


Sambýkkt á fundi bygginga-
ráðs nr. 14 vo. 1992
BYGGINGAVALSTYRI
HAFGNARFÍRÐI
Sigríður Halldóttir

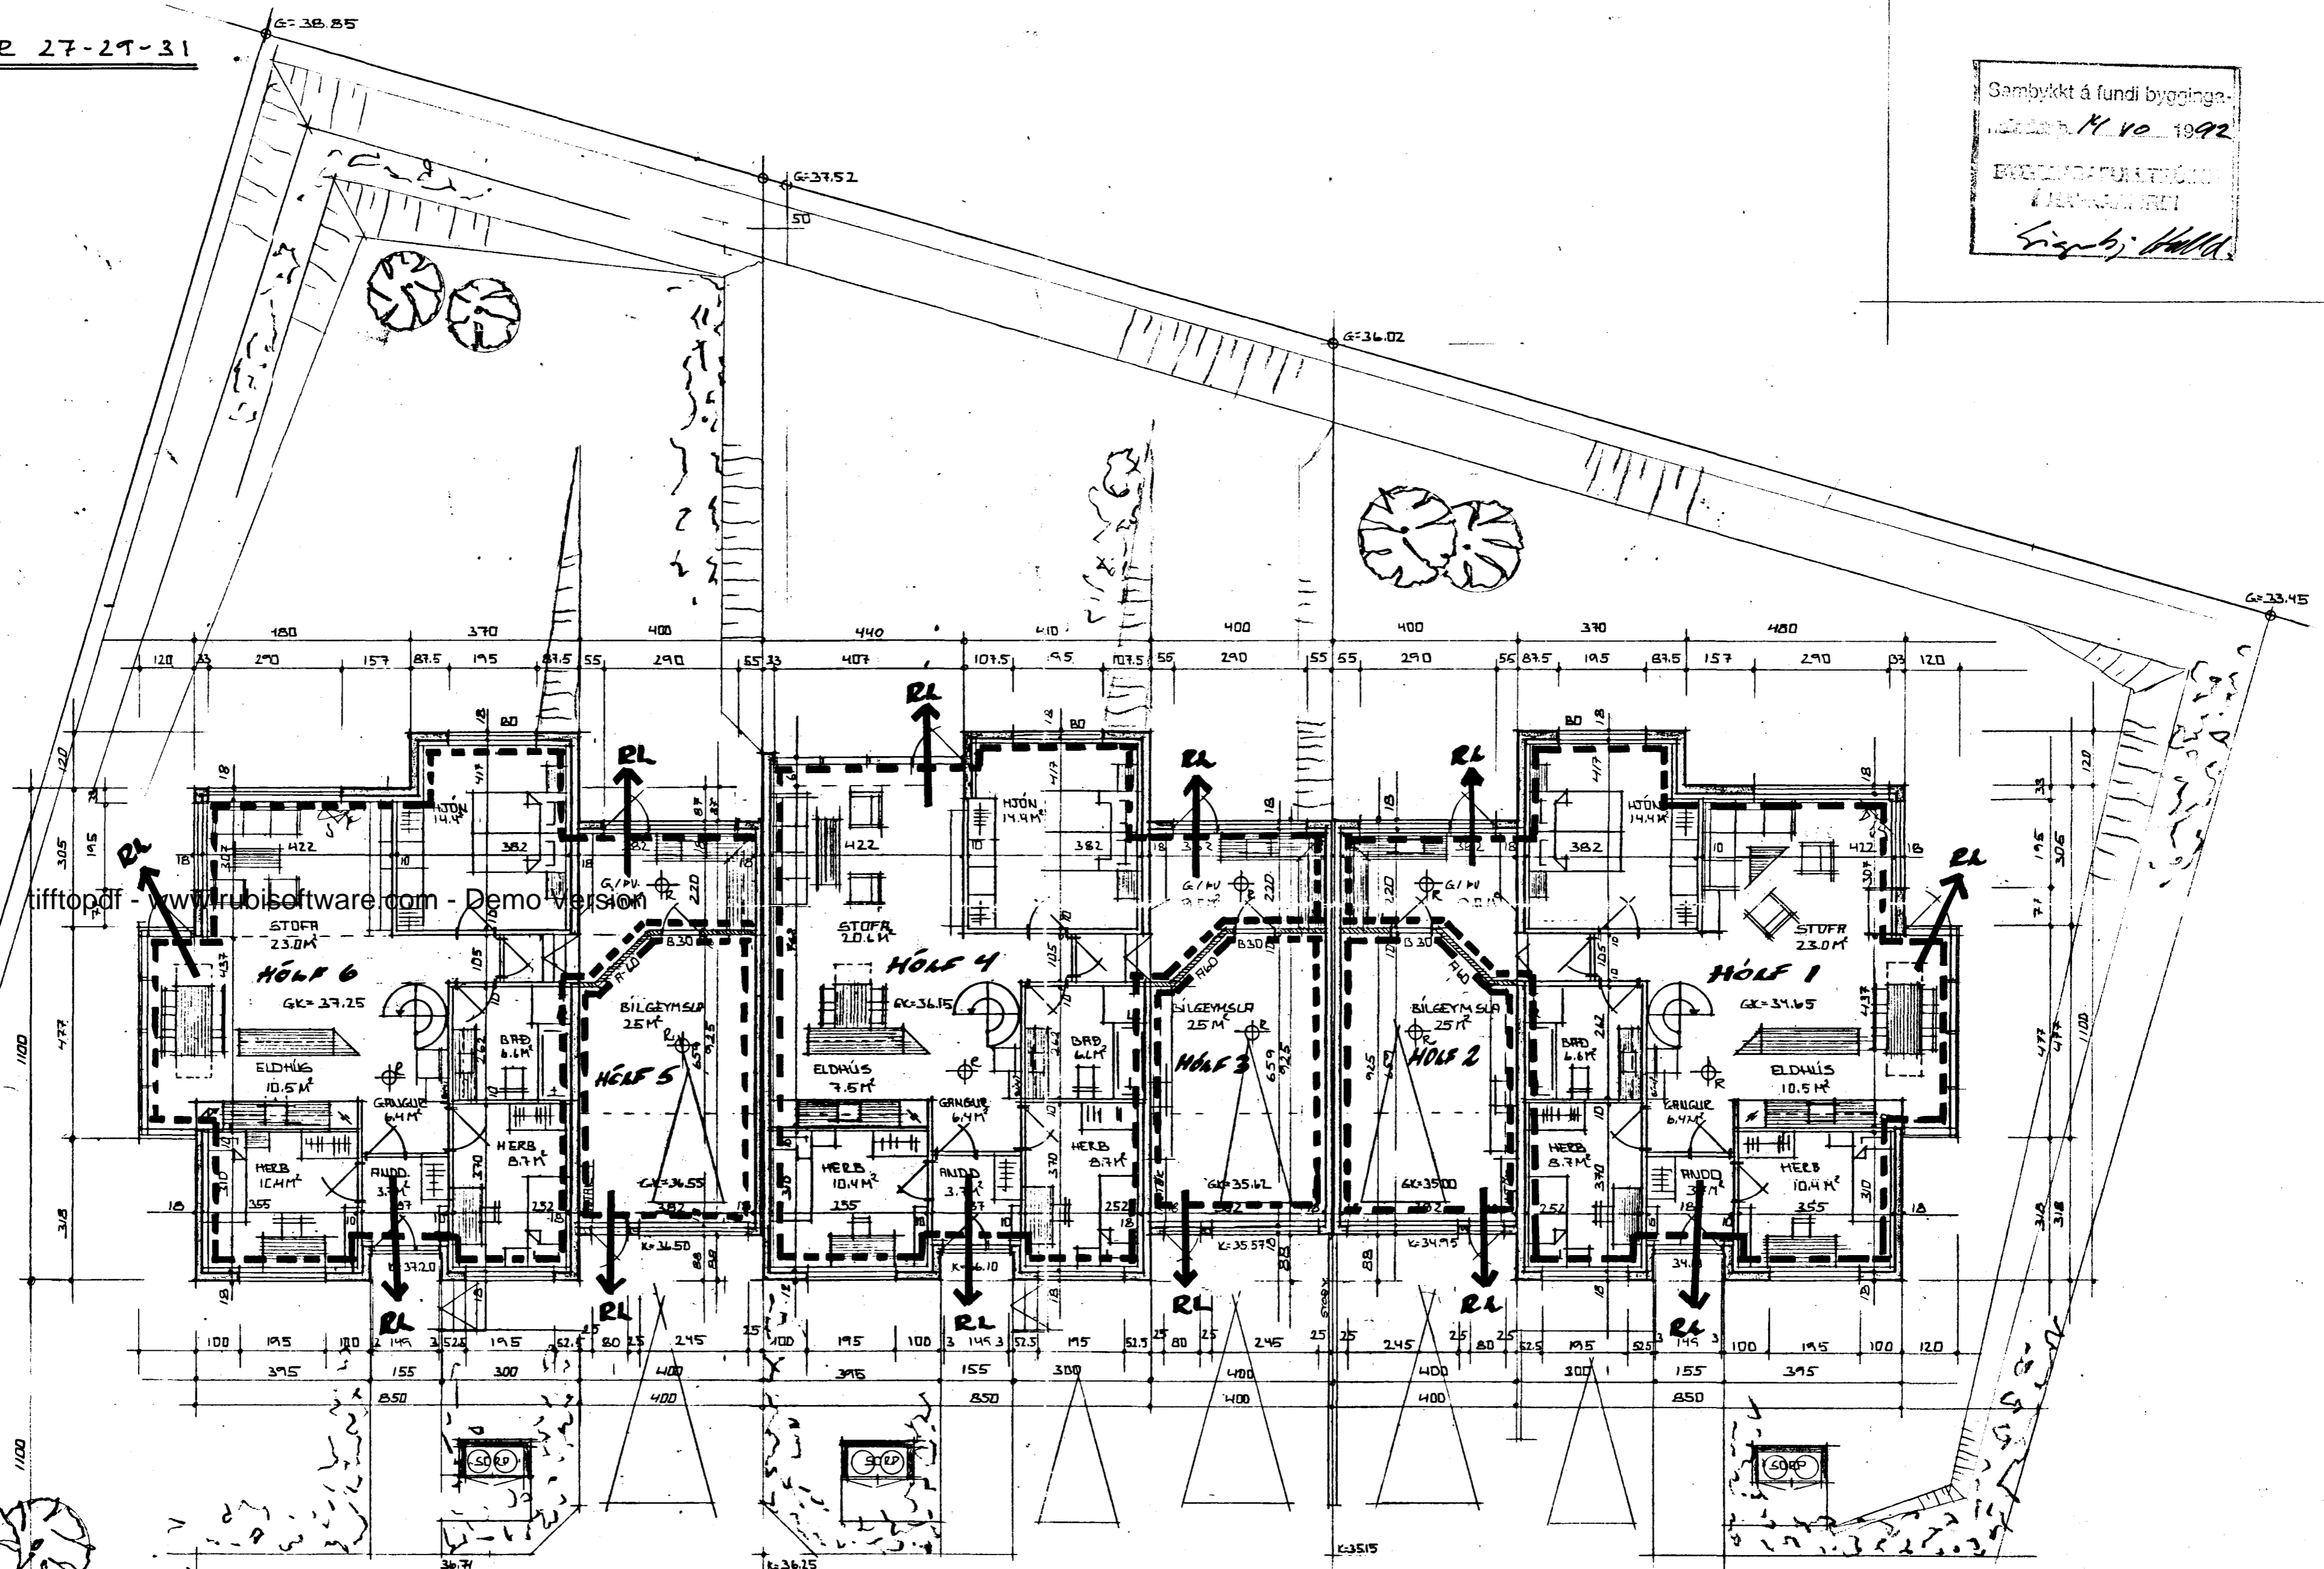

- = BRUNHÓLFUN
- RL = RÝNINGAR
- ⊙ = BEYLSKINTAR
- ⊙ = BJÖRGUNAROP

BRUNAVRANIR
ÚTHLÍÐ NR. 27-29-31 HAFNARFÍRÐI

GRUNNMYND
INGI GUNNAR ÞORÐARSON BYGGINGAFR. BFI
EYTABAKKA 18 RVK. S. 7 33 03

NR. 2
MKV. 1:100
D. 08.10.192

Sigríður Halldóttir

KUÐ GÖNGUSTÍG
G=38.20

G=38.85 G=37.52 G=36.02 G=33.45 G=36.25 G=36.13 G=35.05