



GRUNNMYND

ÚTHLIÐ 31.

ÚTHLIÐ 29.

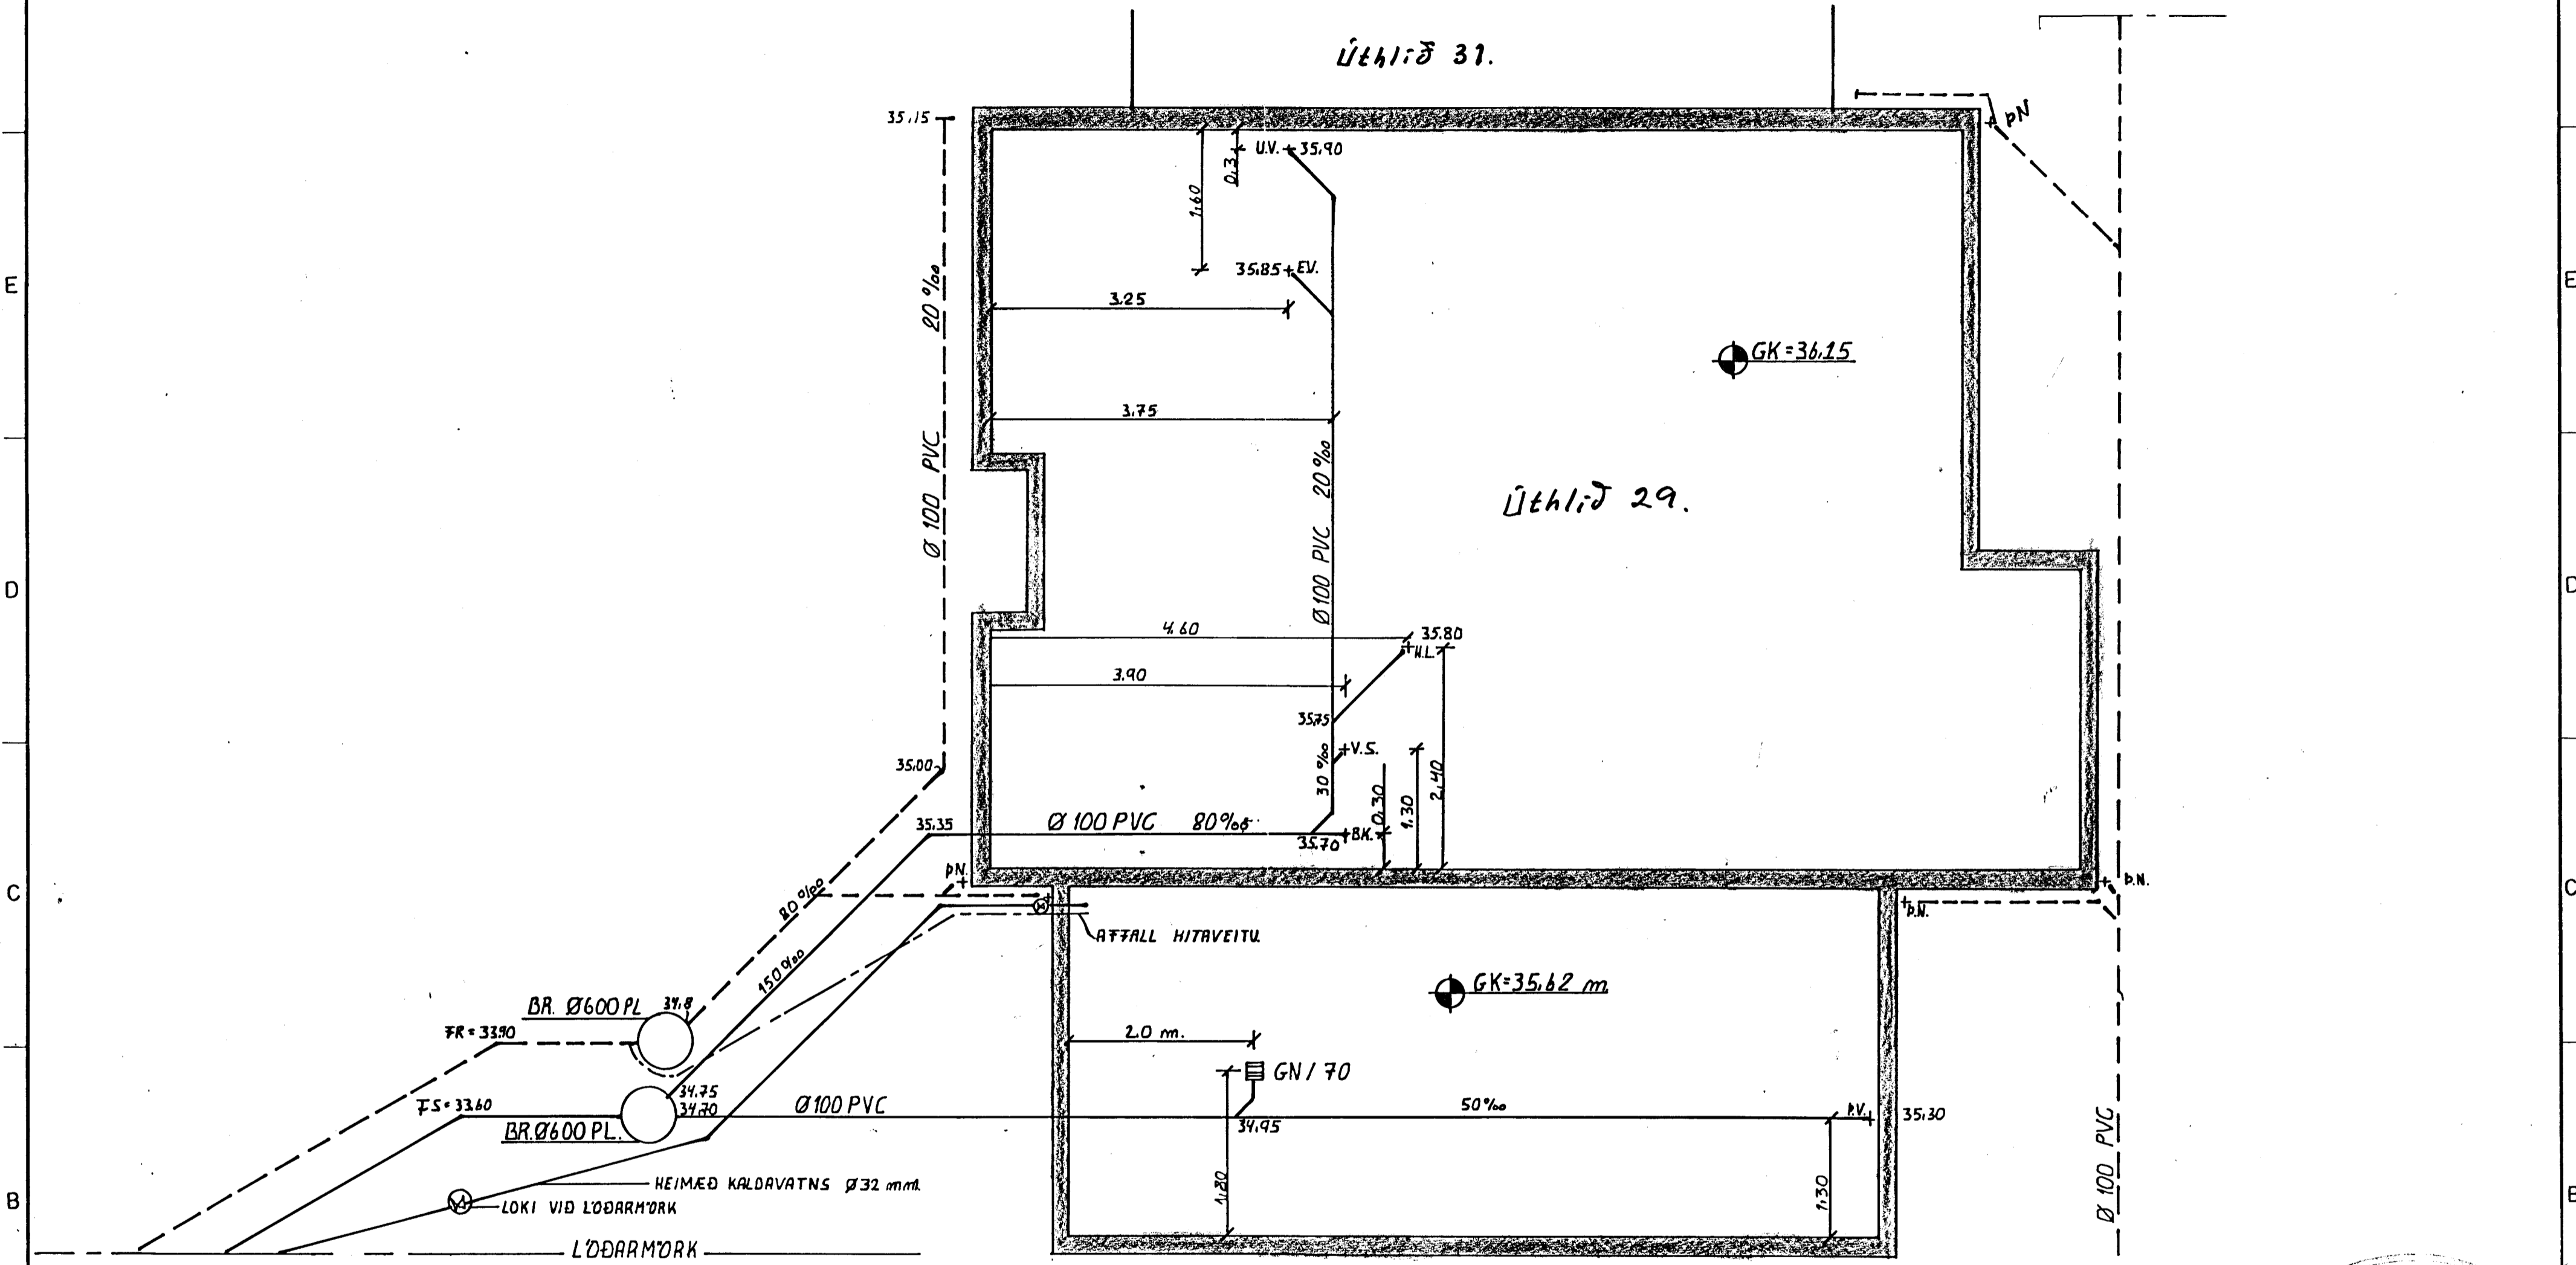

ÖLL MÁL Í M OG MM.

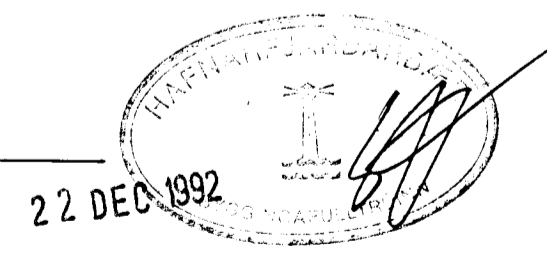

Tákn	Fj.	Breyting	Dags/u. skr.

Dags: DES 1992.	Hann./teikn. Magnús Ólafsson Yfirfarið:	Samb.:	M.kv.: 1:50 ⊕	MAGNÚS ÓLAFSSON F.T.F.I. MIÐTUN 15 R.V.K. S: 625101
Heiti: LAGNIR Í GRUNNI. ÚTHLIÐ 29 HAFNARF.			Kemur í stað:	Vikur fyrir:
Tilvísun:			Útreikn.:	Nr.: 2-02.