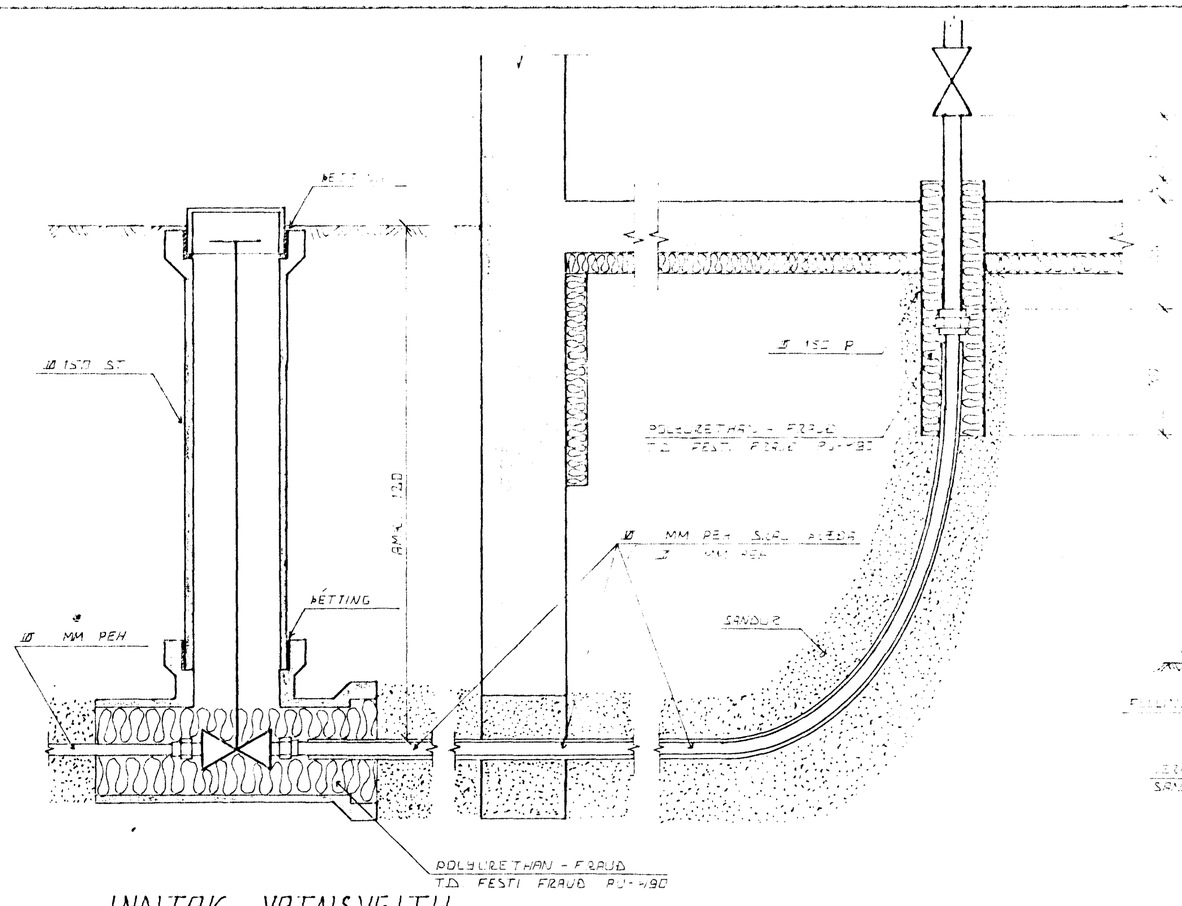

INNTAK VATNSVEITU

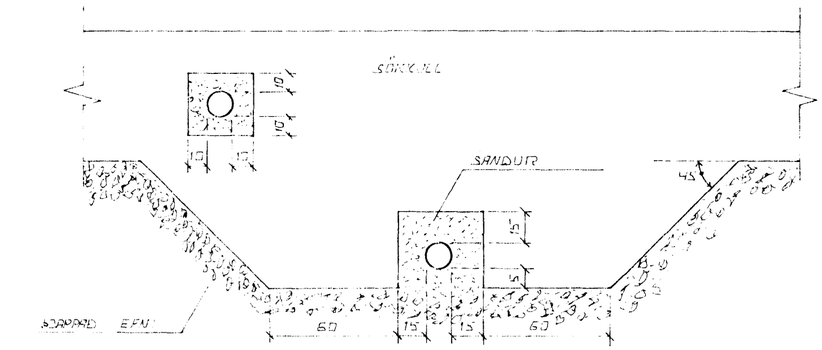

FRÁGANGUR LAGNA UNDIR OG Í SÖKKULVEGG

GRAFIÐ SKAL FYRIR LÖGNUM UNDIR SÖKKLUM. ÁÐUR EN ÞEIR ERU STEYPTIR.

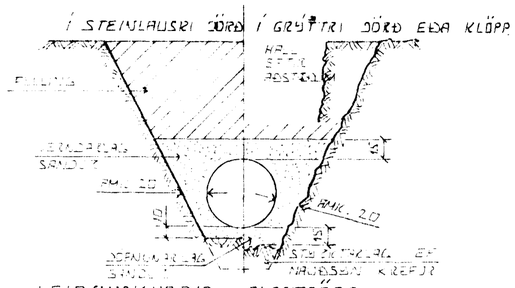

LEIÐSLUSKURÐIR PLASTRÖRA

BÚÐARGETA PLASTRÖRA TIL AÐ STANDAST ÚTTAKAG AUK ÞUNGANS AF JARÐLAGINU SEM ÞÉR LEIÐSLUNNI LIGGUR RÆÐST EINGÖNGU AF HVAÐ VEL SANDUR ER ÞJAPPAÐUR KRINGUM KORIN ÞESS VEGNA SKAL VANDA MÖÐG ÞJÖPPUN ÞAR SEM HÆTTA ER Á UMFERÐARÁLAGI

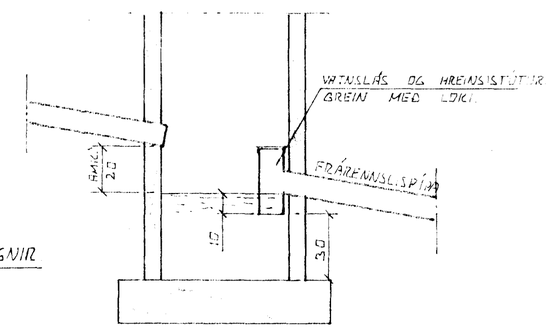

TÁKN FYRIR GRUNNLAGNIR

SKOLPLÖGN

REGNVATNSLÖGN

REGNVATNSLÖGN + JARÐVATNSLÖGN

JARÐVATNSLÖGN

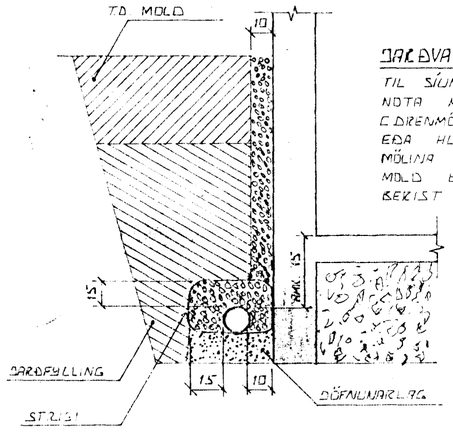

JARÐVATNSLAGNIR

TIL SÍUNAR Á JARÐVATNI SKAL NOTA MÖL. STÆRÐ 0,7 - 3 CM (DRENMÖL). SETJA SKAL STRIGA EÐA HLIÐSTÆÐ EFNI YFIR MÖLINA TIL VARNAR ÞVI AÐ MOLD EÐA FINN SANDUR BERIST Í LÖGNINA

ÚTGRÖFTUR

ÚTGRÖFTUR FYRIR LEIÐSLUM SKAL EKKI VERA DÝPRI EN BOTN UNDIRSTAÐA EF NAUÐSYNLEGT ER AÐ LEGGJA LEÐSLUR DÝPRA EN UNDIRSTÖÐUR VERÐUR AÐ LEGGJA LEÐSLUNA ÞAÐ LANGT FRÁ UNDIRSTÖÐUM, AÐ ÁSETA ÞEIRRA SÉ ÖRUGG HLUTFALL MILLI DÝPTAR OG FJARLÆGÐAR SKAL EKKI VERA MEIRA EN 1:2

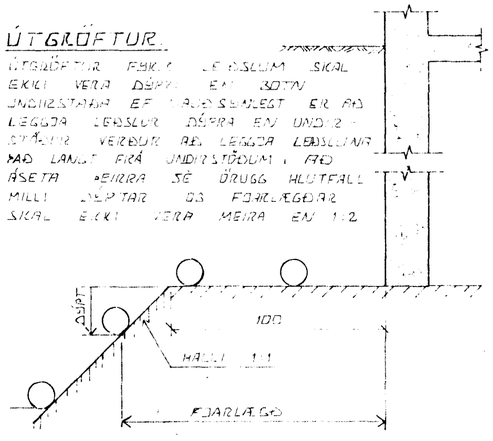

SAFNBRUNNUR

BRUNNUR FYRIR JARÐVATN OG REGNVATN FRÁRENNSLISPÍPA SKAL VERA AMK. 150 CM FRÁ YFIRBORÐI JARÐVEGS

17 JÚL 1992

HAFNARFJARÐARBÆR BYGGINGAFULLTRÚINN

BR.NR.	DAGS	EÐLI BREYTINGAR	SIGN.

ÚTHLIÐ 2 HAFNARFIRÐI

ALMENNAR SKÝRINGAR. FRÁRENNSLISLAGNIR OG INNTAK VATNSVEITU.

DAGS	JÚLI 92
HANNAÐ	d.H.
TEIKNAÐ	d.H.
VERK NR	9235
BLAÐ NR.	2-01

SIGURÐUR ÞORLEIFSSON TEKNIFRÆÐINGUR F.T.F.I.

STRANDGÖTU 11 HAFNARFIRÐI SÍMI 54751