NR.	HÆÐ mm	LENGD mm	TENGING A–C, B–D	AFKÖST kcal.	TYPE,
101	520	1500	A – D	1273	C
102	620	700	A – B	691	C
103	420	1700	C – B	1201	C
104	320	2600	C – B	1072	DR
105	620	1700	C – B	1262	DR
106	320	3100	A – B	1754	C
107	720	1700	A – D	843	ER
108	620	700	A – B	302	ER
109	720	1700	A – D	843	ER
110	720	600	C – D	551	C

Alls. 9792 kcal

ALLIR LOKAR ERU BAKRÁSARLOKAR FJVR 10.
AFKÖST OFNA MIÐAST VIÐ ΔT 40°C

EF UM EINHVERJAR ÍNNRI BREYTINGAR Á HÚSINU VERÐUR AÐ RÆÐA SKAL LEYSA ÞÆR Í SAMRÁÐI VIÐ HÖNNUÐ

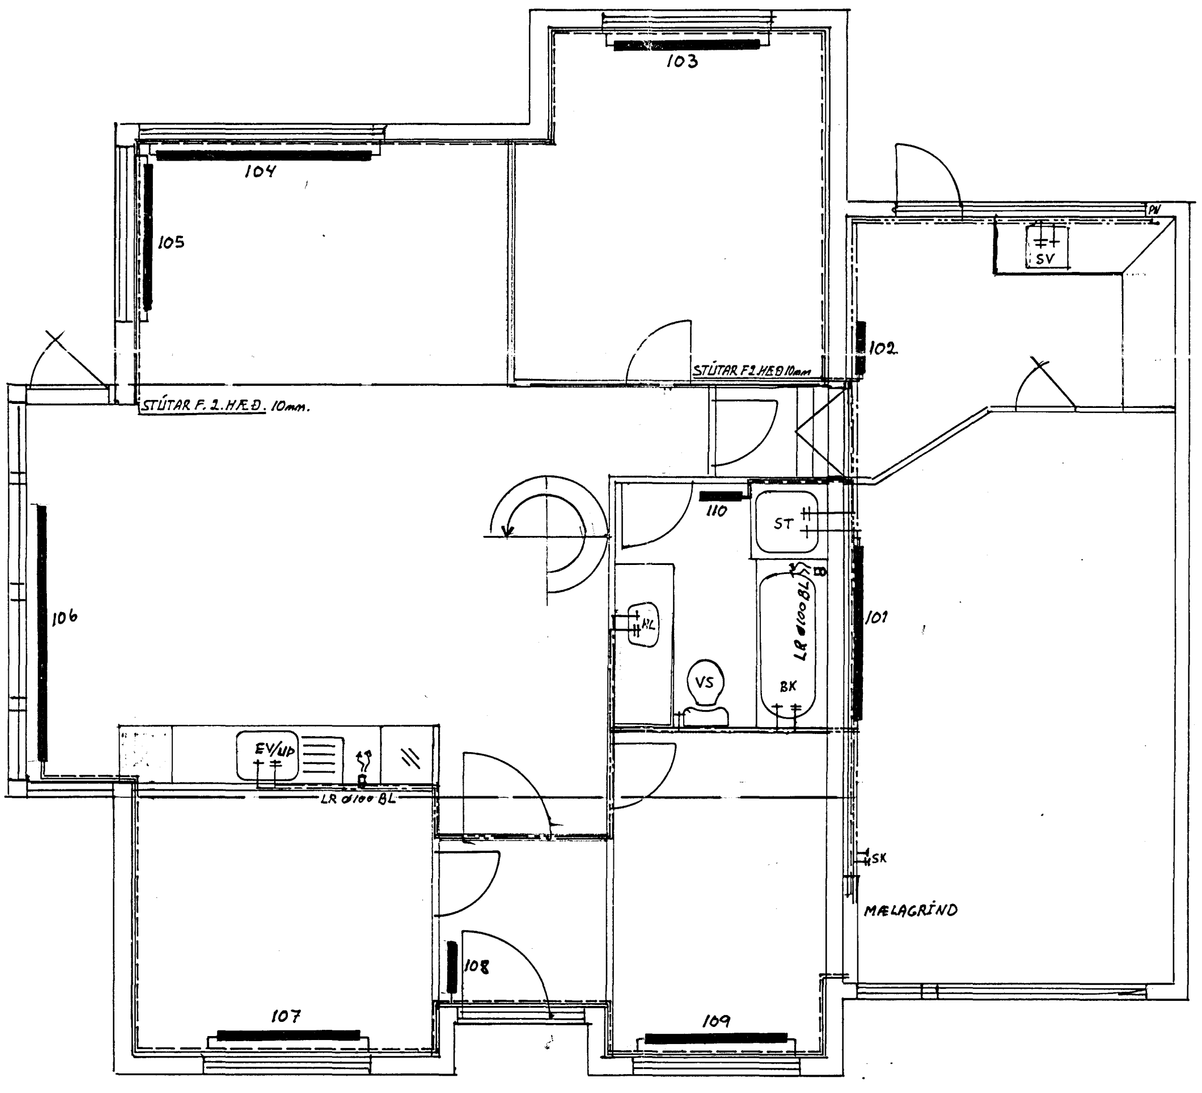

GRUNNMYND 1. HÆÐAR. Mkv.: 1:50

11 MAÍ 1993
HAFNARFJARÐARBÆR
BYGGINGAFULLTRÚINN

TEIKNING NR. 2-03.		DAGS	NAFN	YFIRF
	Mælt:	JAN 93	MÓ/MÓ	MÓ
LÍTHLÍÐ 31.	Hannað:	FEB 93	MÓ	
	Teiknað:	FEB 93	MÓ	

GRUNNMYND HITA-OG NEYSLUVATNSLAGNA. Mælikv 1:50

MAGNÚS ÓLAFSSON-FTFÍ. MIÐTÚNI 15 Rvk - S. 625101. Samþ MÓ.