




SNID 1 Í ÚTVEGGI 1:20

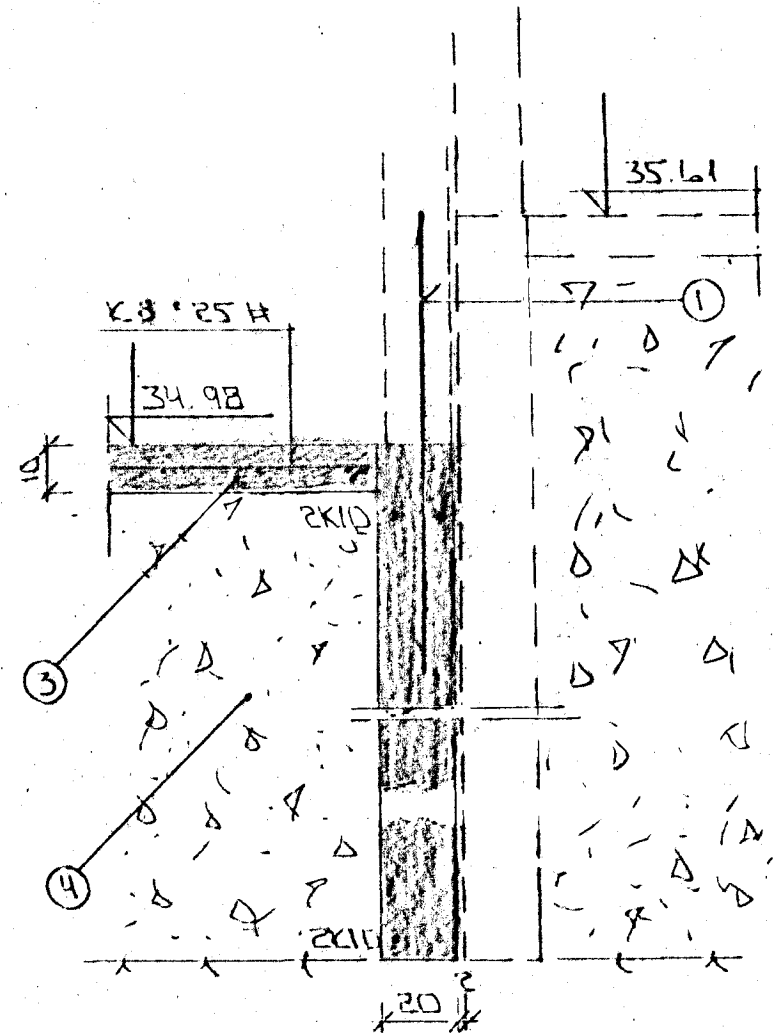

SNID 3 1:20

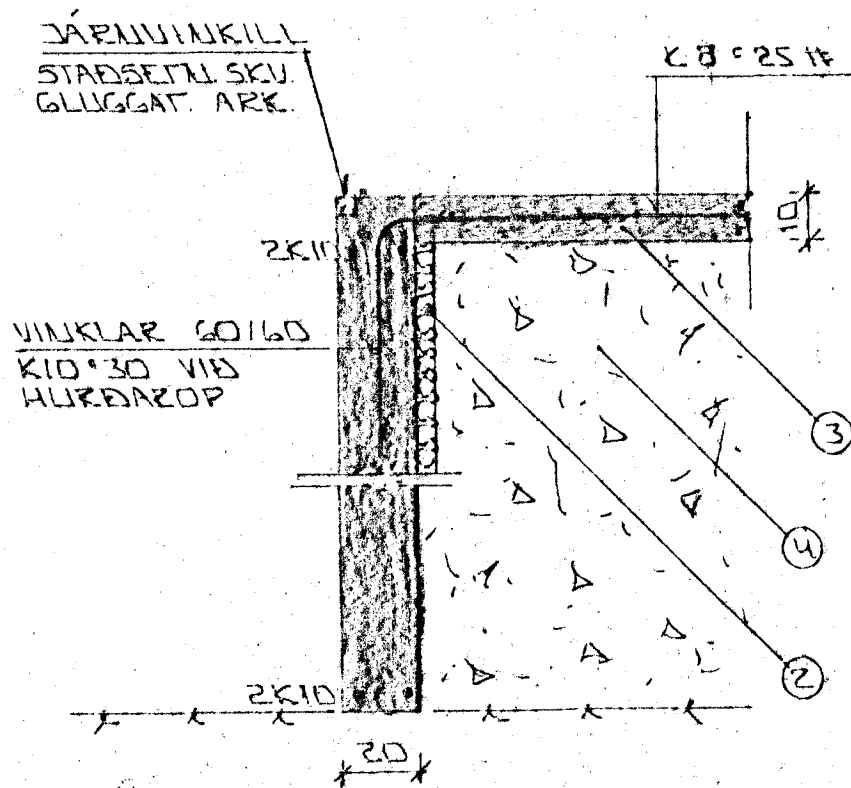

SNID 2 Í HURÐAROP BÍLG. 1:20

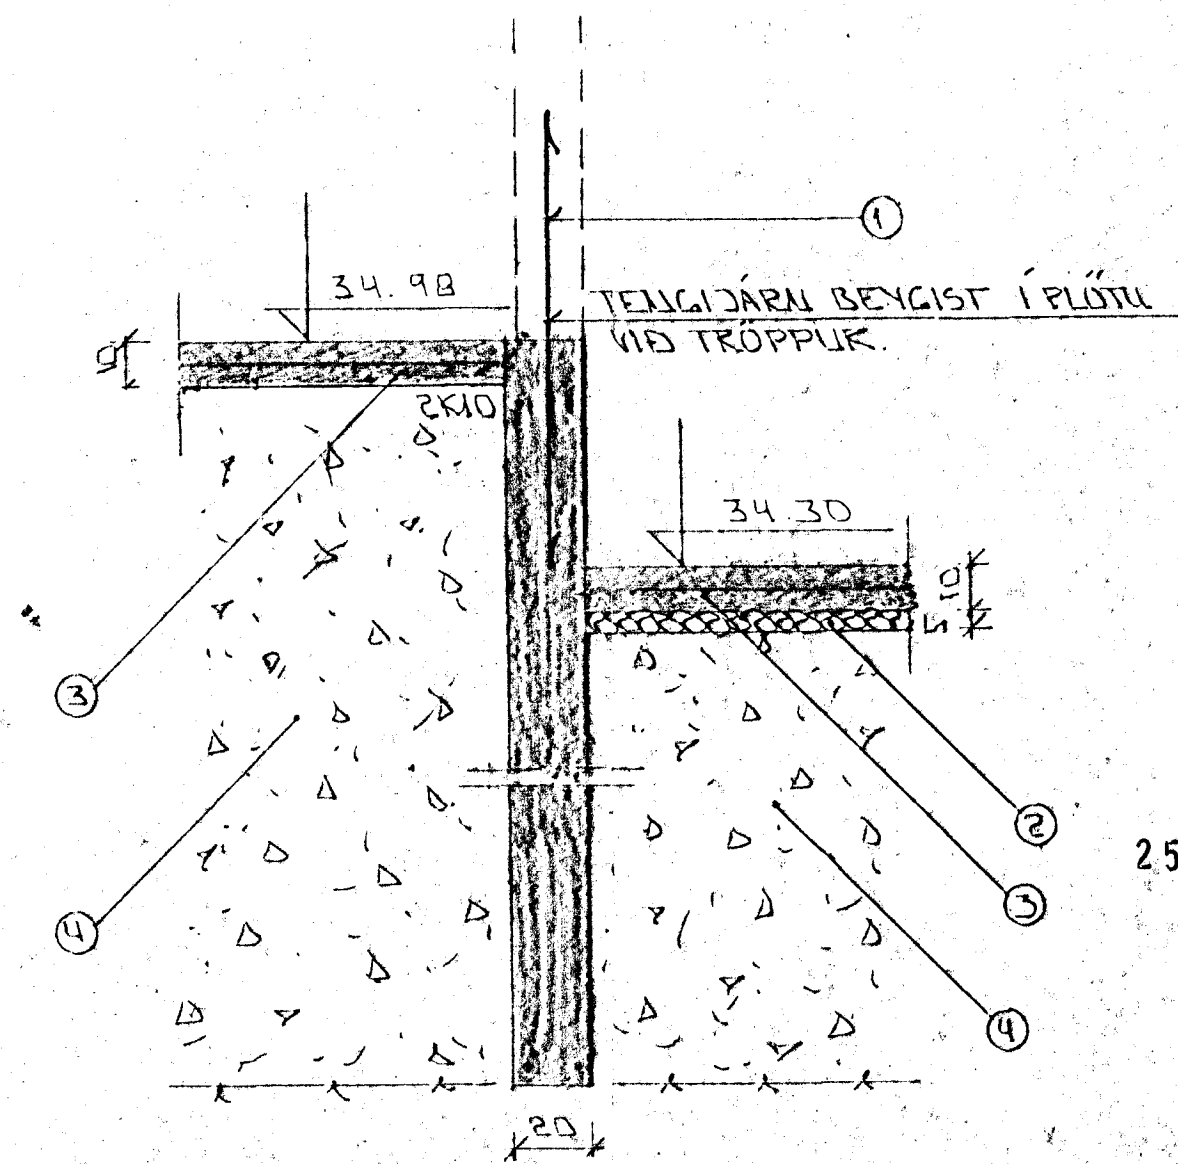

SNID 4 1:20


SKÝRINGAR

ALMENNAR SKÝRINGAR SÁ BL.NR. L-01

- ① — TENGIJÄRN K10 #30 L=120 OG STANDI AMK. 30 CM YFIR PLÖTU.
- ② — 50 MM PVC EINANGRUM HÁRDPRESSUÐ P.E. 25 * 30 KG/M² EINANGRUM NÁI AMK. 50 CM NIÐUR YFIR PLÖTU Á ÚTVEGGJUM.
- ③ — 10 CM JÄRNENT PLATA K8*25#
- ④ — GRJASAR-EDA HVALNFYLLING, FRÓSTFRI OG ÞJAPPIST Í LÖGUM MED TITRAPSÖPPLU LAGPIKKT RADIÐ AF STÆÐI ÞJÖPPUNNA.

20 CM EFST OG NEDST Í SKRULVEGGJUM JÄRNVIKILL SÉU SAMFELD OG HEIL UM HÖRUL. VÍÐ SAMSKETTI SKULU ÞÁ SKETT AMK. SEM SVARAR SKETTILENGD. ATHYGLI ER YKIN Á ÁKVÆÐUM RAFVETTUM UM SAMTENGINGU NEDRI SKRULJÄRNA. SÁ TEKNINGU RAFLACNAÐMUNUÐA

FARI HÆÐ ÖRKKLA YFIR 120 CM KOMI EINFÖLD GRIND Í MIDJAN VEGG. K10 #25#VIK TEIKNADRA JARNA. NEHA ALIÐAÐ SÉ SÍLF.

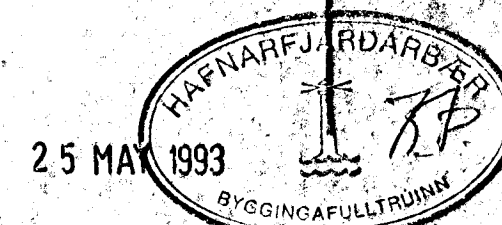

BR.NR.	DAGS	EDLJ. BÆRÞINGAR	SÍÐN.
ÚTLIÐ 33 HAFNARFJÖRÐI UNDRISTÖÐUR - SNID			DAGS MAJ 1993 MAJAD 4/11 TEIKNAD 1/11 VERK NR. 9305 BLAÐUR. 1-03
MÆLISV. 1:20 SIGURÐUR ÞORLEIFSSON STRANDGÖTU 11 HAFNARFJÖRÐI SÍMI 54131/54253			TERNIFRÆÐINGUR F.T.T.F.