


INN TAK VATNSVEITU


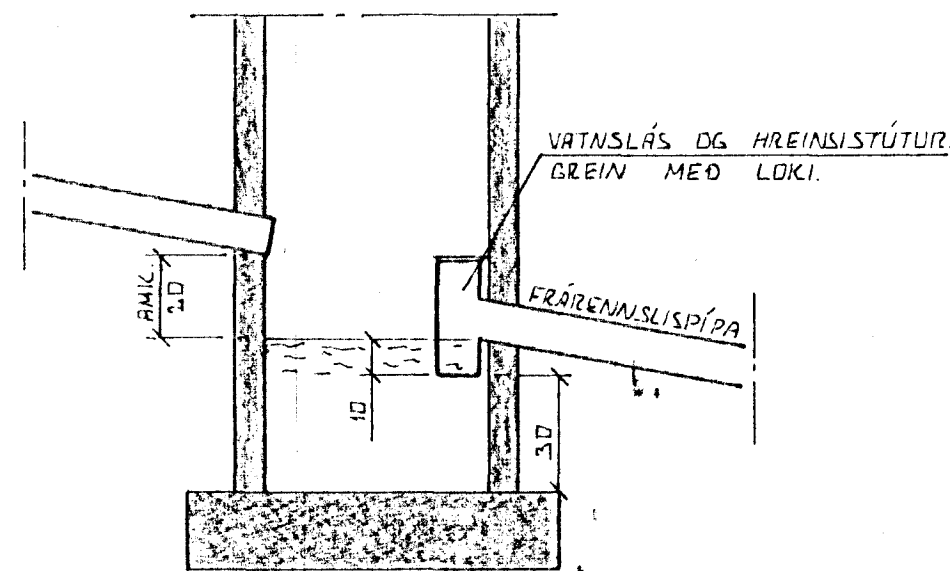


SAFNBRUNNUR.

BRUNNUR FÜRIR DARÐVATN OG REGNVATN FRÁRENNISLÍÐA SKAL VEIRA AMK. 150 CM FRÁ YFIR DÖRÐI DARÐVEGS.

ÚTGRÖFTUR.

ÚTGRÖFTUR FÜRIR LEIÐSLUM SICL EKKI VEIRA DÝÐRI EN BDTN UNDIRSTADÐ. EF NAUÐSYNLEGT EIC AÐ LEGGJA LEIÐSLUR DÝÐRA EN UNDIRSTÖÐUR VERÐUR AÐ LEGGJA LEIÐSLUNA ÞAÐ LANGT FJÁ UNDIRSTÖÐUM. AÐ ÁSETA ÞEIRRA SÉ DRUGG. MUFFALL MILLI DÝÐTAR OG FÖARLÆGGAR SKAL EKKI VEIRA MEIRA EN 1:2.

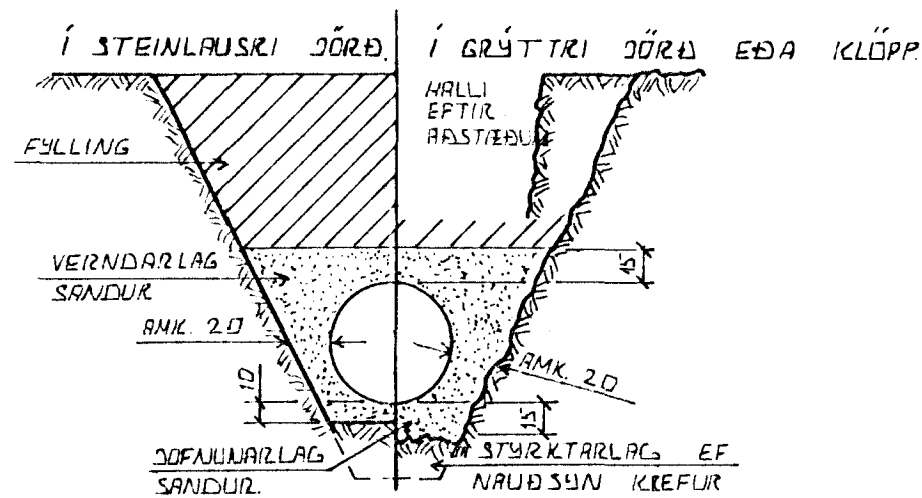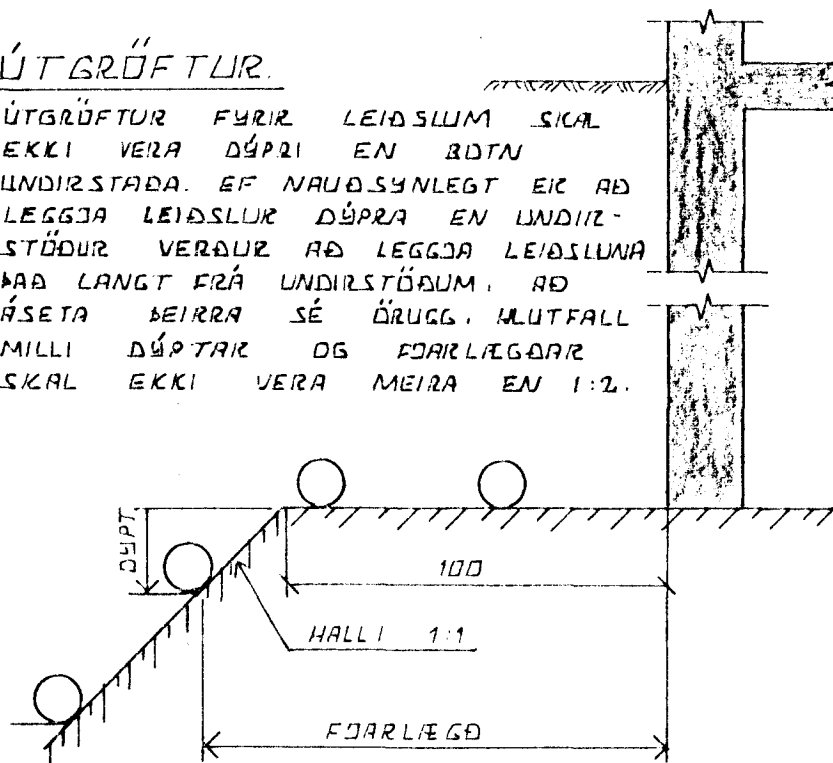


LEIÐSLUSKURÐIR PLASTRÖRA.

ÞURÐARGETA PLASTRÖRA TIL AÐ STANDAST NOTÁLAG AUK ÞUNGANS AF DARÐLACINU SEM YFIR LEIÐSLUNNI LIGGUR RÆÐST EINKÖNGU AF HVAÐ VEL SANDUR ER ÞÖPPADUR ICRINGUM RÖRIN. ÞESS VEGNA SICL VANDA MÖÐG ÞÖPPUN HAR SEM ÁHETTA ER Á UMFERÐARLAGI.


TÁKN FÜRIR GRUNNLAGNIR.

- SKOLPLÖGN. _____
- REGNVATNSLÖGN _____
- REGNVATNSLÖGN + DARÐVATNSLÖGN _____
- DARÐVATNSLÖGN _____

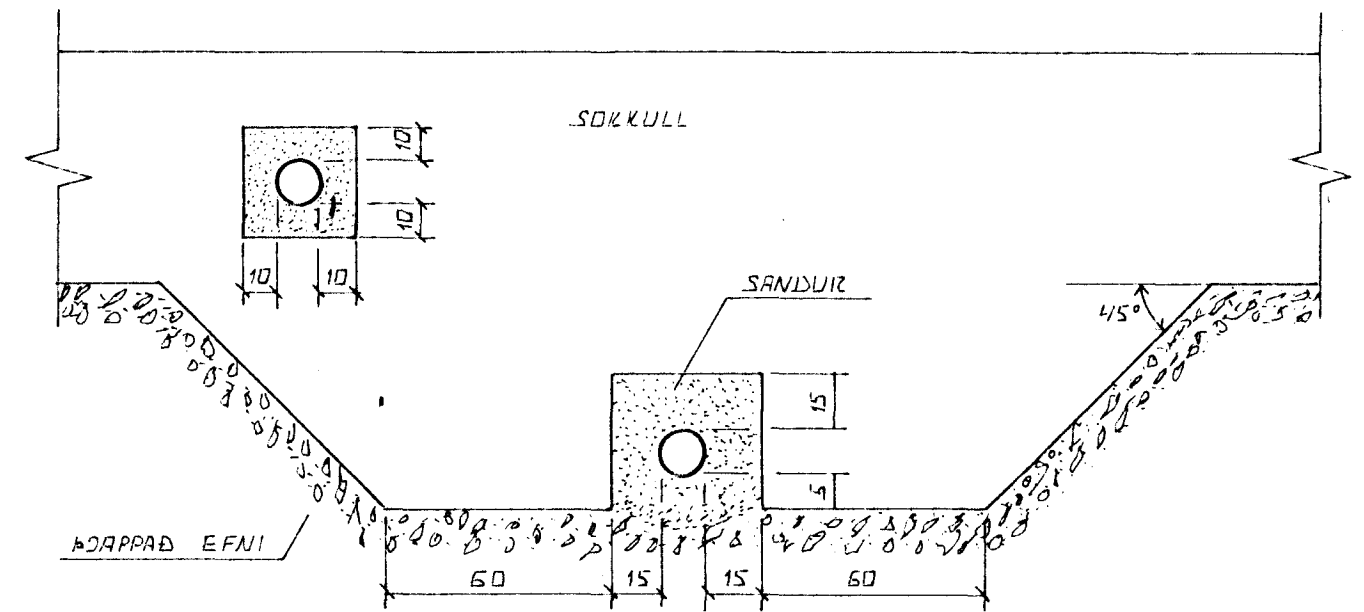

FRÁGANGUR LAGNA UNDIR DG Í SÖKKULVEGG.

GRAFID SICL FÜRIR LÖGNUM UNDIR SÖKICLUM. ÁÐUR EN ÞEIR ERU STEYPTIK.

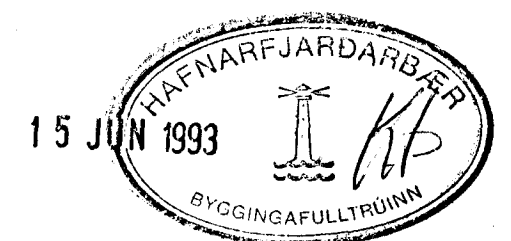

BR.NR.	DAGS	EÐLI BREVTINGAR	SIGN.
			DAGS JÚN 93
ÚTHLÍÐ 33 HAFNARFIRÐI ALMENNARI SKÝRINGAR, FRÁRENNISLISLAGNIR OG INNTAK VATNSVEITU. MÆLIKV.			HANNAÐ TEIKNAD VERK NR. 9305
SIGURÐUR ÞORLEIFSSON STRANDGÖTU 11 HAFNARFIRÐI SÍMI 54751			TÆKNIFRÆÐINGUR F.T.F.I. BLADNR. 2-01