

OFN NR	STADS	HITAT Kkal	HÆD	LENGD	TENGI
101	ANDD	688	600	900	
102	HJÓN	1.260	600	1200	
103	BAD HANDKL. OFN	600	1.200	500	
104	BILG	2.195	600	2000	
105	GEYMSL	1.120	600	1200	
106	HERB	1.130	600	1200	
107	HERB	900	600	1200	
108	STOFA		600	1800	
109	STOFA		140	1000	
110	STOFA	4.331	140	900	
111	STOFA		140	900	
112	ELDH/BORÐST	1.850	600	1200	

SAMTALS 14.014


ÁÐUR EN GENGID ER FRÁ OFNAPÖNTUN SKULU BYGGINGAFRÆÐINGUR OG TÆKNIFRÆÐINGUR SANNREYNA STÆRDIR OG AFKOST OFNA

DI	28.04.	LEGU LAGNA BREGTT	
BR.	DAGS.	EÐLI BR.	SIGN.

ÚTILÍÐ 33 HAFNARFIRDI

HITA-VATNS OG FRÆNNISLISLAGNIR

ÁSKILIÐ, ELDRI
TEIKNING ÓGILD

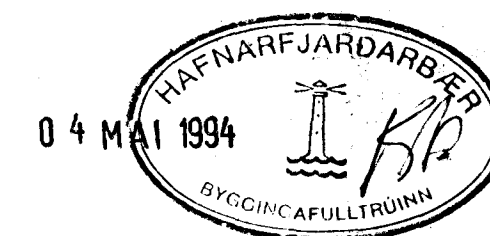

MKV. 1:50

DAGS. SEPT '93

VERK NR. 9305

TEIKN NR. 2-03

HANNAD

TEIKNAD

YFIRFARID

TEIKNIÞJÓNUSTA
SIGURDAR ÞORLEIFSSONAR HF

STRANDGÖTU 11 - 220 HAFNARFJÖRDUR - SÍMI 54255 - FAX 652875

GRUNNMYND 1:50