


Samþykkt á fundi bygginga-
nefndar þ. 3.12.1993
BYGGINGAFULLTRÚINN
Í HAFNARFIRÐI
Sigríður

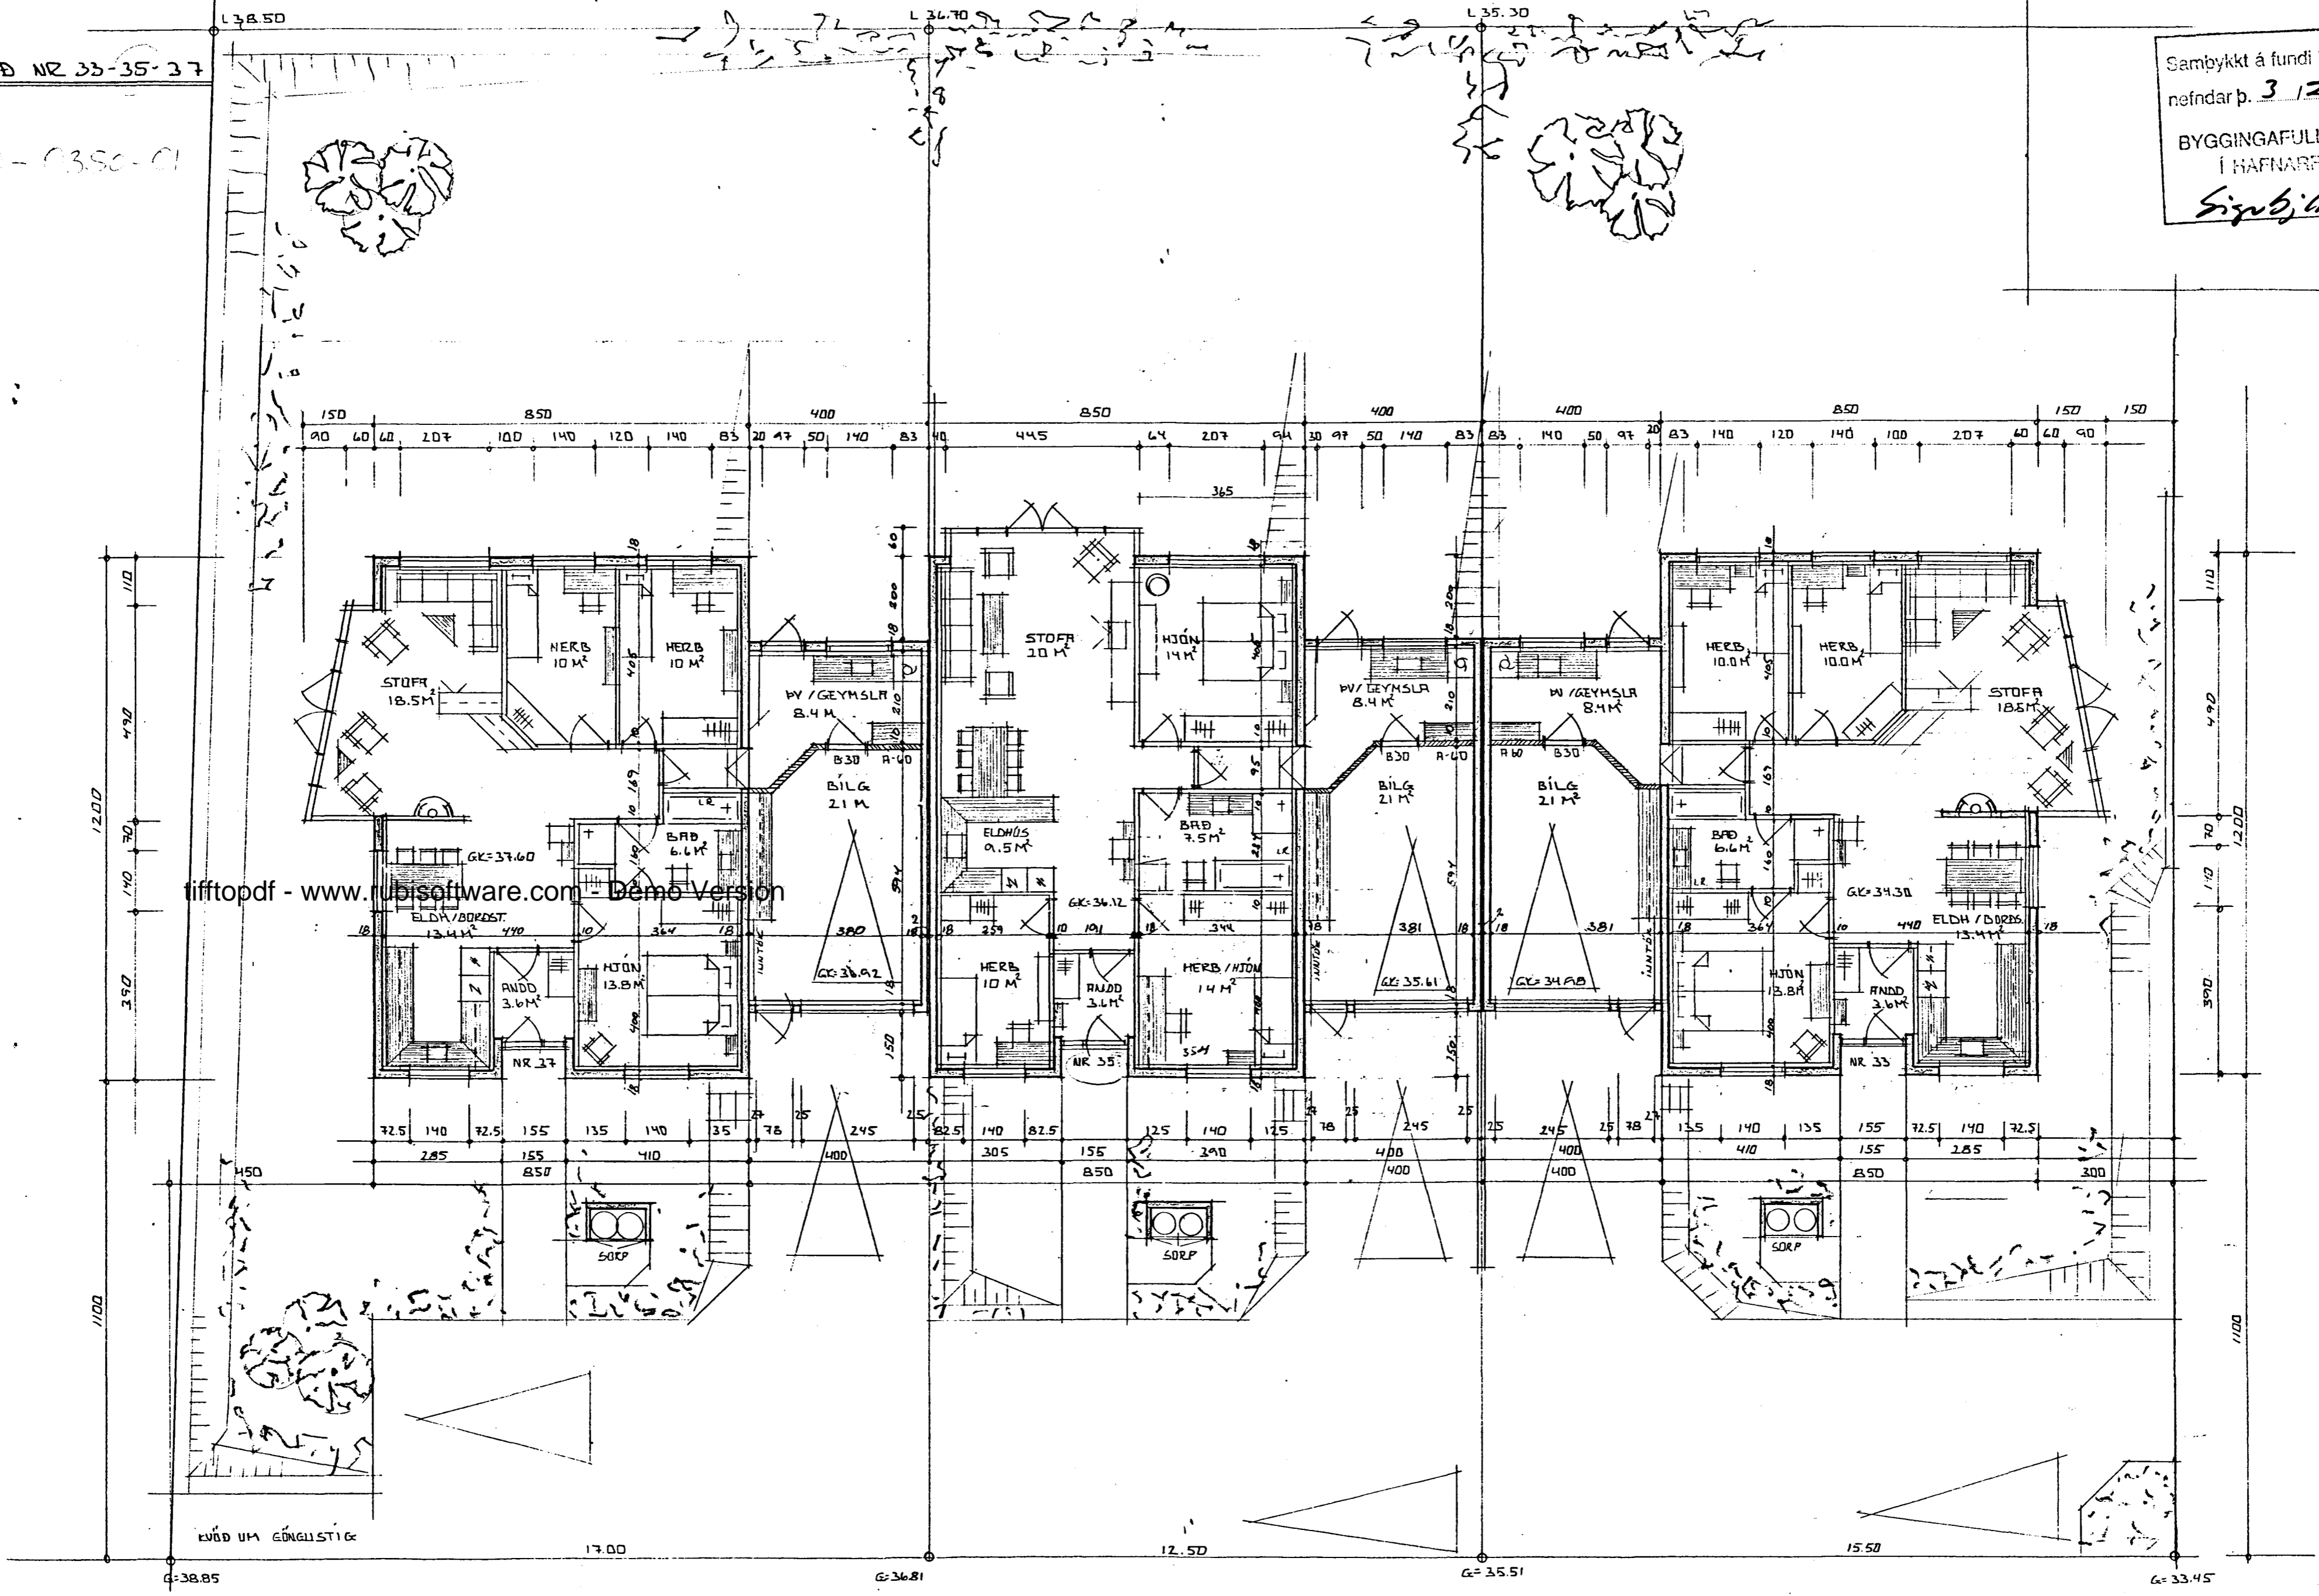

tiffpdf - www.tiffsoftware.com - Demo Version

Sigríður Þórhildur