


Sampykkt á fundi bygginga-
nefndar þ. 3/2 1993
BYGGINGAFULLTRÚINN
Í HAFNARFIRÐI
Sigríður Bald

Ganga skali frá opna
aldreði í samræmi
við reglugerð

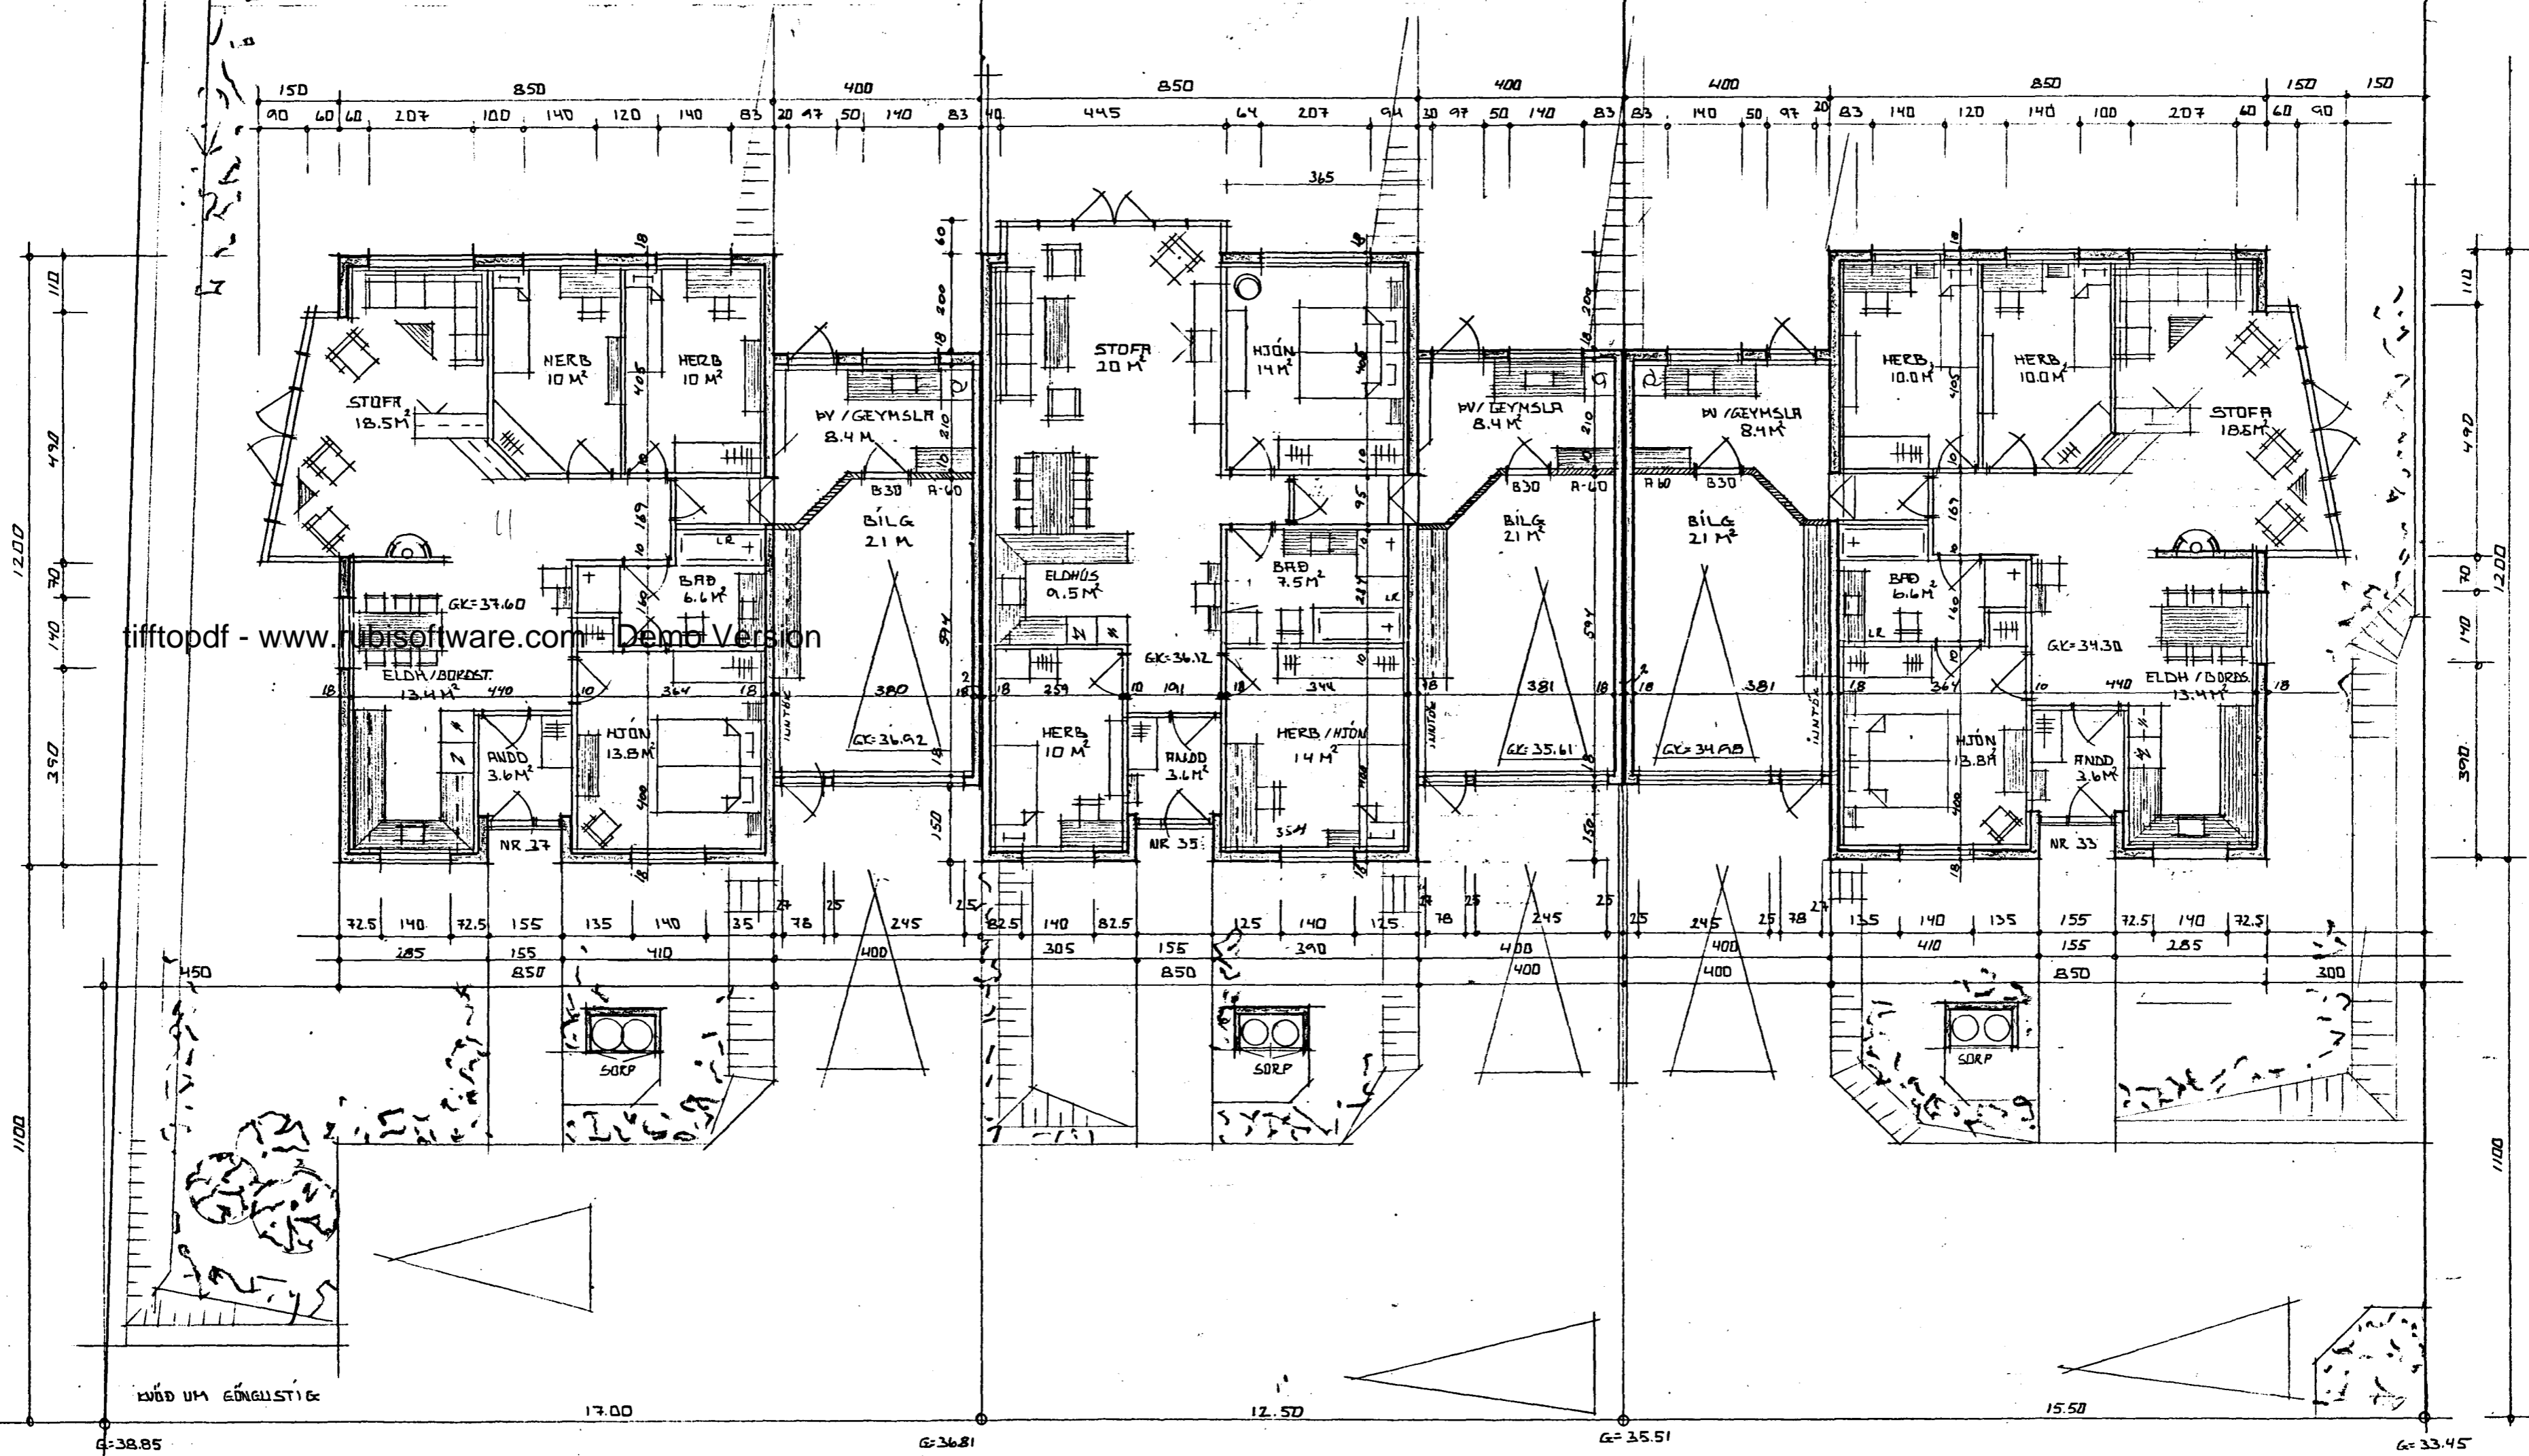

tifftopdf - www.tiffsoftware.com - Demo Version

Sigríður Bald