


Samþykkt á fundi bygginga-  
nefndar þ. 3/2 1993  
BYGGINGAFULLTRÚINN  
Í HAFNARFIRÐI  
Sveinbjörn Halldór

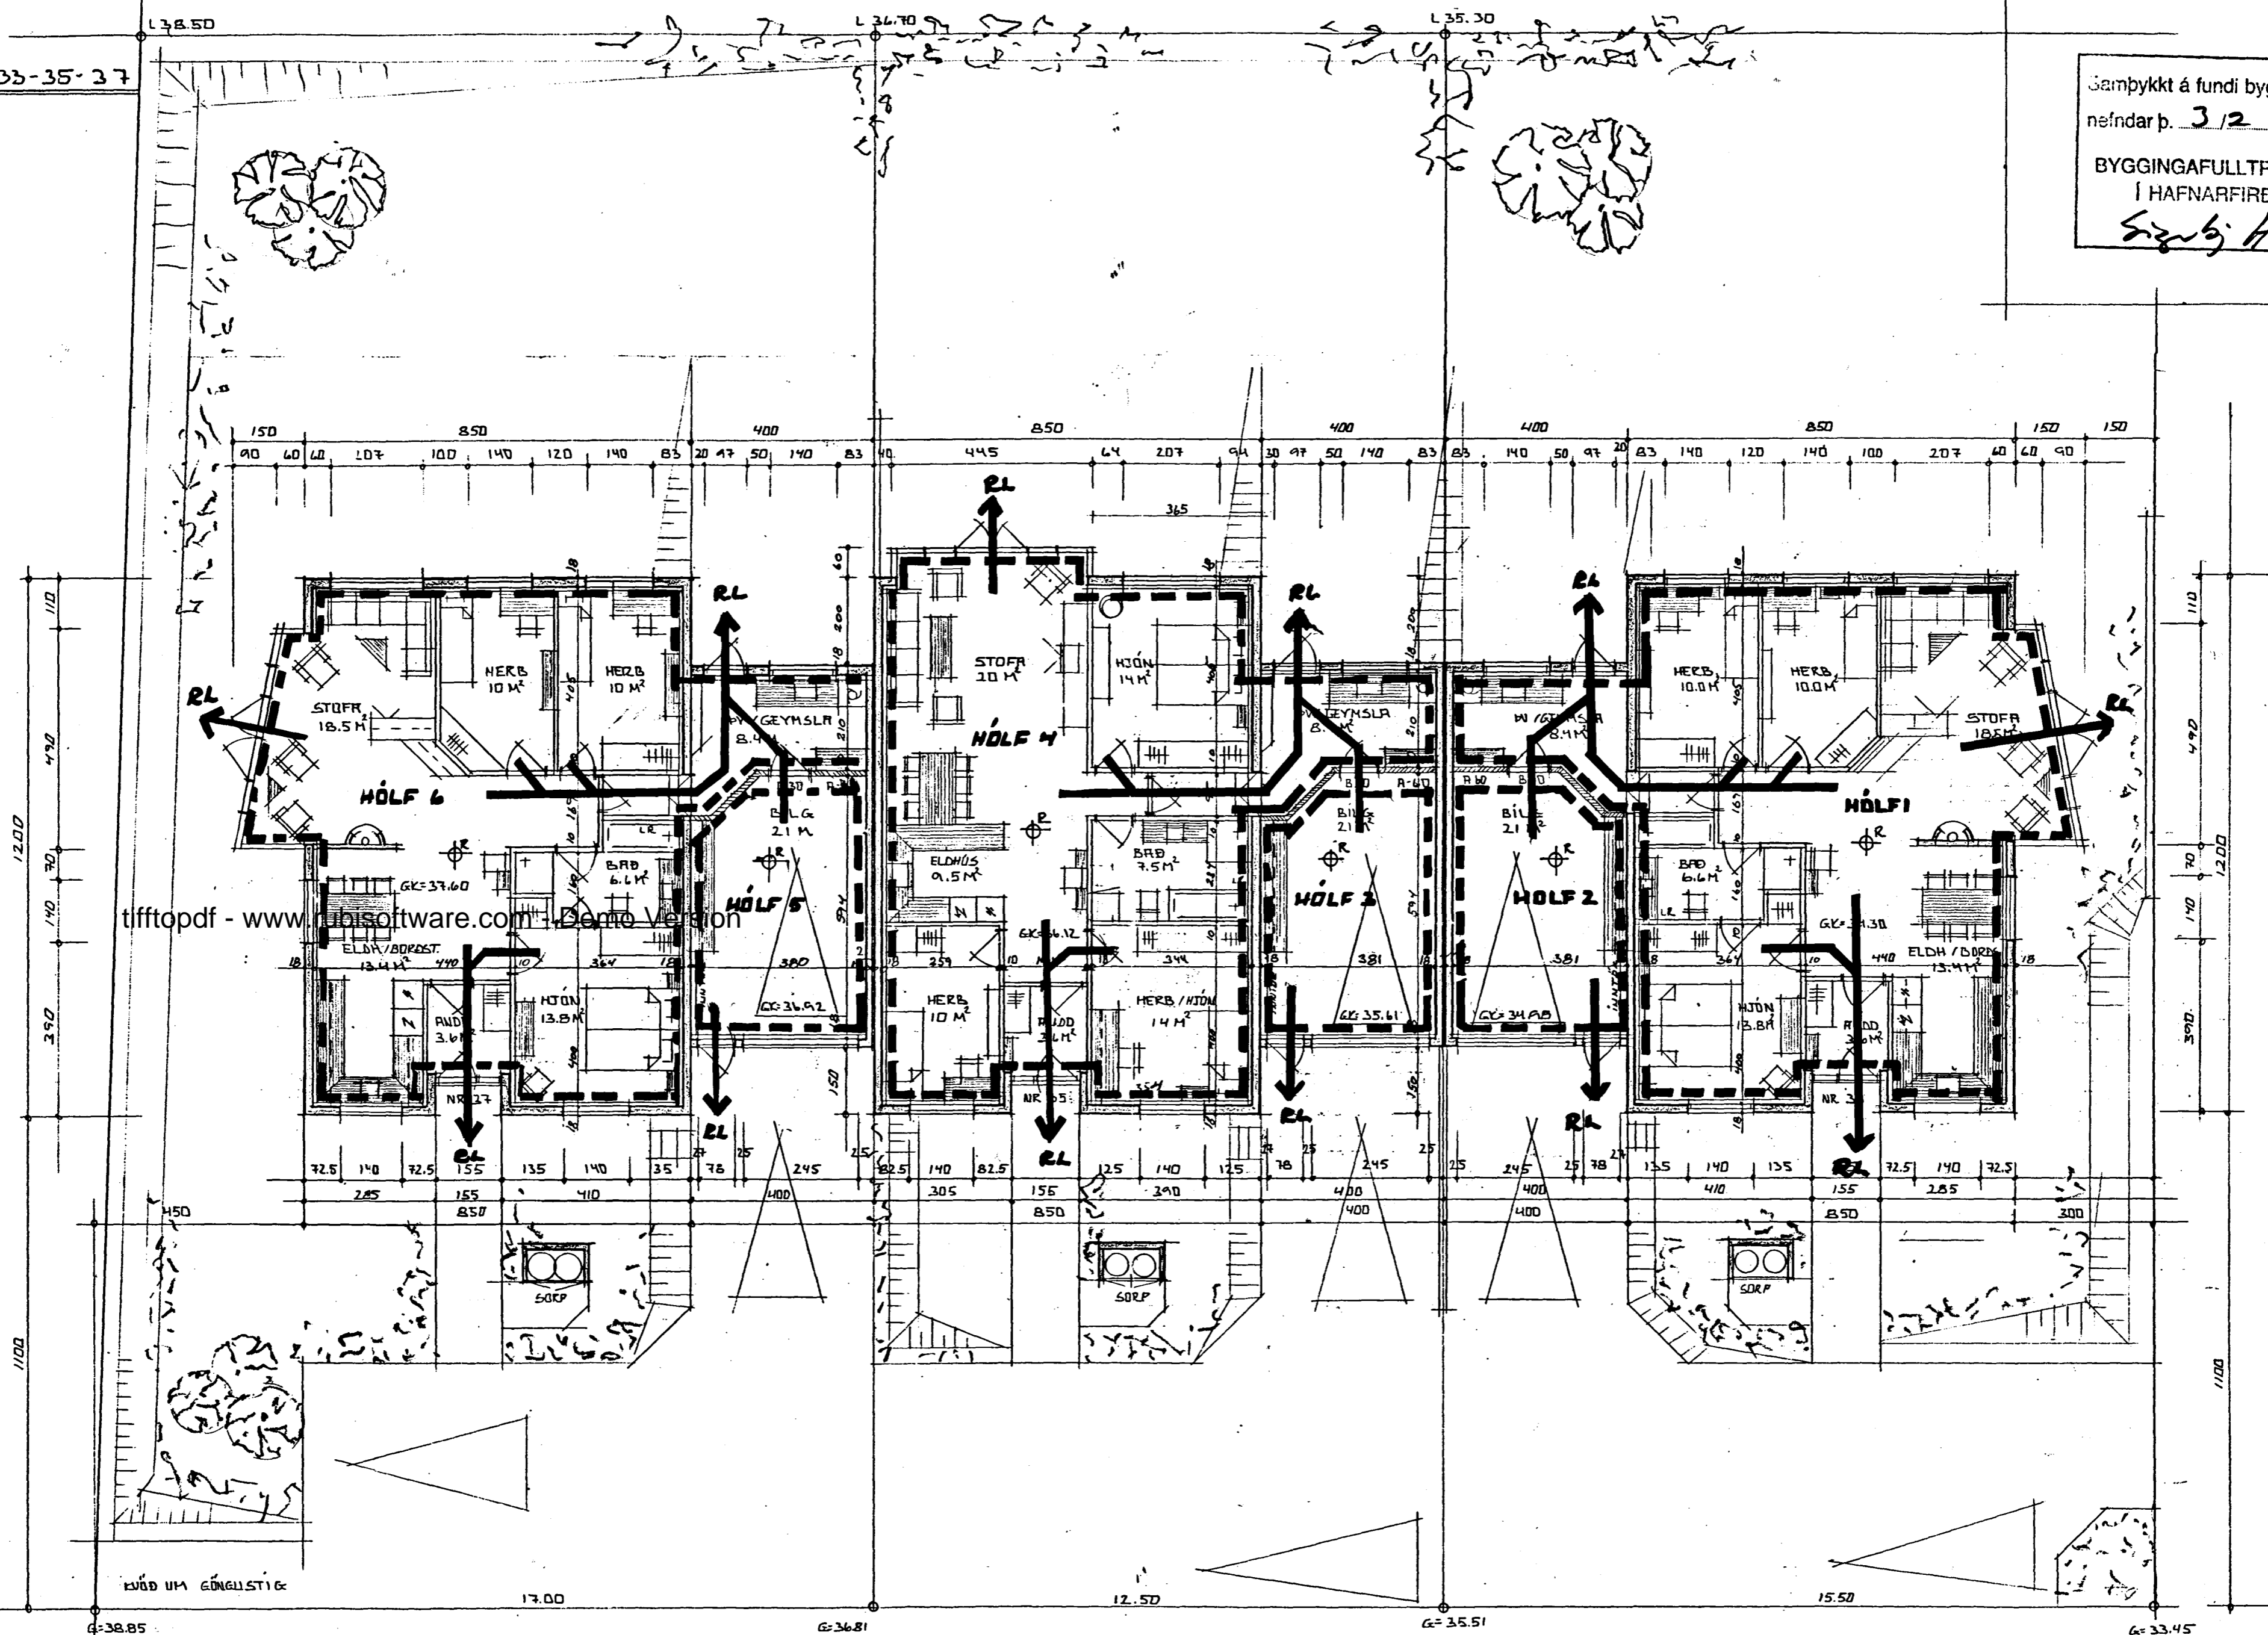

tfftopdf - www.tfftopdf.com - Demo Version

- - - BRUNNÖLF  
 → RÝMINGAR  
 ⊕ REYKSKINJARI

HUK NESS SEM ALLIR OPANLEGIR GUGGAR Í HERB. 61x61 CM.

*Sveinbjörn Halldór*

**BRUNNVARNIK**

ÚTHLIÐ NR 33-35-37  
 GRUNNMYND  
 INGI GUNNR FÖRÐRÆSON BYGGINGA- B.F.I.  
 EYJAFRÍKA 18 RUK S-733 23

NR 72  
 H = 1:100  
 DÆG. 28.01.93