


INN TAK VATNSVEITU


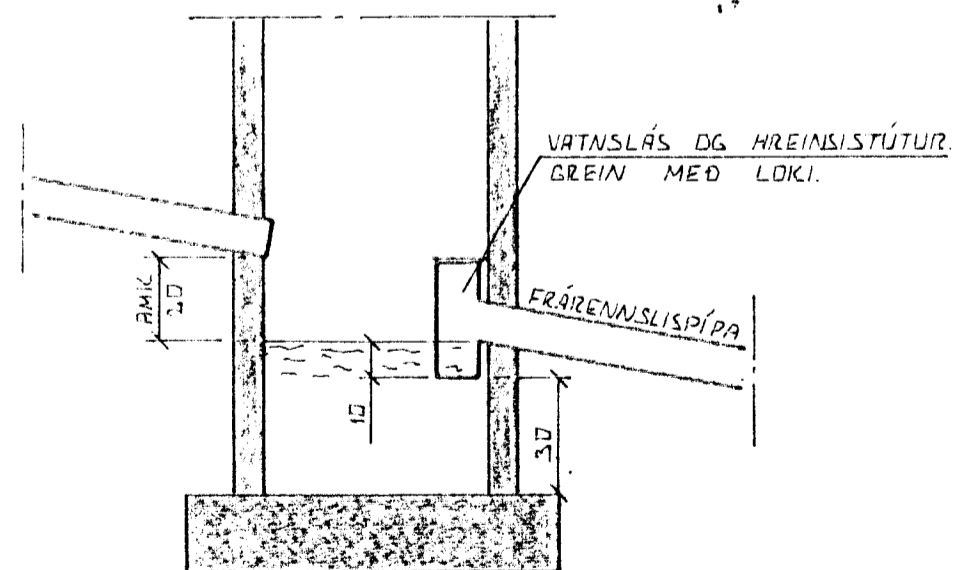


SAFNBRUNNUR

BRUNNUR FYRIR DAROVATN OG REGNVATN. FRÁRENNISLÍPÍPA SKAL VERA AMK. 150 CM FRÁ YFIRBORÐI DRÖGVEGS.

ÚTGRÖFTUR

ÚTGRÖFTUR FYRIR LEIÐSLUM SKAL EKKI VERA DÚPRI EN BOTN UNDIRSTADA. EF NAUÐSYNLEGT EIC AÐ LEGGJA LEIÐSLUR DÚPRA EN UNDIRSTÖÐUR VERÐUR AÐ LEGGJA LEIÐSLUNA HAD LANGT FRÁ UNDIRSTÖÐUM, AÐ ÁSETA ÞEIRRA SÉ ÖRUGG. HLUZFALL MILLI DÚPTAR OG FÖRLEGGÐAR SKAL EKKI VERA MEIRA EN 1:2.

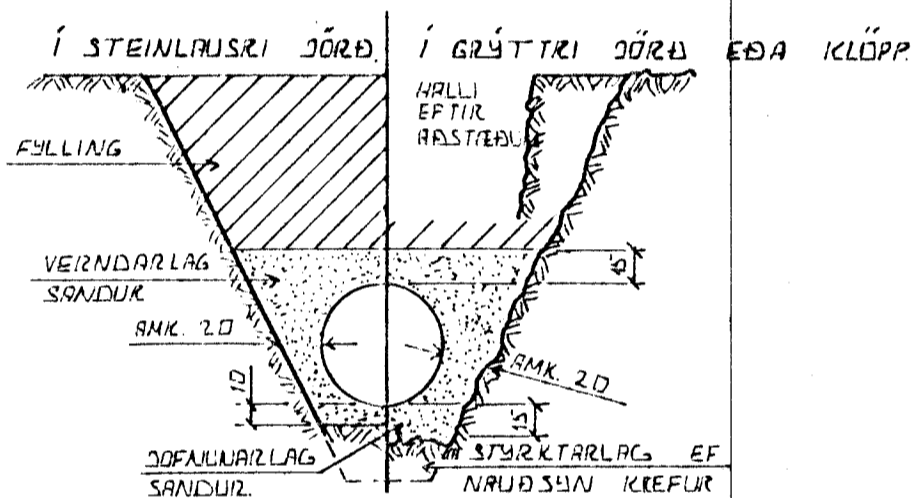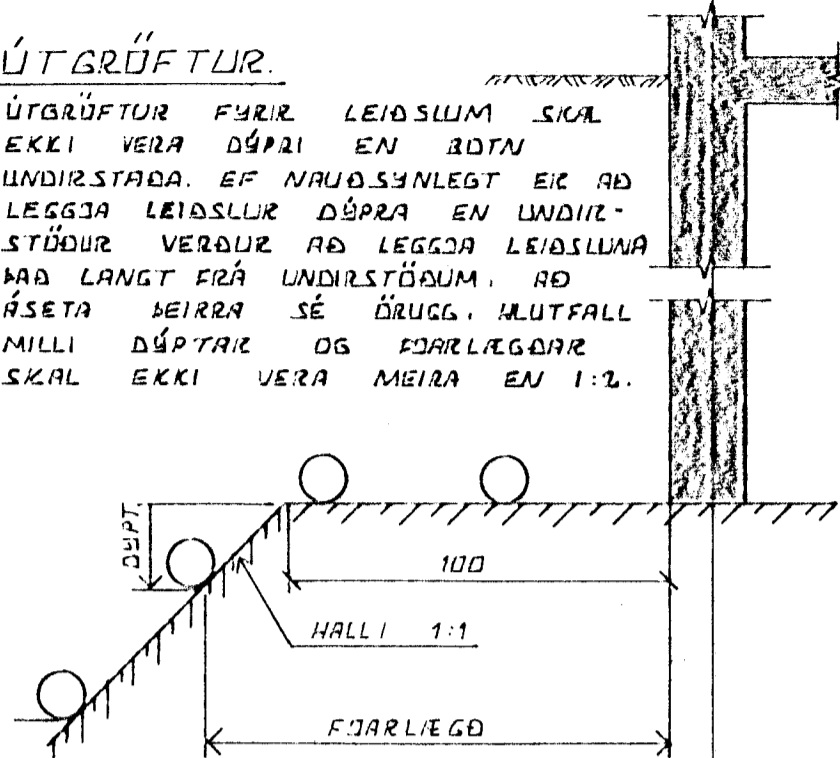


LEIÐSLUSKULÐIR PLASTRÖRA

ÞURÐARGETA PLASTRÖRA TIL AÐ STANDAST NOTÁLAG AUK ÞUNGANS AF DARLACINU SEM YFIR LEIÐSLUNNI LIGGUR RÆÐST EINGÖNGU AF HVAR VEL SANDUR ER ÞJAPPADUR ÍRINGUM RÖRIN. ÞESS VEGNA SKAL VANDA, MOÐG ÞÖÐPUN HAR SEM ÁHÆTTA ER A UMFERÐARLÁGI.

TÁKN FYRIR GRUNNLAGNIR

- SKOLPLÖGN
- REGNVATNSLÖGN
- REGNVATNSLÖGN + DAROVATNSLÖGN
- DAROVATNSLÖGN

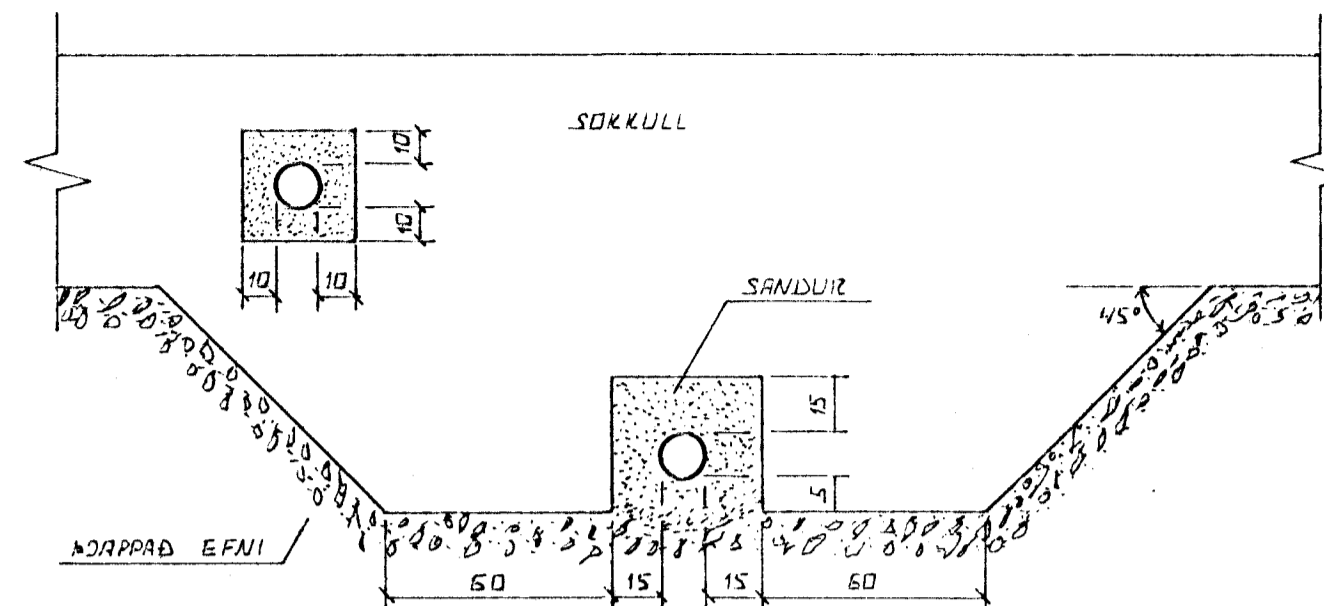

FRÁGANGUR LAGNA UNDIR OG Í SÖKKULVEGG

GIZAFIÐ SKAL FYRIR LÖGNUM UNDIR SÖKKULUM, ÁÐUR EN ÞEIR ERU STEYPTAR.

BR.NR.	DAGS	EÐLI BREYTINGAR	SIÐN.
<p>ÚTTLÍÐ 35 HAFNARFIRÐI ALMENNAR SKÝRINGAR, FRÁRENNISLÍSLAGNIR OG INN TAK VATNSVEITU.</p>			<p>DAGS JÚN 93 HANNAÐ TEKNAÐ VERK NR. 9306</p>
<p>SIGURÐUR ÞORLEIFSSON TEKNIFRÆÐINGUR F.T.F.I. STRANDGÖTU 11 HAFNARFIRÐI SÍMI 54151</p>			<p>BLAÐNR. 2-01</p>