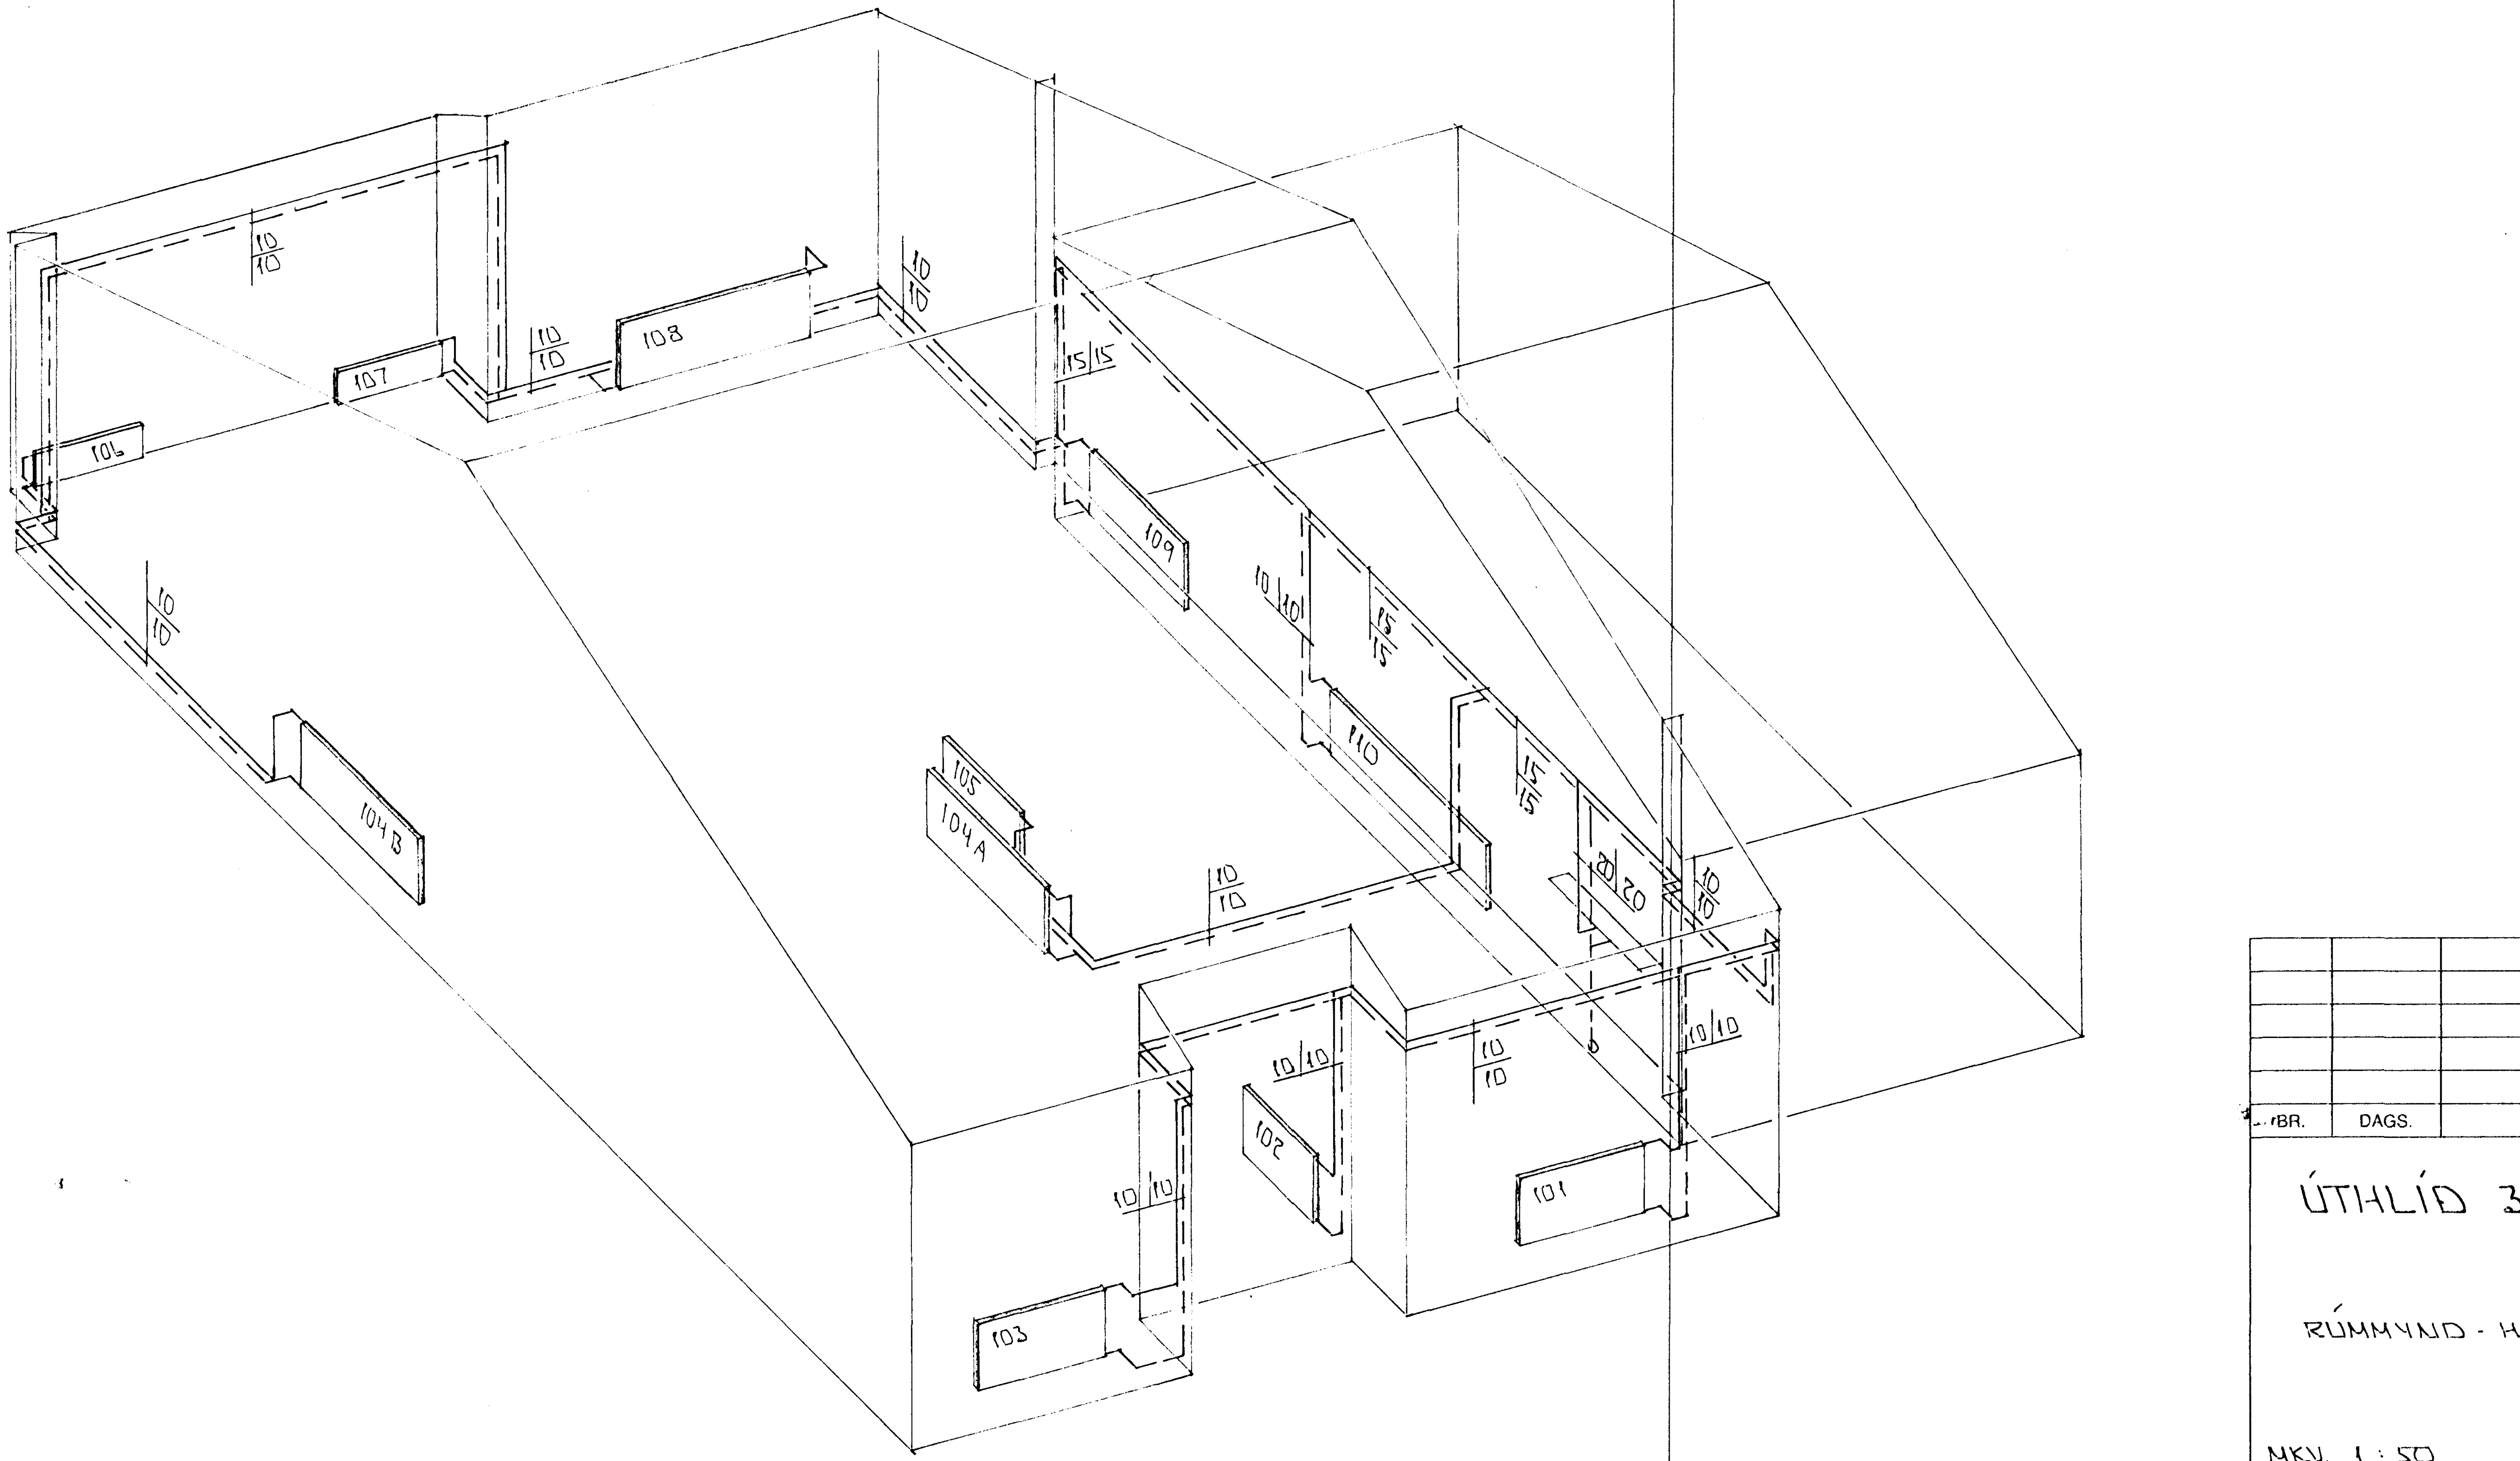

RÚMMYND - HITALAGNA - 1:50

19 DES. 1994
HAFNARFJARÐARBÆR
BYGGINGAFULLTRÚINN

BR.	DAGS.	EÐLI BR.	SIGN.

ÚTHLÍÐ 35 HAFNARFIRÐI

RÚMMYND - HITALAGNA

MKV. 1 : 50
DAGS. DES '94
VERK NR. 9307
TEIKN NR. 2 - 04
HANNAÐ
TEIKNAÐ GEH
YFIRFARIÐ

TÆKNIÞJÓNUSTA SIGURÐAR ÞORLEIFSSONAR HF
STRANDGÖTU 11 - 220 HAFNARFJÖRÐUR - SÍMI 54255 - FAX 652875