

GRUNNMYND 1:50

OFNATAFLA ÚTHLÍÐ 35

| OFN. NR. | STADS | HITAF. AKAL | LENGD. MM | ÁRÞ. MM | TENG. |
|----------|-------------|-------------|-----------|---------|------------|
| 101 | HERB | 1 120 | 1200 | 600 | AB |
| 102 | ANDD | 630 | 900 | 600 | CD |
| 103 | HEFB | 900 | 1200 | 600 | AB |
| 104A | ELDHÚS | 1 570 | 1500 | 800 | CD |
| 104B | ELDHÚS | 1 570 | 1500 | 800 | CD |
| 105 | BAD | 700 | 1000 | 800 | AB |
| 106 | STÓFA | 550 | 1000 | 300 | AB ATH MÁL |
| 107 | STÓFA | 550 | 1000 | 300 | CD ATH MÁL |
| 108 | HJÓN | 1 220 | 1800 | 600 | BC |
| 109 | ÞVOTTUR / G | 1 120 | 1200 | 600 | CD |
| 110 | BÍLG | 2 200 | 2000 | 600 | CD |
| SAMTALS | | 12.190 | | | |


ÁÐUR EN GENGID ER FRÁ OFNAPÓNTUN SKULU BYGGINGAFRÆÐINGUR OG TÆKNIFRÆÐINGUR SANNFREYNA STÆRDIR OG AFKÖST OFNA

| BR. | DAGS. | EDLI BR. | SIGN. |
|-----|-------|----------|-------|
| | | | |
| | | | |
| | | | |

ÚTHLÍÐ 35 HAFNARFIRÐI

HITA - VATNUS OG FRÁRENNISLIS-LAGNIR

MKV. 1:50
 DAGS. DES '94
 VERK NR. 9307
 TEIKN NR. 2-03
 HANNAÐ
 TEIKNAD *GH*
 YFIRFARIÐ

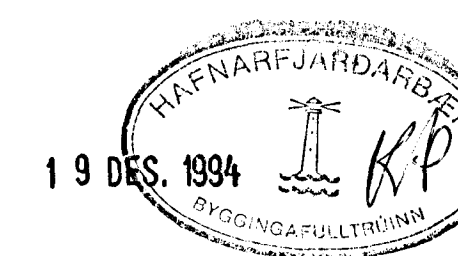

TÆKNIPJÓNUSTA
SIGURDAR ÞORLEIFSSONAR HF

STRANDGÖTU 11 - 220 HAFNARFJÖRÐUR - SÍMI 54255 - FAX 652875