


GRUNNMÝND 1:50

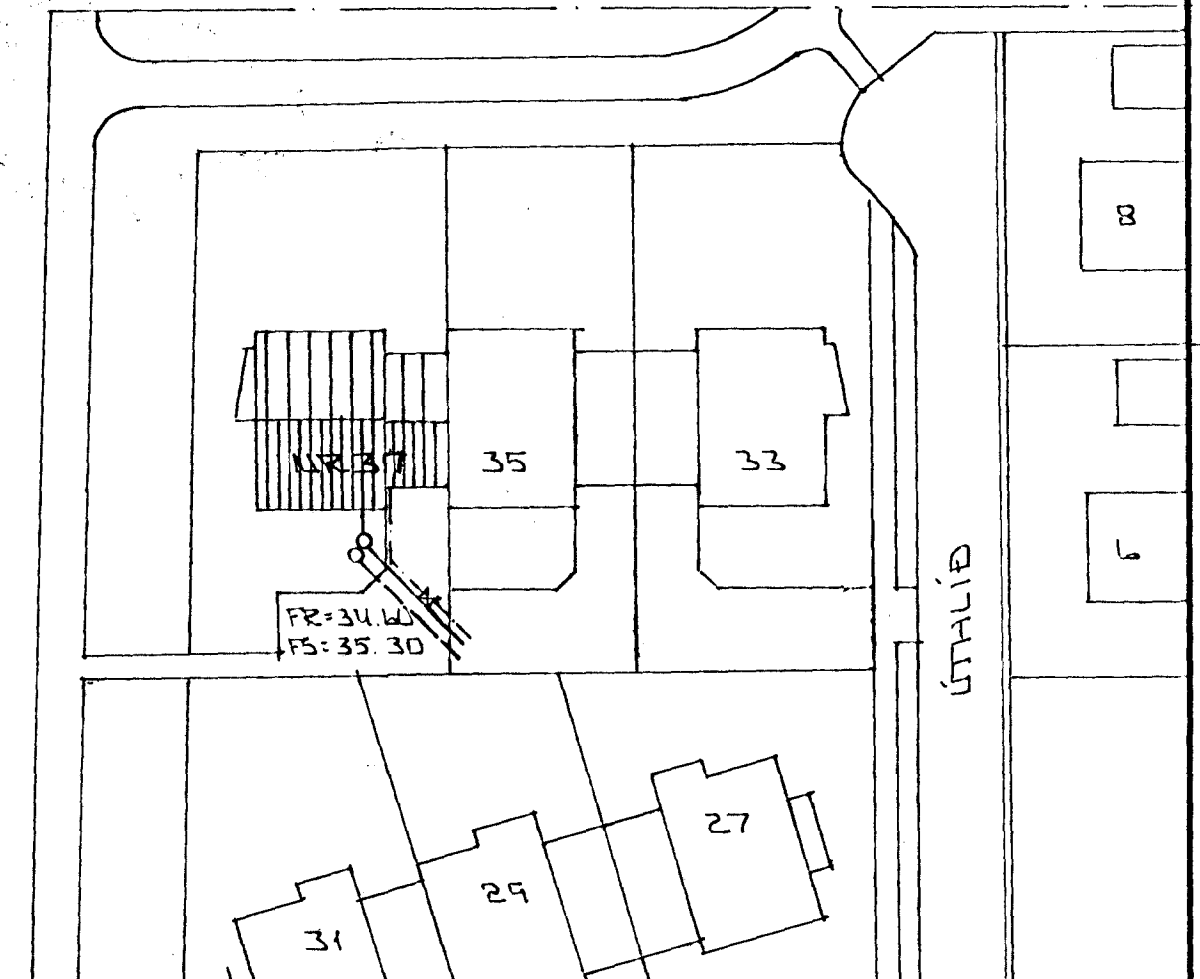

AFSTÖÐUMÝND 1:500

BR.NR.	DAGS	EDLI BREVTINGAR	SIGN.
ÚTALÍÐ 37 HAFNARFIRÐI GRUNNMÝND - GRUNNLAGNA - AFSTÖÐUM.			DAGS. JÚNÍ '93 HANNAÐ TEIKNAD. <i>gt</i> VERK NR. 9307
MELIKV. 1:50 + 1:500 SIGURÐUR ÞORLEIFSSON TEIKNIFRÆÐINGUR F.T.F.I.			BLADNR. 2-02
STRANDGÖTU 11 HAFNARFIRÐI SÍMI 54751/54255			