


INN TAK VATNSVEITU


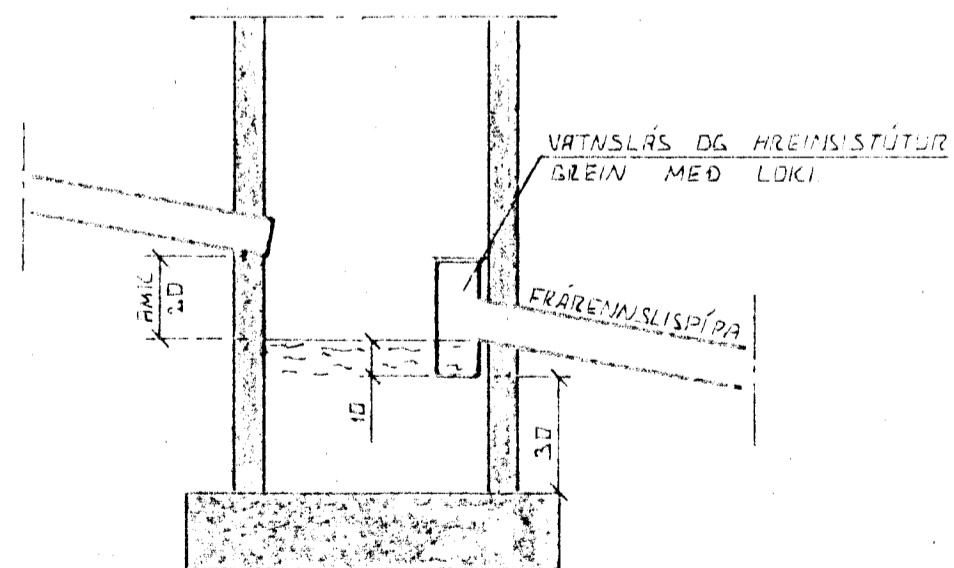


SAFNBRUNNUR

BRUNNUR FÆRIR DARGVATN OG REGNVATN. FRÆRENNISLÍPÍPA SKAL VERA 150 CM FRÁ HÉR DÖRÐI DÖRVEGS.

ÚTGRÖFTUR

ÚTGRÖFTUR FÆRIR LEIÐSLUM SICIL EKKI VERA DÚPRI EN 30TN UNDIRSTAÐA. EF NAÐSÝNLEGT EIR AÐ LEGGJA LEIÐSLUR DÚPRA EN UNDIRSTÖÐUR VERÐUR AÐ LEGGJA LEIÐSLUNA ÞAÐ LANGT FRÁ UNDIRSTÖÐUM. AÐ ÁSETA MEIRRA SÉ ÖRUGG. HLUÐFALL MILLI DÚPTAR OG FÖRLEGÐAR SKAL EKKI VERA MEIRA EN 1:2.

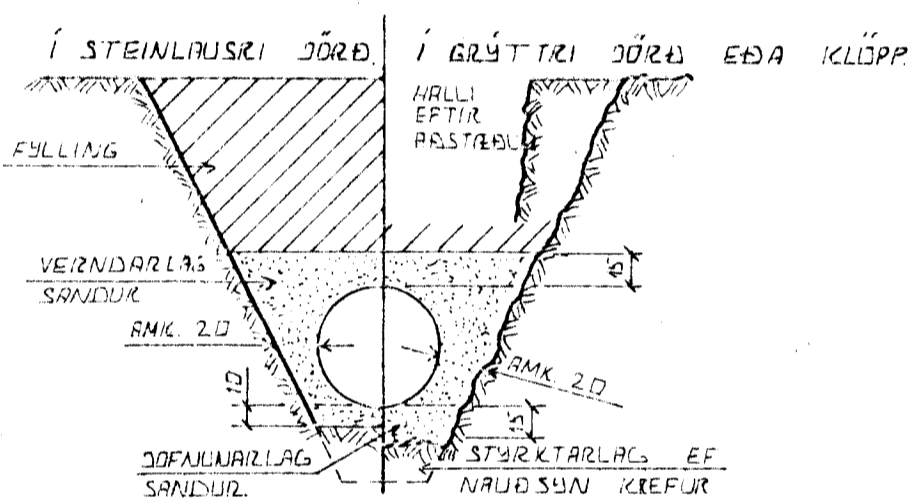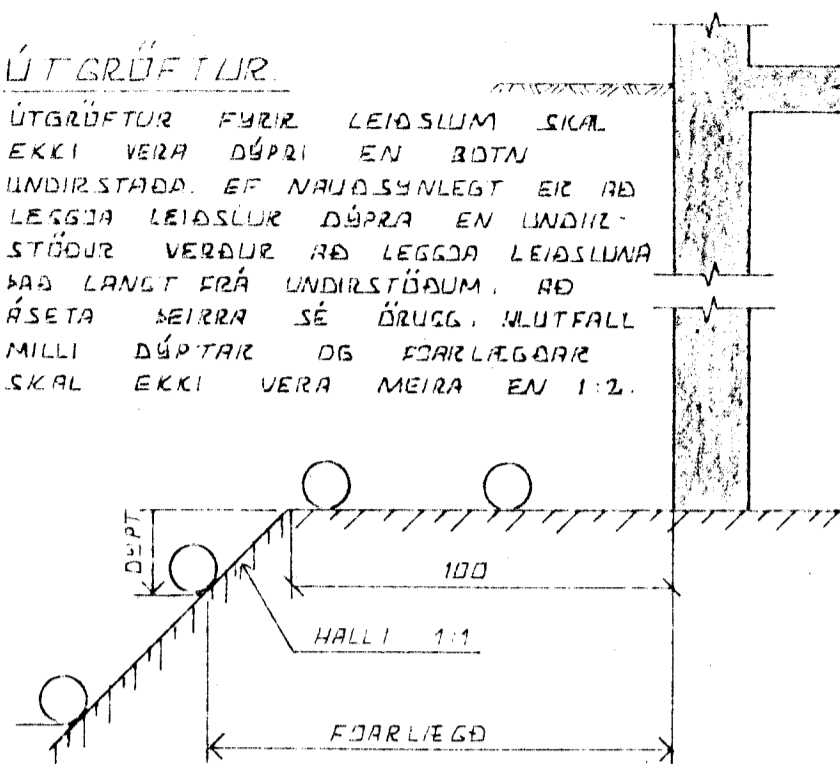


LEIÐSLUSKURÐIR PLASTRÖRA

BURÐARGETA PLASTRÖRA TIL AÐ STANDAST NOTÁLAG AUK ÞUNGANS AF DÖRÐLAGINU SEM HÆR LEIÐSLUNNI LIGÐUR RÆÐST EINGÖNGU AF HVAR VEL SANDUR ER ÞÖPPADUR KRINGDOM RÖRIN. ÞESS VEGNA SICIL VANDA MÖÐG ÞÖPPUN HÆR SEM ÁHÆTTA ER Á UMFERÐARLÁGI.


TÁKN FÆRIR GRUNNLAGNIR

- SKOPLÖGN _____
- REGNVATNSLÖGN _____
- REGNVATNSLÖGN + DARGVATNSLÖGN _____
- DARGVATNSLÖGN _____

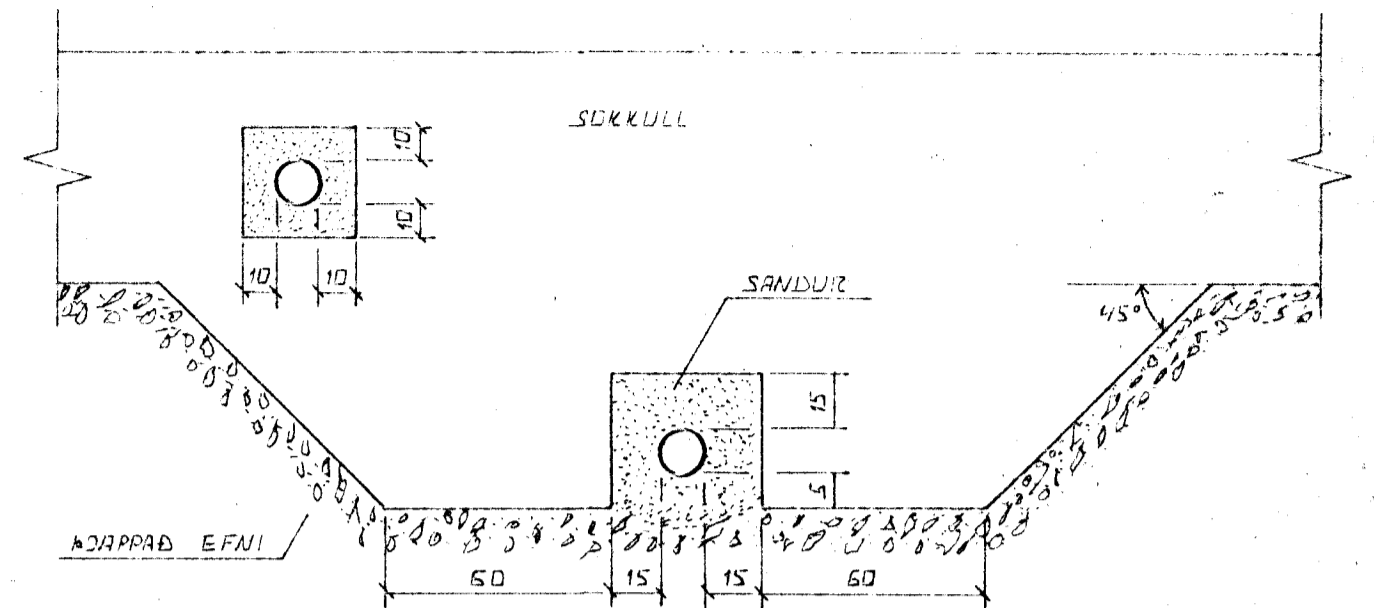

FRÁGANGUR LAGNA UNDIR OG Í SÖKKULVEGG

GRAFIA SICIL FÆRIR LÖGNUM UNDIR SÖKKULUM. HÖUR EN HÆR ERIJ STEYÐTIR.

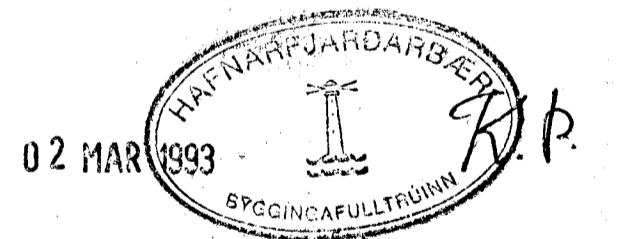

BR.NR.	DAGS	EÐLI BREVTINGAR	SIGN.
			DAGS NÓV. '92
			HAHAAB -
			FEIKNAD
			VERK NR. 9256
			BLADNR
			2-01

ÚTHLIÐ 3 HAFNARFIRÐI
ALMENNAR SKÝRINGAR, FRÆRENNISLAGNIR
OG INNTAK VATNSVEITU.
MÆLIKV.

SIGURÐUR ÞORLEIFSSON TEKNIFRÆÐINGUR F.T.F.I.
SKRANGÖTU 11 HAFNARFIRÐI SÍMI 54751