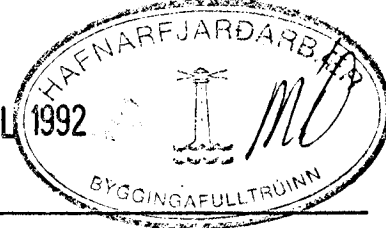


SKYRINGAR FRÆRENNSLISLÖGN:
 ALLIR KOTAR ERU Í HÆÐARKERFI
 AÐUR EN VINNA ER HAFIN VIÐ LÖGN SKAL ATH. HVORT TRYGGT SE AÐ
 HALLI NAIST NÆGUR DE. 20 % FRA BRUNNI VIÐ HUS AÐ TENGINGU
 VIÐ GÖTULÖGN. PÍPUR SKULU LAGÐAR A VEL ÞJAPPANA UNDIRSTÖÐU
 UR SANDI ÞANNIG AÐ EKKI SE HETTA A AÐ LÖGNIN BROTNI EÐA SÍGI.
 GRUNNLAGNIR SKULU VERA STEINSTEYPTAR EÐA PVC GRUNNLAGNAPÍPUR
 OG ÞANNIG LAGÐAR AÐ ÞÆR HVILI A BELGJUM EN EKKI MUFFUM.
 BEYGGJUR A LÖGN SKAL FRAMKVÆMA MEÐ ÞAR TIL GERÐUM BEYGGJU-
 STYKKJUM OG SKAL ÞESS GÆTT AÐ LÖGNIN SE BEIN A MILLI ÞEIRRA.
 ÖLL SAMSKYTTI SKULU ÞETT MEÐ GUMMIHRINGJUM. FYLLA SKAL YFIR
 LÖGN MEÐ SANDI OG ÞJAPPA EFNID VEL AÐ ÞEIM. ALLT EFNID OG
 VINNA SKAL VERA Í SAMRÆMI VIÐ ÁKVÆÐI GILDANDI BYGGINGASAM-
 ÞYKKTAR UM HOLTÆSALAGNIR.

21 JUL 1992


ÚTHLID 4 HAFNARFIRÐI
 FRÆRENNSLI
 JULI 1992 MKU. 1:50 1:500
 JOHANNES PETURSSON FTFI 5-675107
 201