
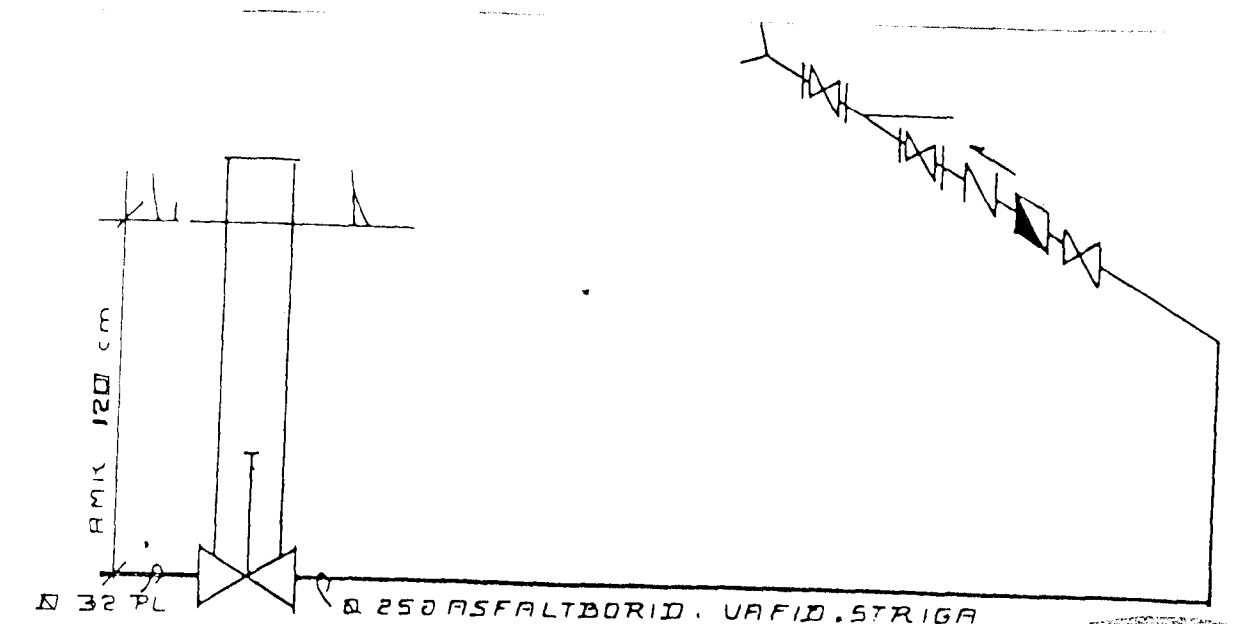


VATNSLOGN MERKINGAR:

	HEITT NEYSLUVATN
	KALT NEYSLUVATN
	TOPPUNARSTADUR F. HEITT VATN
	TOPPUNARSTADUR F. KALT VATN
	TÆMINGARVENTILL
	RENNILOKI M. SPINDLI UPPUR JORD
	EINSTREYMISSLOKI
	RENNILOKI
	ÖRYGGISLOKI
	LOFTPUDI AMK. 30 CM. LANGUR
	ÞVERMAL = ÞVERMAL SVERASTI HLUTI GREINAR
	FLOTLOKI V. S.
	BLÖNDUNARTEKI

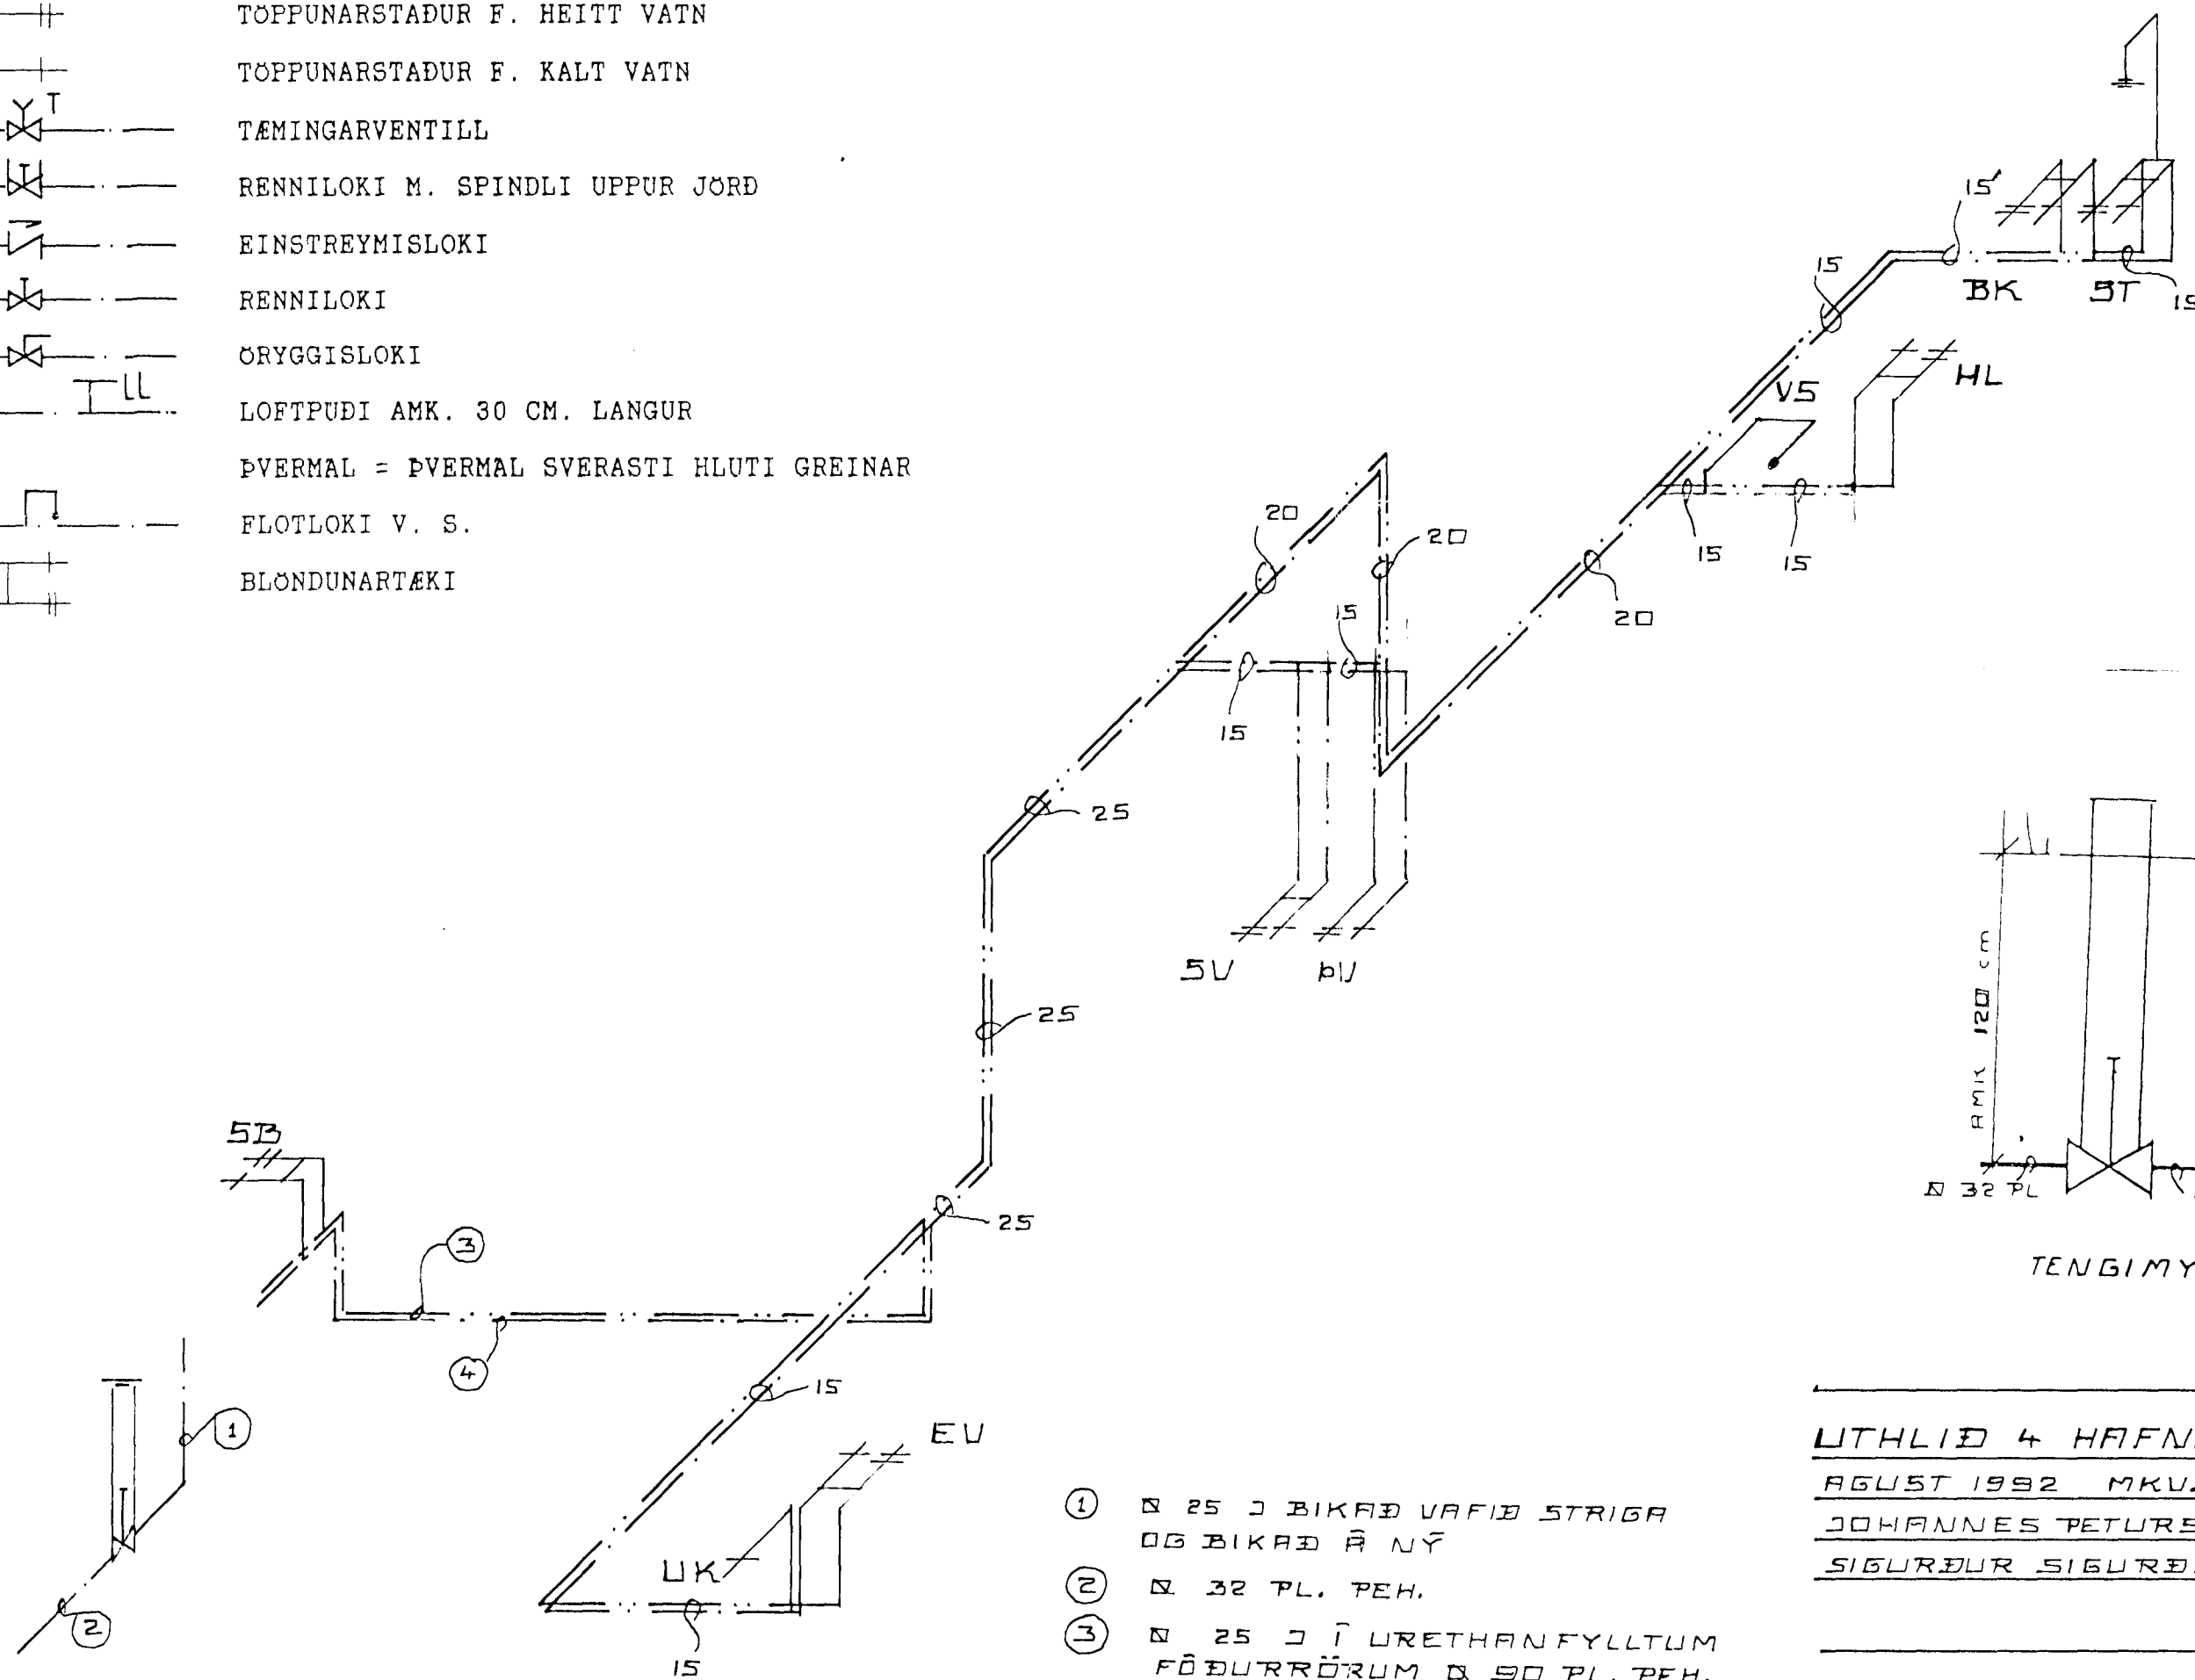

TENGIMYND EKKI I KVARÐA

29 SEP 1992
 NAFNARÐAÐAR
 NÚLLTUNARDEÐAÐ

LITHLID 4 HAFNARFIRÐI VATNSLOGN RUMMYND
 AGUST 1992 MKV. 1:50
 JOHANNES PETURSSON FTFI 5-675107
 SIGURÐUR SIGURSSON 5-666613

- ① Ø 25 J BIKAÐ VAFIÐ STRIGA OG BIKAÐ Á NY
- ② Ø 32 PL. PEH.
- ③ Ø 25 J Í URETHANFYLLTUM FÖÐURRÖRUM Ø 90 PL. PEH.
- ④ Ø 32 PL. PEH.