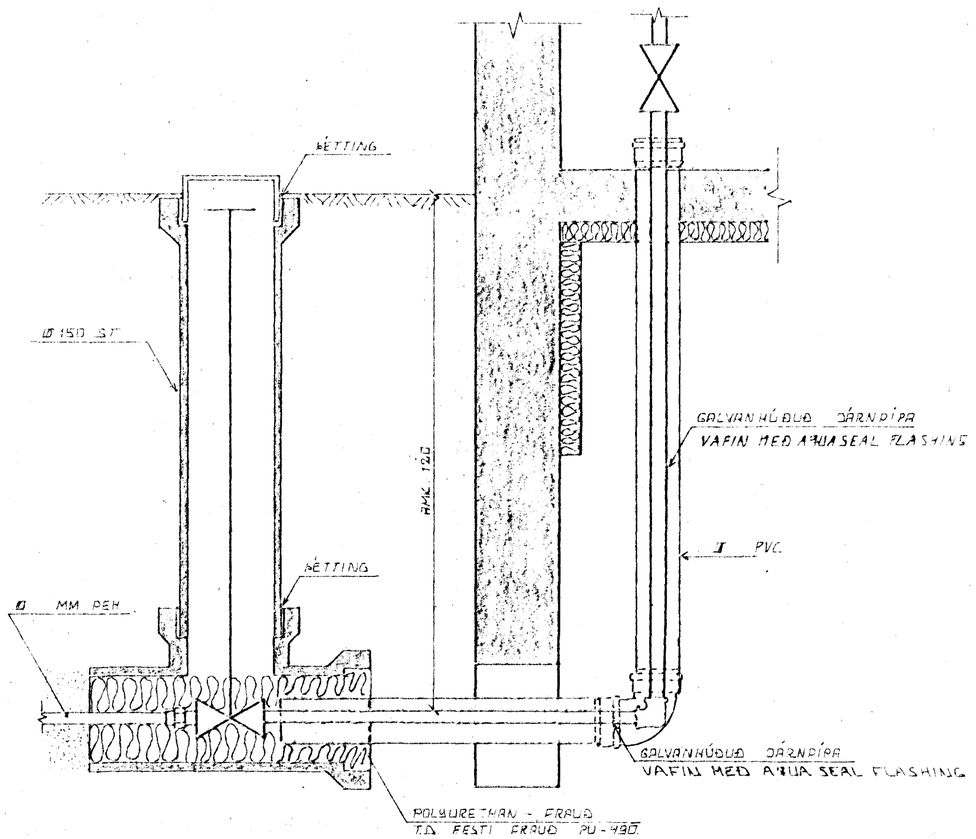

INNTAK VATNSVEITU

SAFNBRUNNUR

BRUNNUR FYRIR DRÆVATN OG REGNVATN. FRÁRENNSLSPÍPA SKAL VERA AMK. 150 CM FRÁ BEIR SÖRUM DRÆVEGS.

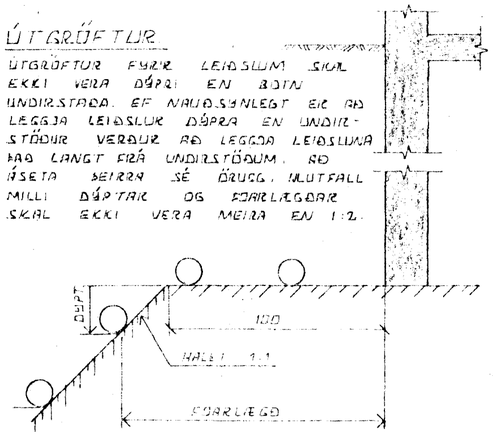

ÚTGRÖFTUR

ÚTGRÖFTUR FYRIR LEIÐSLUM SKAL EKKI VERA DÝPRI EN BOTN UNDIRSTAÐA. EF NAUÐSYNLEGT EIR AÐ LEGGJA LEIÐSLUR DÝPRA EN UNDIRSTÖÐUR VERÐUR AÐ LEGGJA LEIÐSLUNA NÓG LANGT FRÁ UNDIRSTÖÐUM. AÐ ÍSETA BEIRRA SÉ ÁRUGG. HLUTFALL MILLI DÝPTAR OG FJARLÆGÐAR SKAL EKKI VERA MEIRA EN 1:2.

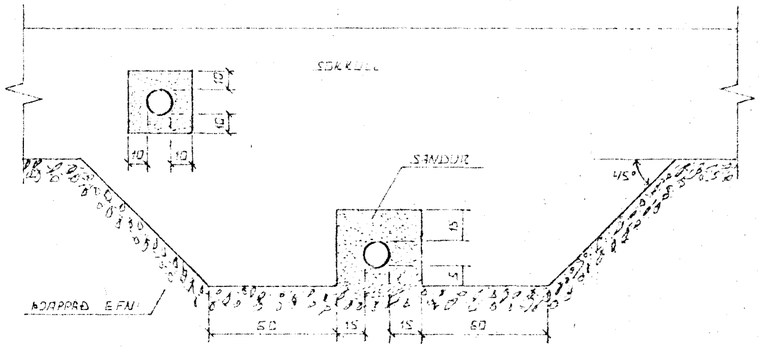

FRÁGANGUR LAGNA UNDIR OG Í SÖKKULVEGG.

GRAFIÐ SKAL ÞVERT LÖGNUM UNDIR SÖKKLUM, ÞEGAR EN BEIR ERU STEYPTIR.

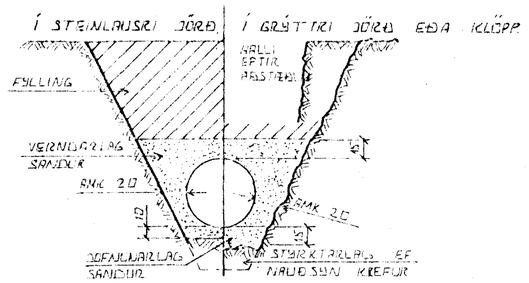

LEIÐSLUSKURÐIR PLASTRÖRA

BURÐARGETA PLASTRÖRA TIL AÐ STANDAST NÚTÁLAG AUK ÞUNGANS AF ÞARÐLAGINU SEM YFIR LEIÐSLUNNI LIGGUR RÆÐST EINGÖNGU AF HVAÐ VEL SANDUR ER ÞJAPPAÐUR KRINGUM RÖRIN. ÞESS VEGNA SKAL VANDA MJÖG ÞJÖPPUN ÞAR SEM ÁHÆTTA ER Á UMFERÐARÁLAGI.

TÁKN FYRIR GRUNNLAGNIR

SKOLPLÖGN

REGNVATNSLÖGN

REGNVATNSLÖGN +
ÞARÐVATNSLÖGN

ÞARÐVATNSLÖGN

HAFNARFJARÐARBÆR
02 MAR 1993
BYGGINGAFULLTRÚINN

BR.NR.	DAGS	ÐELI BREYTINGAR	SIGN.

ÚTHLÍÐ 5 HAFNARFIRÐI
ALMENNAR SKÝRINGAR . FRÁRENNSLISLAGNIR
OG INNTAK VATNSVEITU

MÆLIKV.

SIGURÐUR ÞORLEIFSSON TÆKNIFRÆÐINGUR FÍTT
STRANDGÖTU 11 HAFNARFIRÐI SÍMI 54751

DAGS NÓV. '92
HANNAÐ
TEIKNAÐ
VERK NR. 9257
BLAÐ NR. 2-01