


**INN TAK VATNSVEITU**


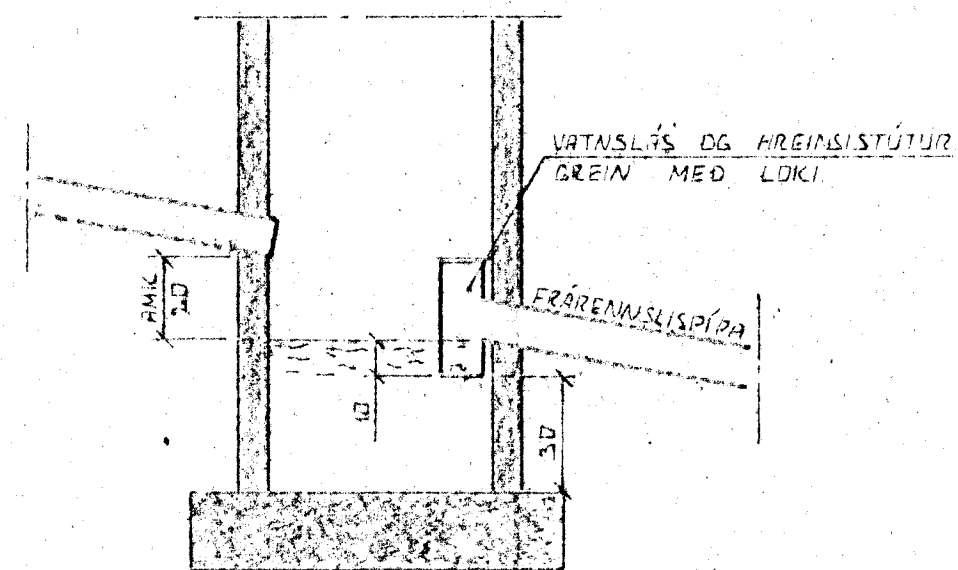


**SAFNBRUNNUR**

BRUNNUR FÉRIR DABVATN OG REGNVATN  
FRÆRENSLISPIÐA SKAL VEIRA AMC. 150 CM  
FRÁ BEIR DÖRÐI DRÖGVEGS.

**ÚTGRÖFTUR**

ÚTGRÖFTUR FÜRIR LEIÐSLUM SKAL  
EKKI VEIRA DÖPPI EN BÖTN  
UNDIRSTADA AF NAUÐSYNLEGT EIC RÖ  
LEGGJA LEIÐSLUR DÖPPI EN UNDIR-  
STÖÐUR VERÐUR RÖ LEGGJA LEIÐSLUNA  
RÖ LANGT FRÁ UNDIRSTÖÐUM, RÖ  
ÁSETA MEIRRA SÉ ÖRUGG. MÖTFALL  
MILLI DÖPPI OG FORLÆGGAR  
SKAL EKKI VEIRA MEIRA EN 1:2.

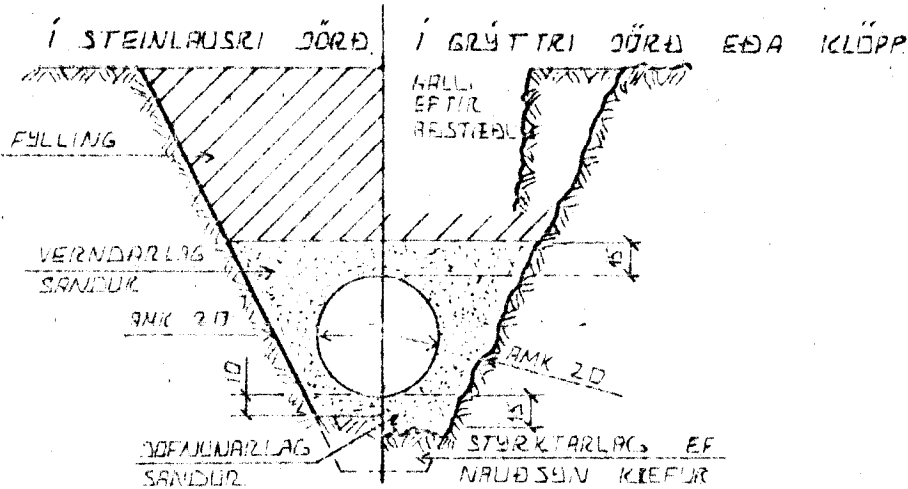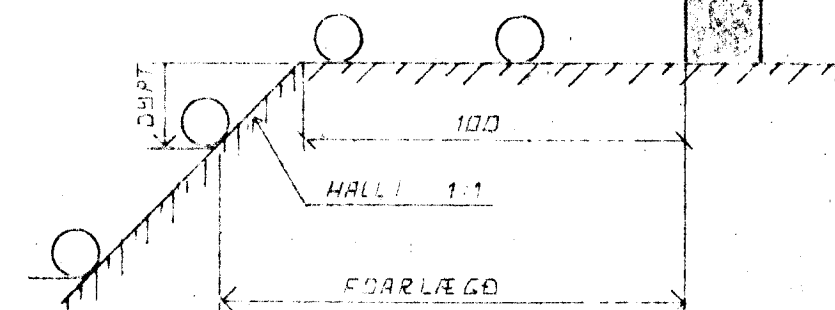


**LEIÐSLUSKULÐAR PLASTRÖRA**

BRUNNARGETA PLASTRÖRA TIL RÖ STANDAST  
NOTÁLAG RÖK PUNGANS AF DABBLACINU SEM  
ÞEIR LEIÐSLUNAN LIGUR RÆÐST EINGÖNGU  
AF HVAR VEL SANDUR ER DÖPÐUR ICRINGUM  
RÖRIN MISS VEGNA SKAL HANNA MÖÐS  
DÖPÐUR HAR SEM ÁKELTTA ER Á  
UMFERBÖRÐI.


**TÄKN FÖRIR GRUNNLÄGNIR**

- SKOLPLÖGGU
- REGNVATNSLÖGN
- REGNVATNSLÖGN +
- DABVATNSLÖGN
- DABVATNSLÖGN

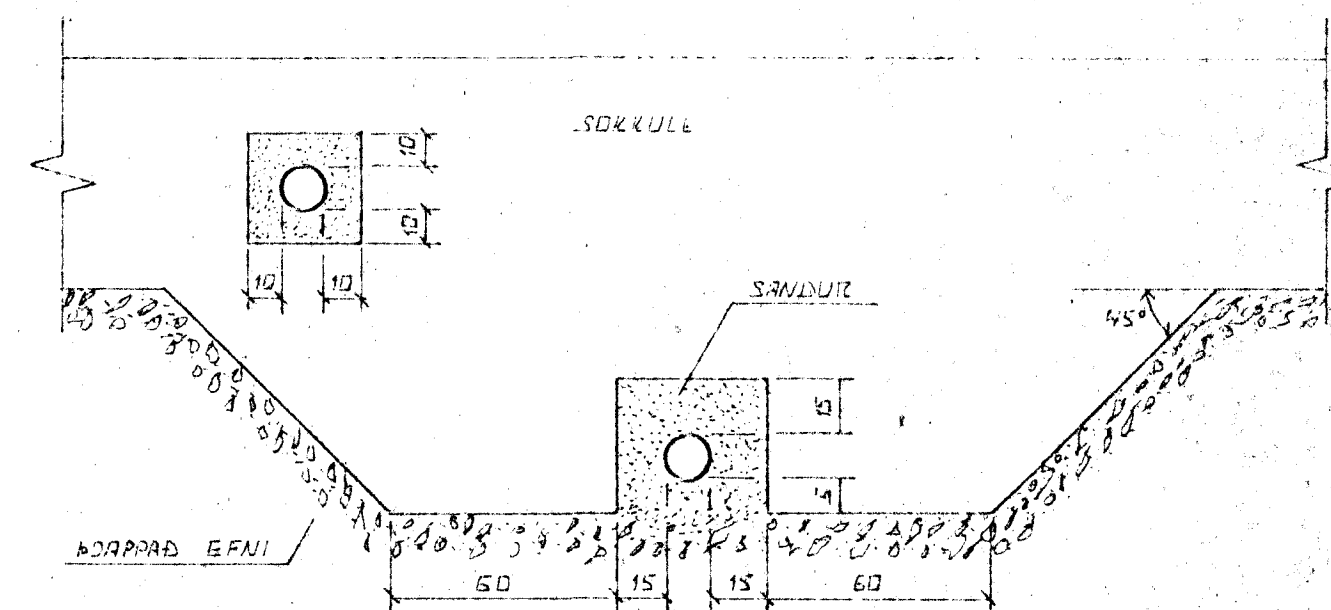

**FRÖGANGUR LAGNA UNDIR OG Í SÖKKULVEGG**

GRÖFIA SKAL FÜRIR LÖGNUM UNDIR SÖKKULUM. RÖUR  
EN ÞEIR ERU STEFARTIK

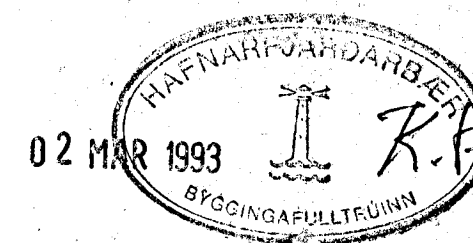

BR. NR.	DAGS	EÐLI BREVINGAR	SIGN.
			DAGS. NOV. '92
			HAFFNAR
			TEKNAÐ
			VERK NR. 9258
			BLAÐUR 2-01
<p>ÚTHLÍÐ 7 HAFFNARFIRÐI ALMENNAR SKÝRINGAR, FRÆRENSLISLAGNIR OG INN TAK VATNSVEITU MELUKV. SIGURÐUR ÞORLEIFSSON TEKNIFRÉÐINGUR E.M.F.F.I. SKRANDBÖTU 11 HAFFNARFIRÐI SÍMI 54751</p>			