


Sambykkt á fundi bygginga-
nefndar þ. 10. 8. 1999

BYGGINGAFULLTRÚINN
Í HAFNARFIRDI

Sigurður Halldórsson

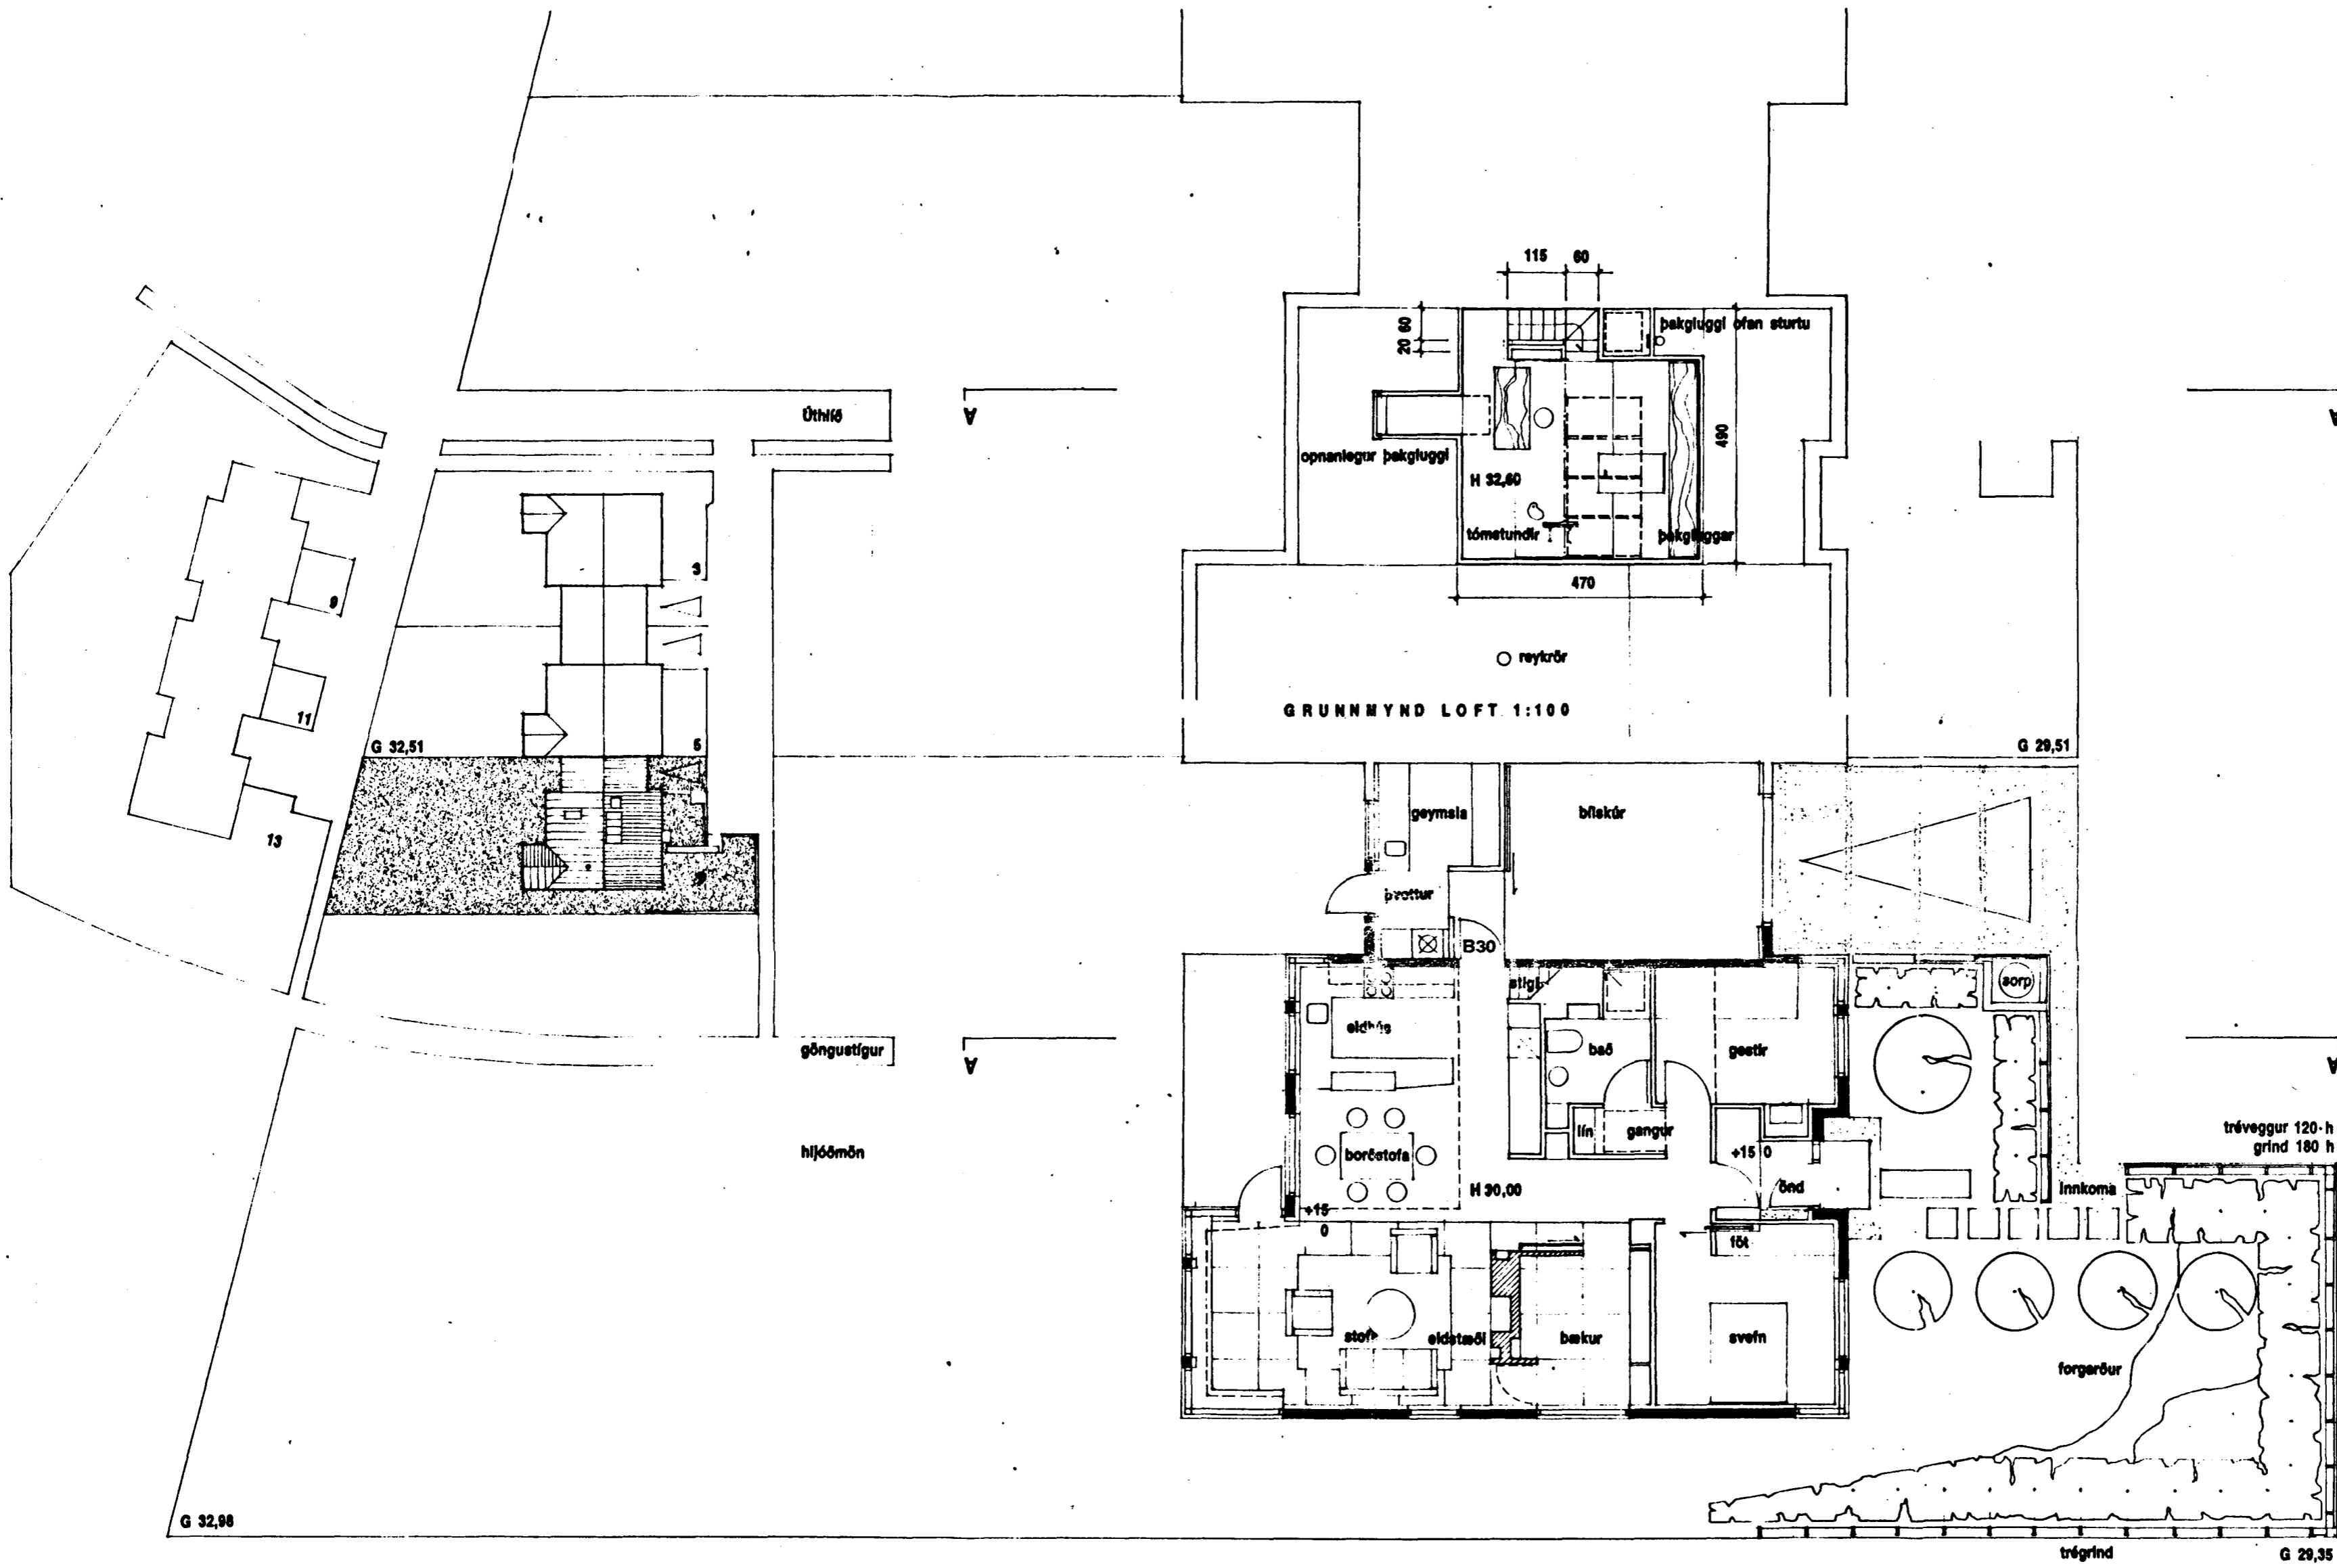

AFSTÖÐUMYND 1:500

GRUNNMYND 1:100

gönguástígur

Hluti	Brúttóflatamál	Brúttórúmmál
Íbúðarhæð	106,75 m ²	
Fisihæð	19,20 m ²	422,10 m ³
Blíggjamsla	32,00 m ²	119,30 m ³
Samtala	157,95 m ²	541,40 m ³

Sigurður Halldórsson **A1**

HÖRÐUR RÖGNVALDSSON · SÆDÍS KARLSDÓTTIR
BREYTINGAR Á BYGGINGARNEFNDARTEIKNINGUM ÚTHLÍÐ 7, HF
M.V. 1:500, 1:100 D.A. 26.06.1999

ÓLAFUR TR MATHIESEN + SIGURÐUR HALLDÓRSSON ARK FAÍ
NORÐURSTÍG 3A · 101 REYKJAVÍK · Sími 17010 · FAX 21431