


Samþykkt á fundi bygginga-
nefndar þ. 7/9 1994
BYGGINGAFULLTRÚINN
Í HAFNARFIRÐI

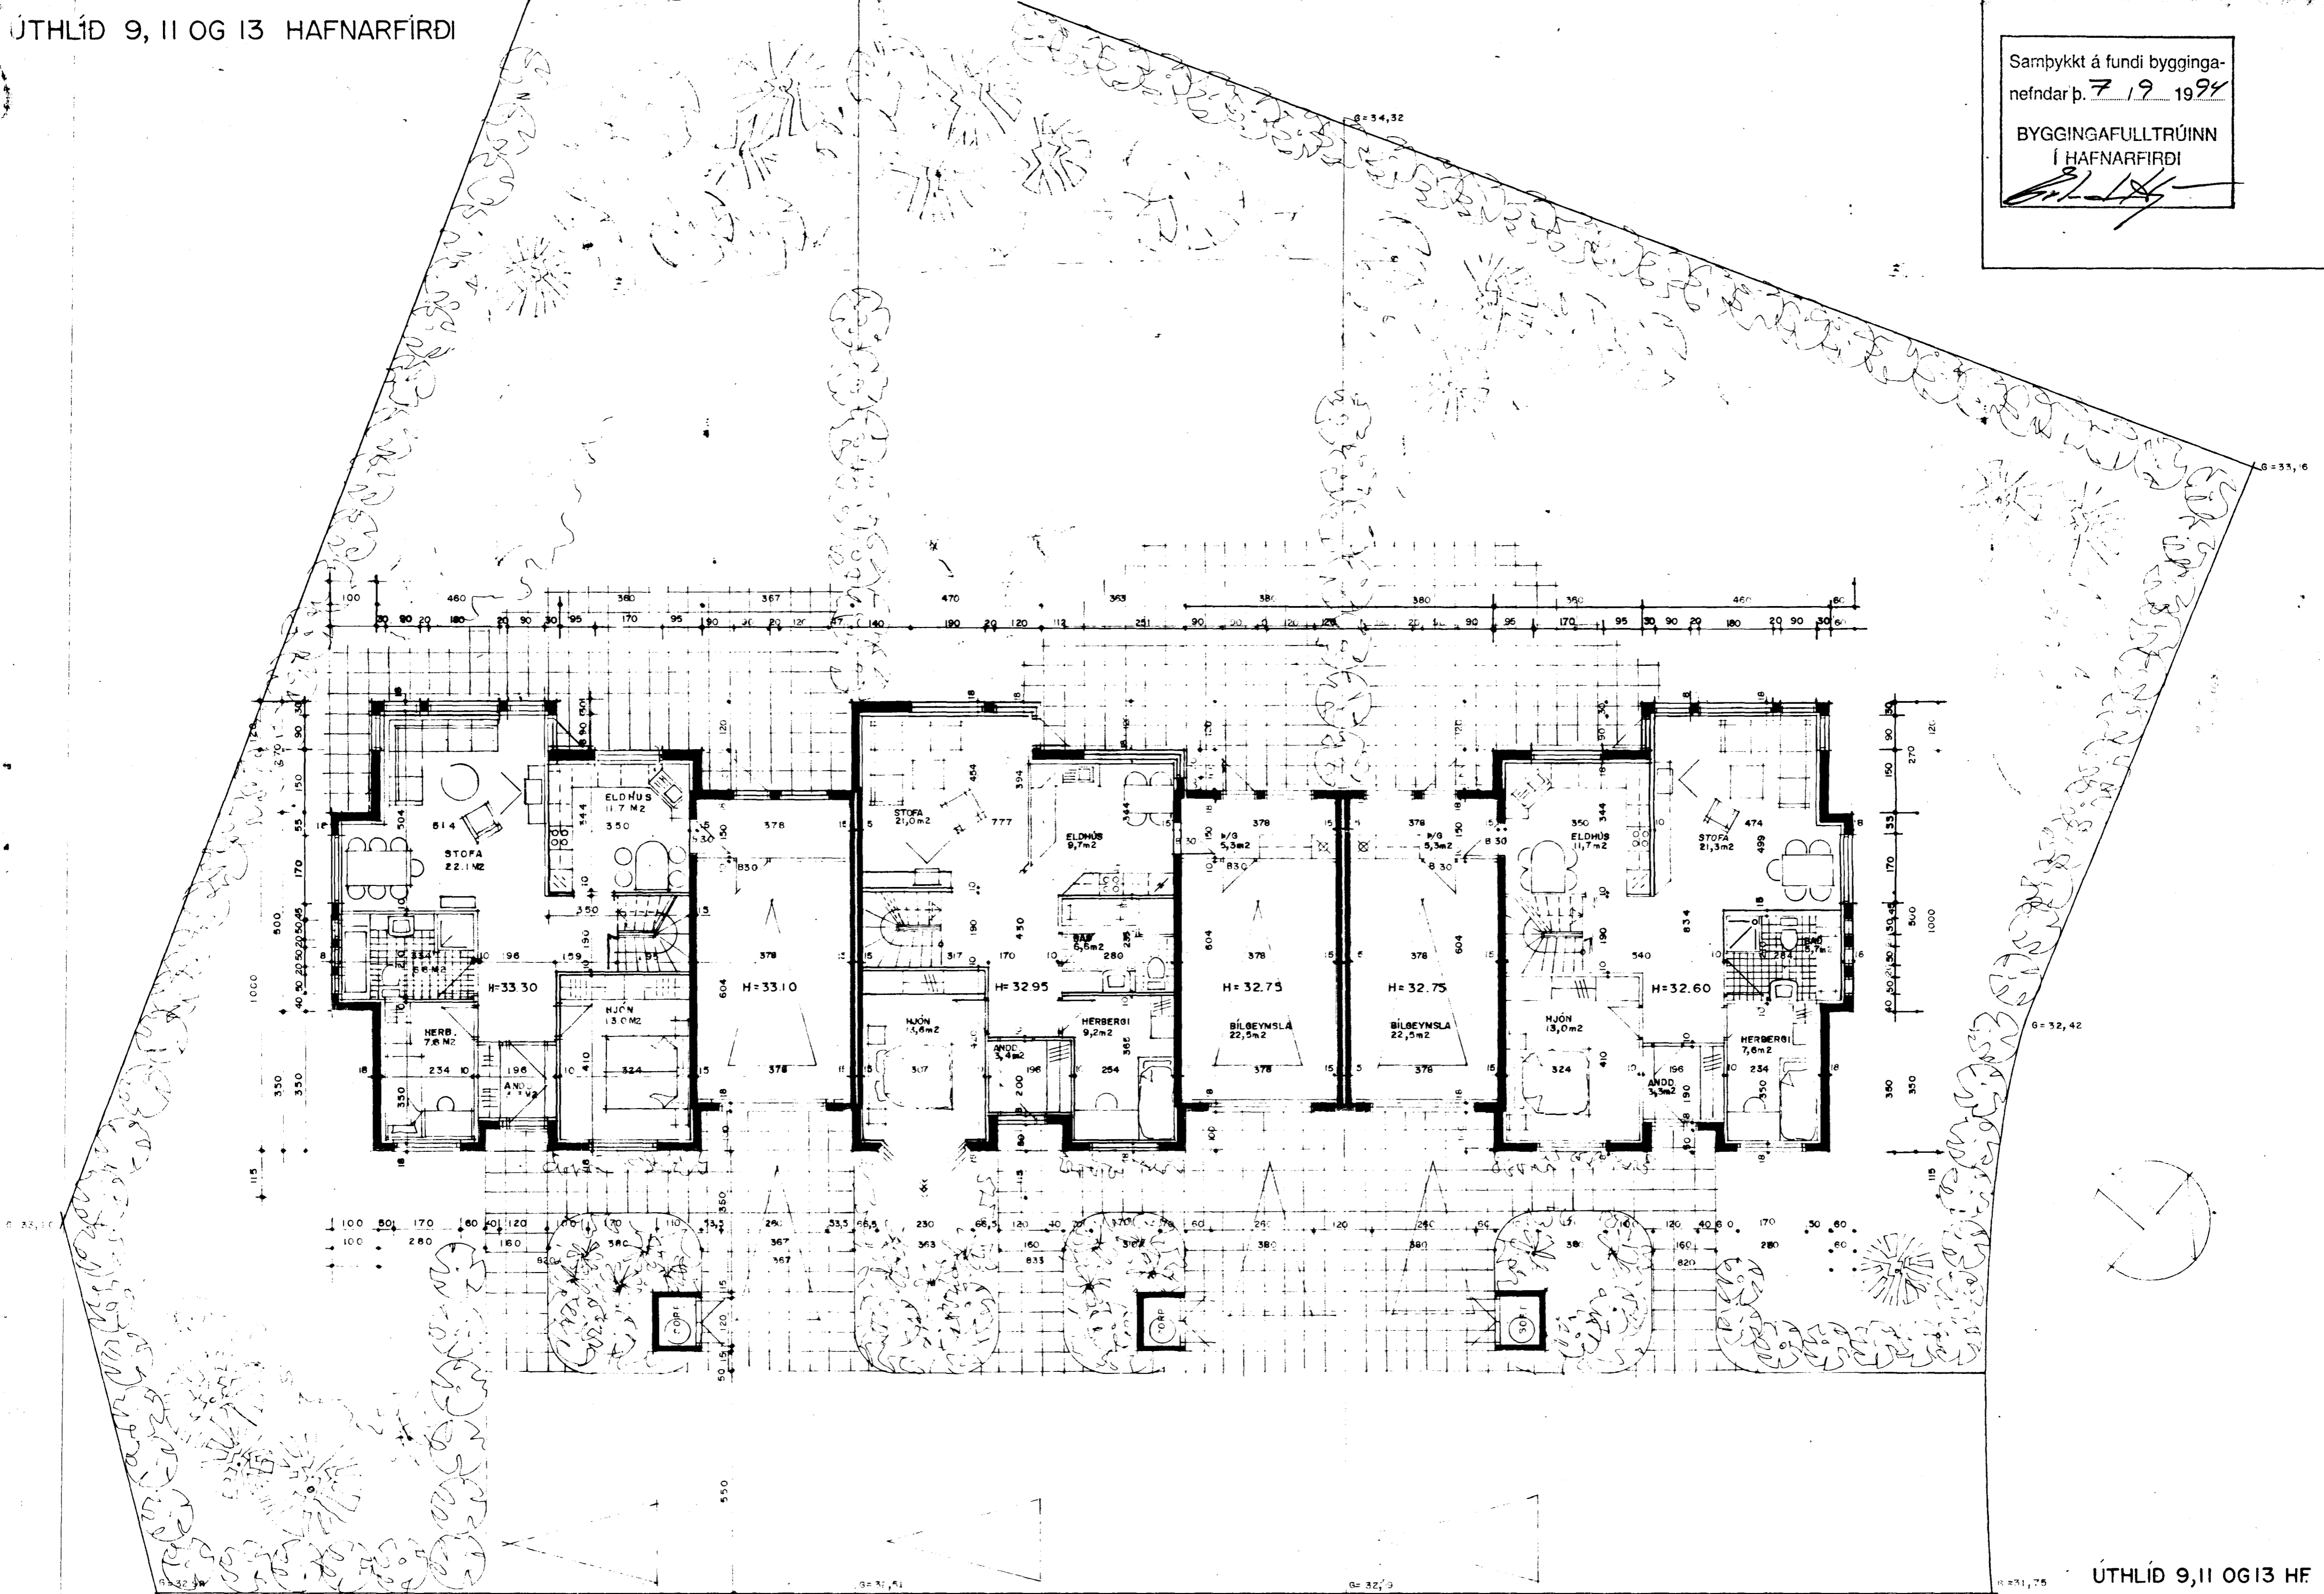

Sigurður Þorvarðarson