



Samþykkt á fundi bygginga-  
nefndar p. 7.19.1994  
BYGGINGAFULLTRÚINN  
Í HAFNARFIRÐI

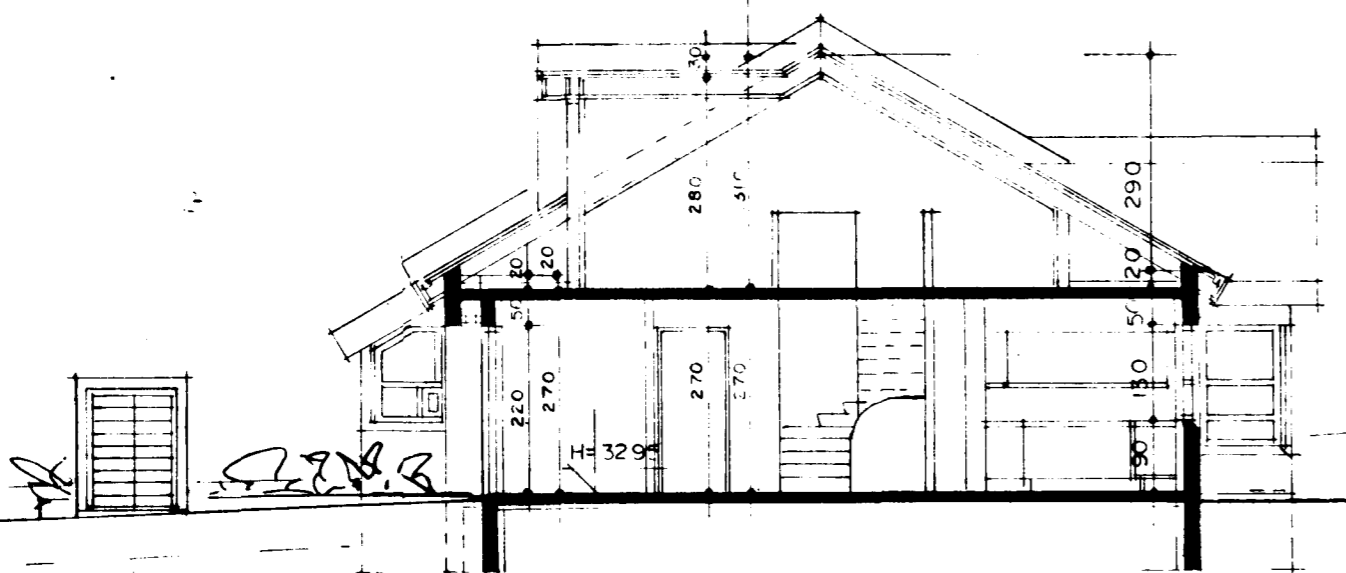

SNEIÐING A-A

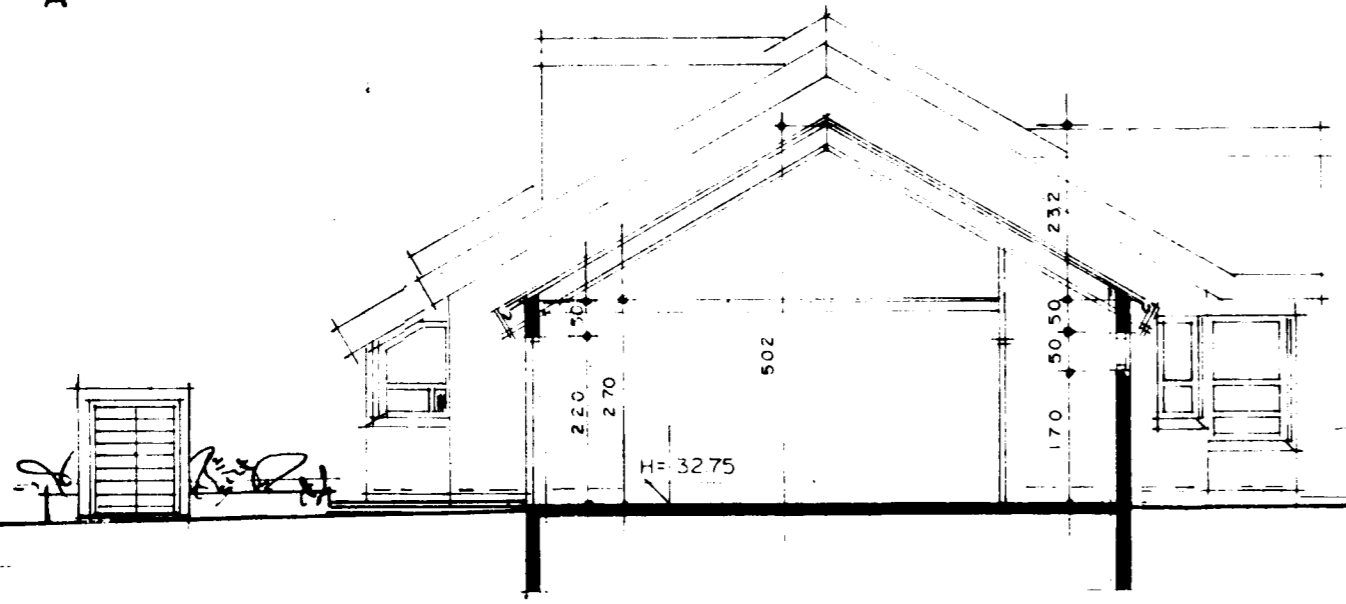



SNEIÐING B-B

STÆRÐIR ERU:

HÚS NR. 9:		
FLATARMÁL ÍBÚÐAR ER:	1. HÆÐ:	88,7 m <sup>2</sup> br.
	RISHÆÐ:	29,4 m <sup>2</sup> br.
FLATARMÁL ÍBÚÐAR SAMTALS:		118,1 m <sup>2</sup> br.
FLATARMÁL BÍLGEYMSLU:		31,5 m <sup>2</sup> br.
	SAMTALS:	149,6 m <sup>2</sup> br.
RÚMMÁL ER:		502,9 m <sup>3</sup> br.
FLATARMÁL LÓÐAR ER:		599,2 m <sup>2</sup> br. 0,25

HÚS NR. 11:		
FLATARMÁL ÍBÚÐAR ER:	1. HÆÐ:	86,8 m <sup>2</sup> br.
	RISHÆÐ:	31,4 m <sup>2</sup> br.
FLATARMÁL ÍBÚÐAR SAMTALS:		118,2 m <sup>2</sup> br.
FLATARMÁL BÍLGEYMSLU:		31,5 m <sup>2</sup> br.
	SAMTALS:	149,7 m <sup>2</sup> br.
RÚMMÁL ER:		496,3 m <sup>3</sup> br.
FLATARMÁL LÓÐAR ER:		467,2 m <sup>2</sup> br. 0,32

HÚS NR. 13:		
FLATARMÁL ÍBÚÐAR ER:	1. HÆÐ:	90,7 m <sup>2</sup> br.
	RISHÆÐ:	29,4 m <sup>2</sup> br.
FLATARMÁL ÍBÚÐAR SAMTALS:		120,1 m <sup>2</sup> br.
FLATARMÁL BÍLGEYMSLU:		31,5 m <sup>2</sup> br.
	SAMTALS:	151,6 m <sup>2</sup> br.
RÚMMÁL ER:		511,6 m <sup>3</sup> br.
FLATARMÁL LÓÐAR ER:		617,7 m <sup>2</sup> br. 0,25

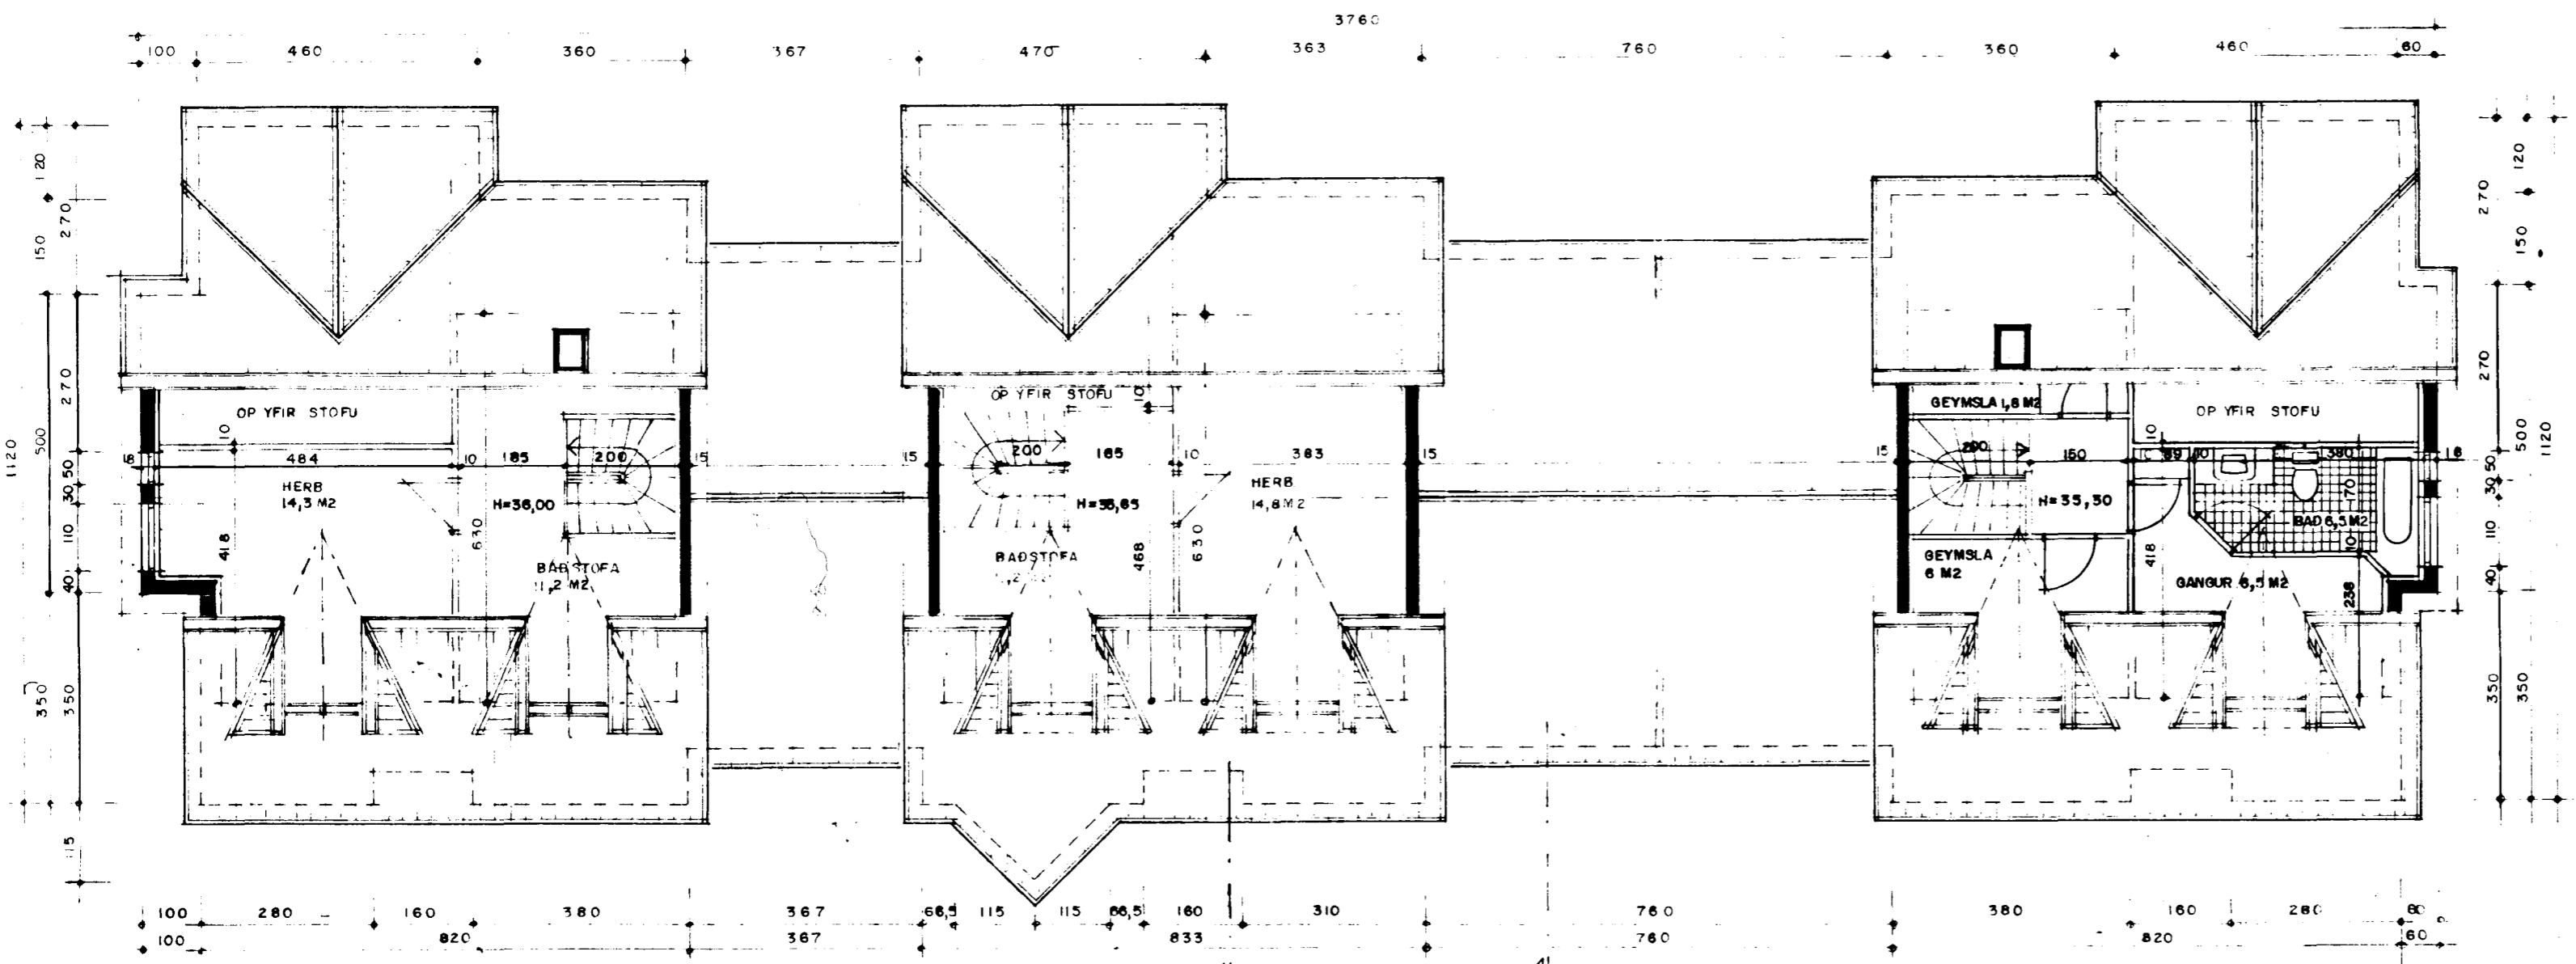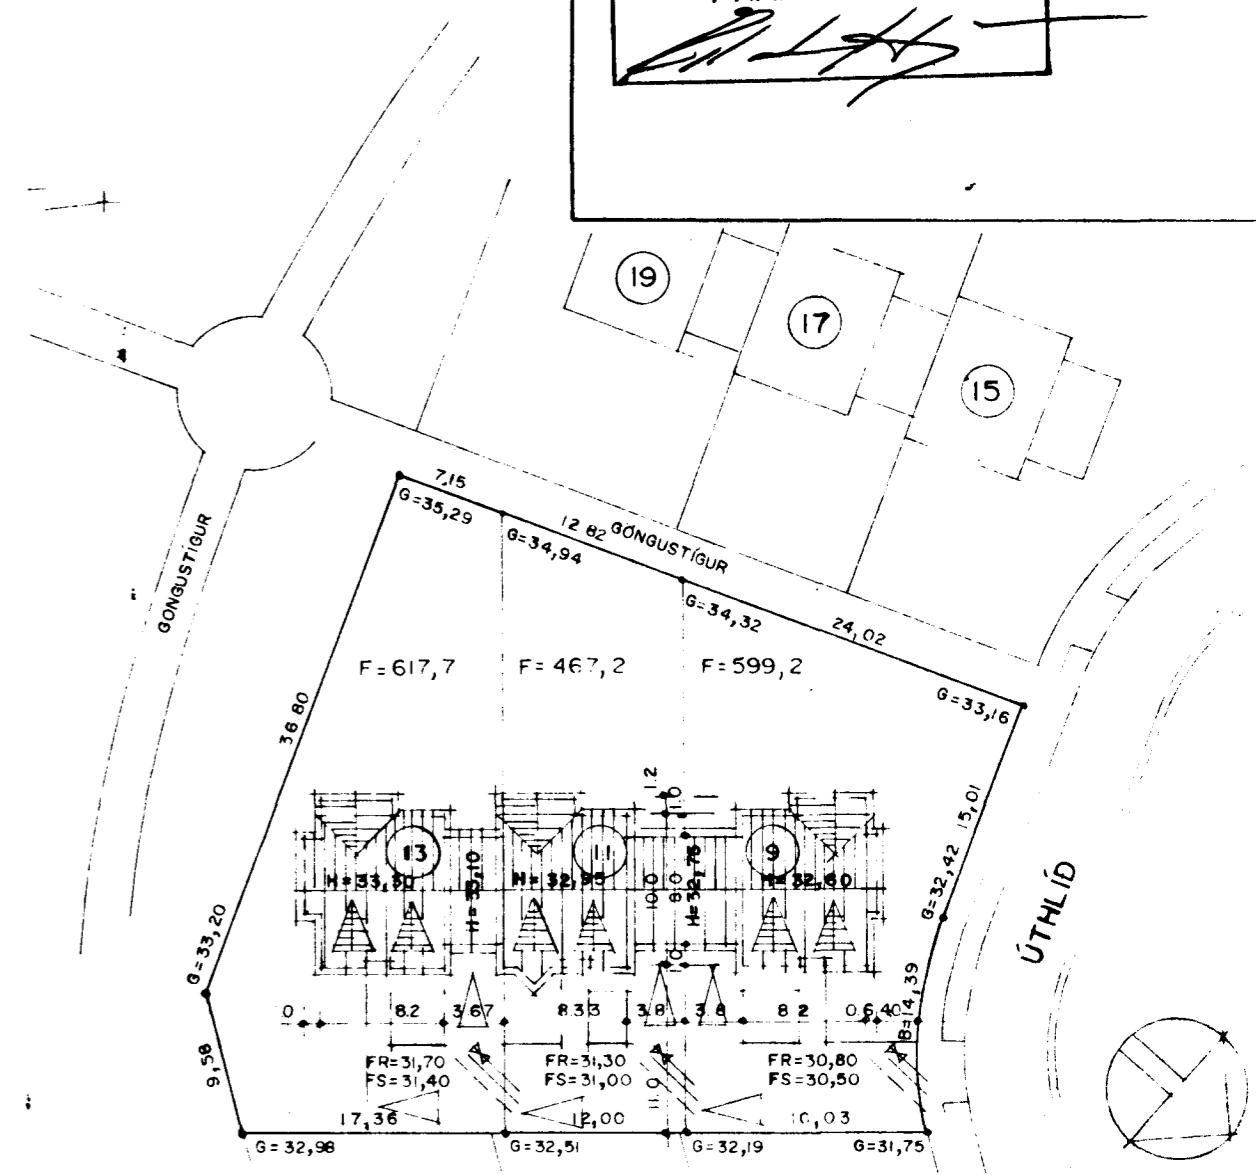

GRUNNMYND EFRI HÆÐAR MKV. 1:100

AFSTÖÐUMYND MKV. 1:500

BYGGINGARLÝSING  
HÚSIN ERU STAÐSTEYPT Á HEFÐBUNDINN HÁTT MEÐ STÁLKLÆDDU ÞAKI  
UNDIRSTÖÐUR OG BOTNPLATA ERU STAÐSTEYPT Á ÞJAPPADRI HRAUNFYLINGU  
OG EÐA Á KLÖPP.  
ÚTVEGGIR STAÐSTEYPTIR 20 SM. EINANGRUN 10 SM MÜRHÚÐ 2 SM  
ÞAK SPERRUR HEILKLÆDDAR MEÐ 1x6" BORDVIÐ, ÞAKPAPPA OG ÞAKSTÁLI.  
ÞAKEINANGRUN 20 SM STEINULL.

SKÝRINGAR  
KÖLNUNARTÖLUR EINSTAKRA BYGGINGAHLUTA SKULU VERA Í SAMRÆMI VIÐ ÍST 66  
LR. TÁKNAR LOFTRÆSTING  
HVERT HÚS FYRIR SIG ER SJÁLFSTÆÐ BRUNAÆNING  
BÍLGEYMSLA ER SKILN FRA ÍBÚÐ MEÐ A-60 VEGG OG B-30 ELDVARNARHURÐ  
KOMA SKAL FYRIR ELDVARNARBÚNAÐI. HITA OG REYKSKYNJURUM Í SAMRÆMI  
VIÐ REGLUGERÐIR.