



200

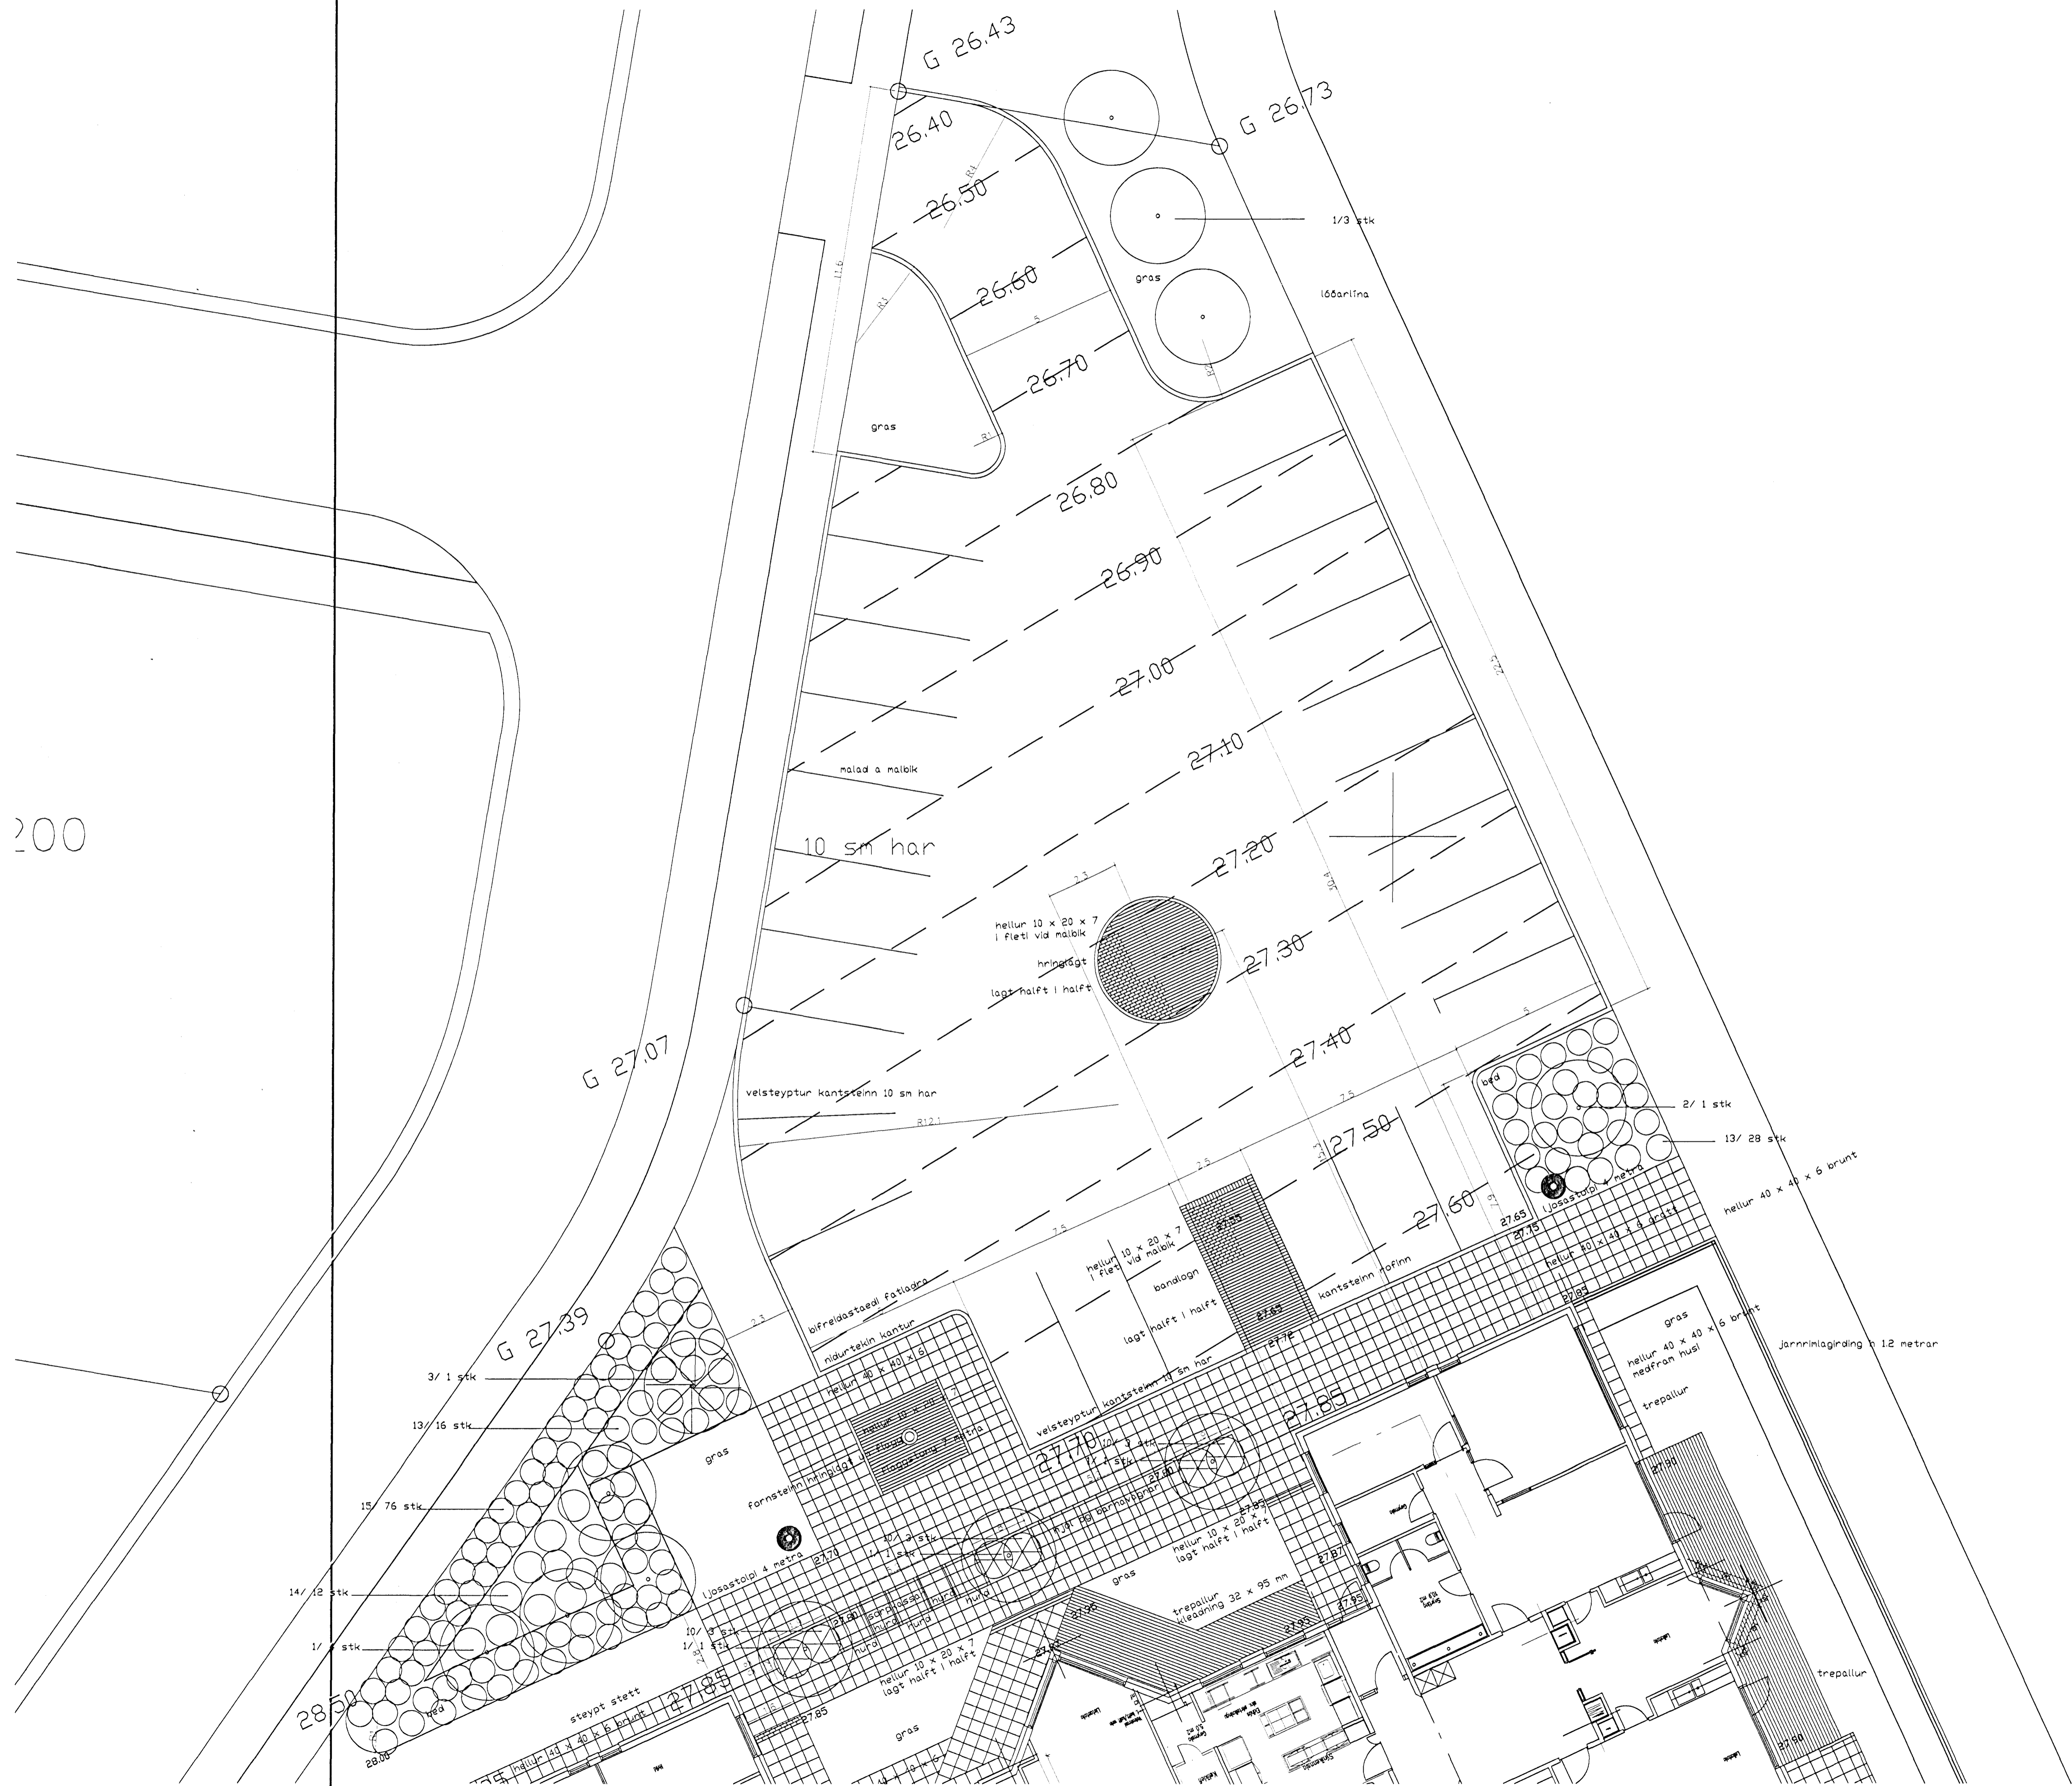

SKÝRINGAR

LYKILMYND

HEITI SKIPULAG LÓÐAR

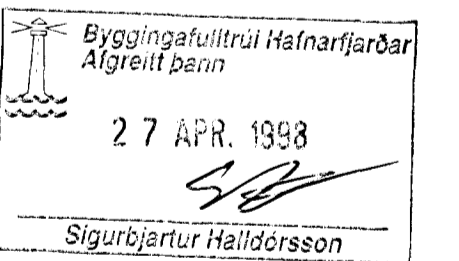


VERK LEIKSKÓLI VIÐ MOSAHLÍÐ

VERKHLUTI NORÐURHLUTI

LÝSING GRUNNMÝND

MKV.	1:100
DAGS.	05.11.97 br,16.12.97
HANNAÐ	PJ
TEIKNAD	PJ

PÉTUR JÓNSSON LANDSLAGSARKITEKT  
 TEIKNISTOFA STÓRHÖFÐA 17  
 SÍMI 567-7737 FAX 567-7736

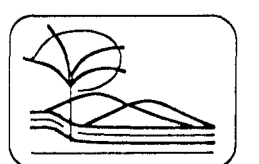

WN. 97 -105  
 TNR.

02