


UTRAS B5

HNITASKRA

x	y	
351730	998	397455 039 1
351816	949	397460 134 2
351877	151	397455 098 3
351908	921	397408 092 4
351806	026	397346 339 5
351736	097	397343 152 6
351705	159	397341 742 7
351706	045	397322 312 8
351765	982	397325 044 9
351765	097	397344 473 10
351777	083	397345 020 11
351777	968	397325 590 12
351810	934	397327 092 13
351810	048	397346 522 14

BRUNNAR A UTRASARLOGN


351780	491	397338 513 B1
351755	678	397367 582 B2
351741	570	397404 702 B3
351732	651	397444 189 B4
351717	807	397493 554 B5

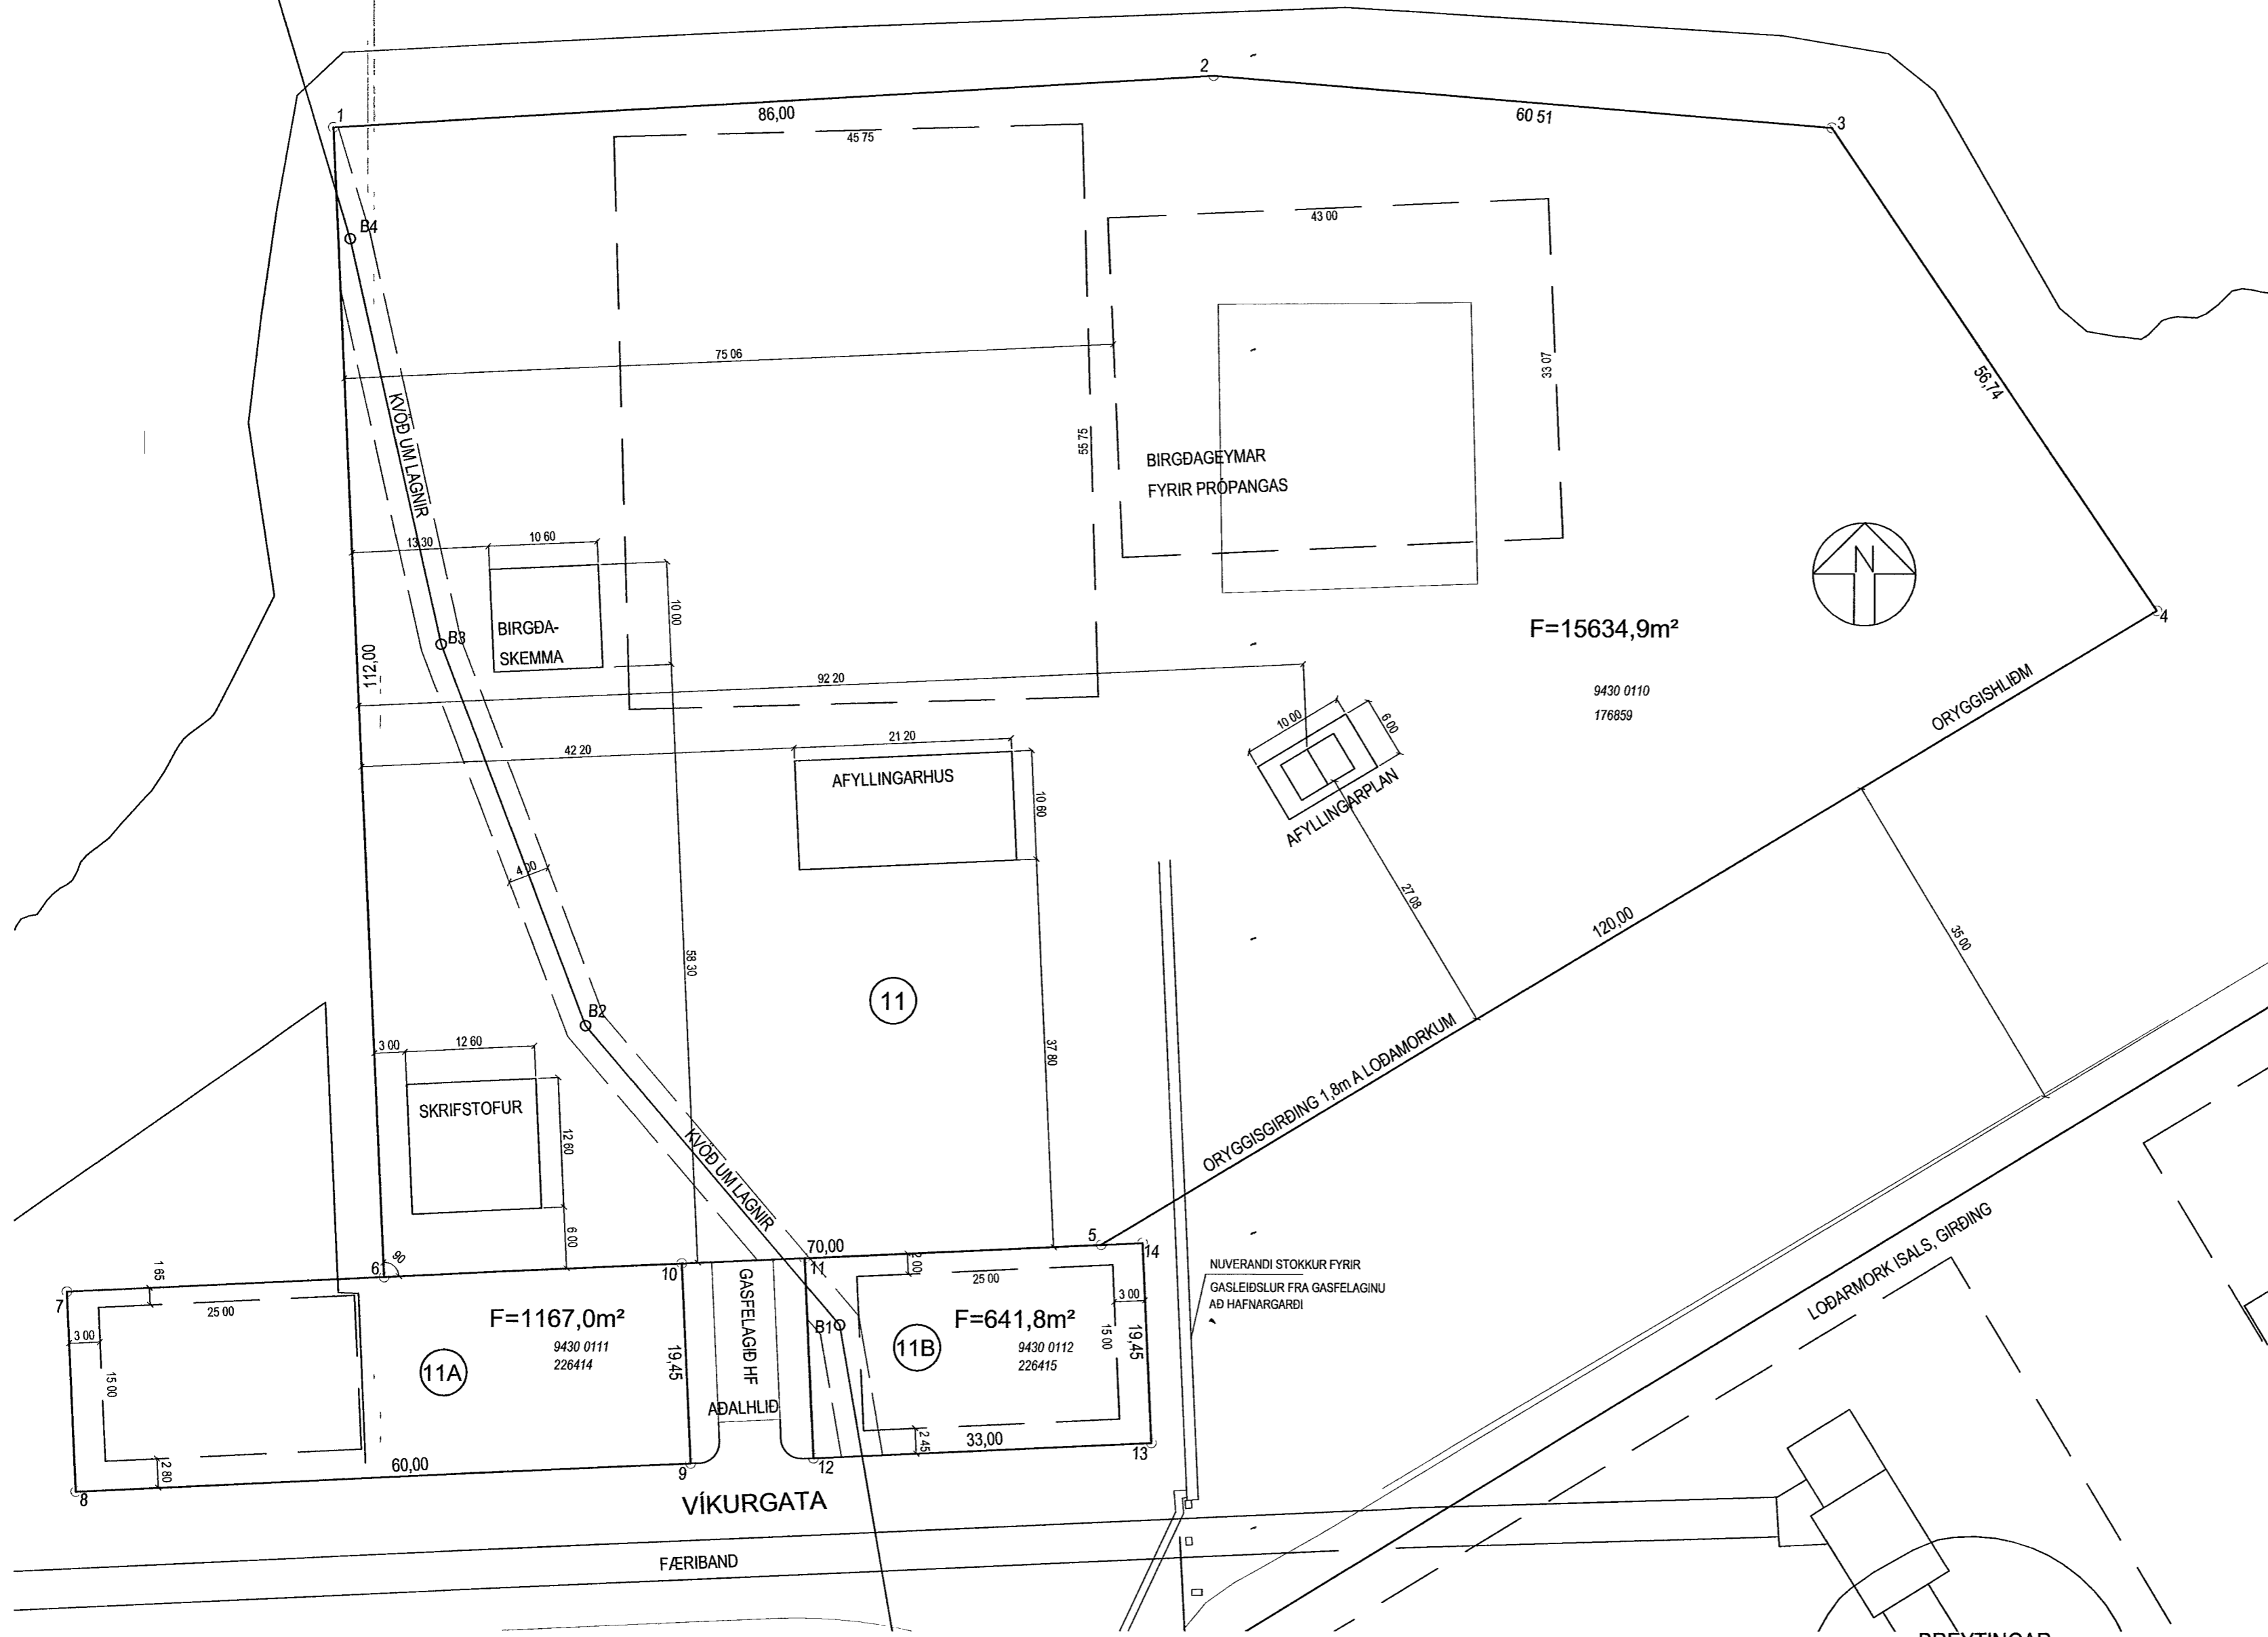

SKYRINGAR

BYGGINGAREITUR

- F FLATARMAL LODAR
- 7 NUMER LÓÐAR
- 10 HORNÞUNKTAR LÓÐA
- 10000010 ÞJÓÐSKRARNUMER
- 180351 LANDNUMER

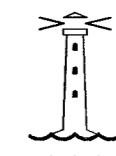

HAFNARFJARÐARBÆR

SKIPULAGS- OG BYGGINGASVIÐ

VÍKURGATA 11, 11A OG 11B
GASSTOÐ OG ATHAFNASVÆÐI
MÆLIBLAÐ

27

Teikn nr 311,013

STRAUMSVÍK

Mælt	IR	Samþykkt	<i>[Signature]</i>
Hannað	EG	Dags	JULI 2003
Teiknað	EJ	M kv	1 500

Breytt ENDURGERT MÆLIBLAÐ GRUNNI VARPAÐ UR REYKJAVÍKURHNITAKERFI

LANDSHNITAKERFI ISNET 93 HNITASKRA UPPFÆRÐ DES 2015EJ

Bláðst A2

BREYTINGAR

BREYTT DEILISKIPULAG LÓÐ GASSTOÐVAR SAMÞ I SKIPULAGS OG BYGGINGARRADI 26 6 2012
BÆJARSTJÓRN 27 6 2012 OBLAÐIST GILDI 7 8 2012
BREYTT DEILISKIPULAG SAMÞ I SKIPULAGS OG BYGGINGARRADI 24 8 2017 OBLAÐIST GILDI
15 12 2017 BREYTT SKIPULAGSMÖRK OG NYJAR LÓÐIR