


HNITASKRÁ

x	y	
351556	421	396932 641 1
351590	567	396876 531 2
351641	554	396984 449 3
351581	374	396943 730 4
351596	641	396918 487 5
351613	209	396928 512 6
351622	991	396949 277 7
351614	339	396983 618 8
351578	451	396898 441 9
351612	363	396966 685 10
351564	877	396888 230 11
351528	233	396903 723 12
351506	979	396946 076 13
351504	998	396984 178 14
351514	778	397004 554 15
351529	807	397008 694 16
351589	533	396973 972 17
351603	943	396968 465 18
351634	757	396970 056 20
351650	570	396979 653 21
351651	698	397007 116 22
351678	310	397062 979 23
351629	650	397085 895 24
351628	398	397083 236 25
351628	039	397080 026 26
351633	576	397057 334 27
351635	962	397024 014 28
351634	356	397007 390 29
351633	223	397003 534 30
351625	724	396994 941 31
351630	211	396977 547 32

HNIT ERU Í LANDSHNITAKERFI ISNET93

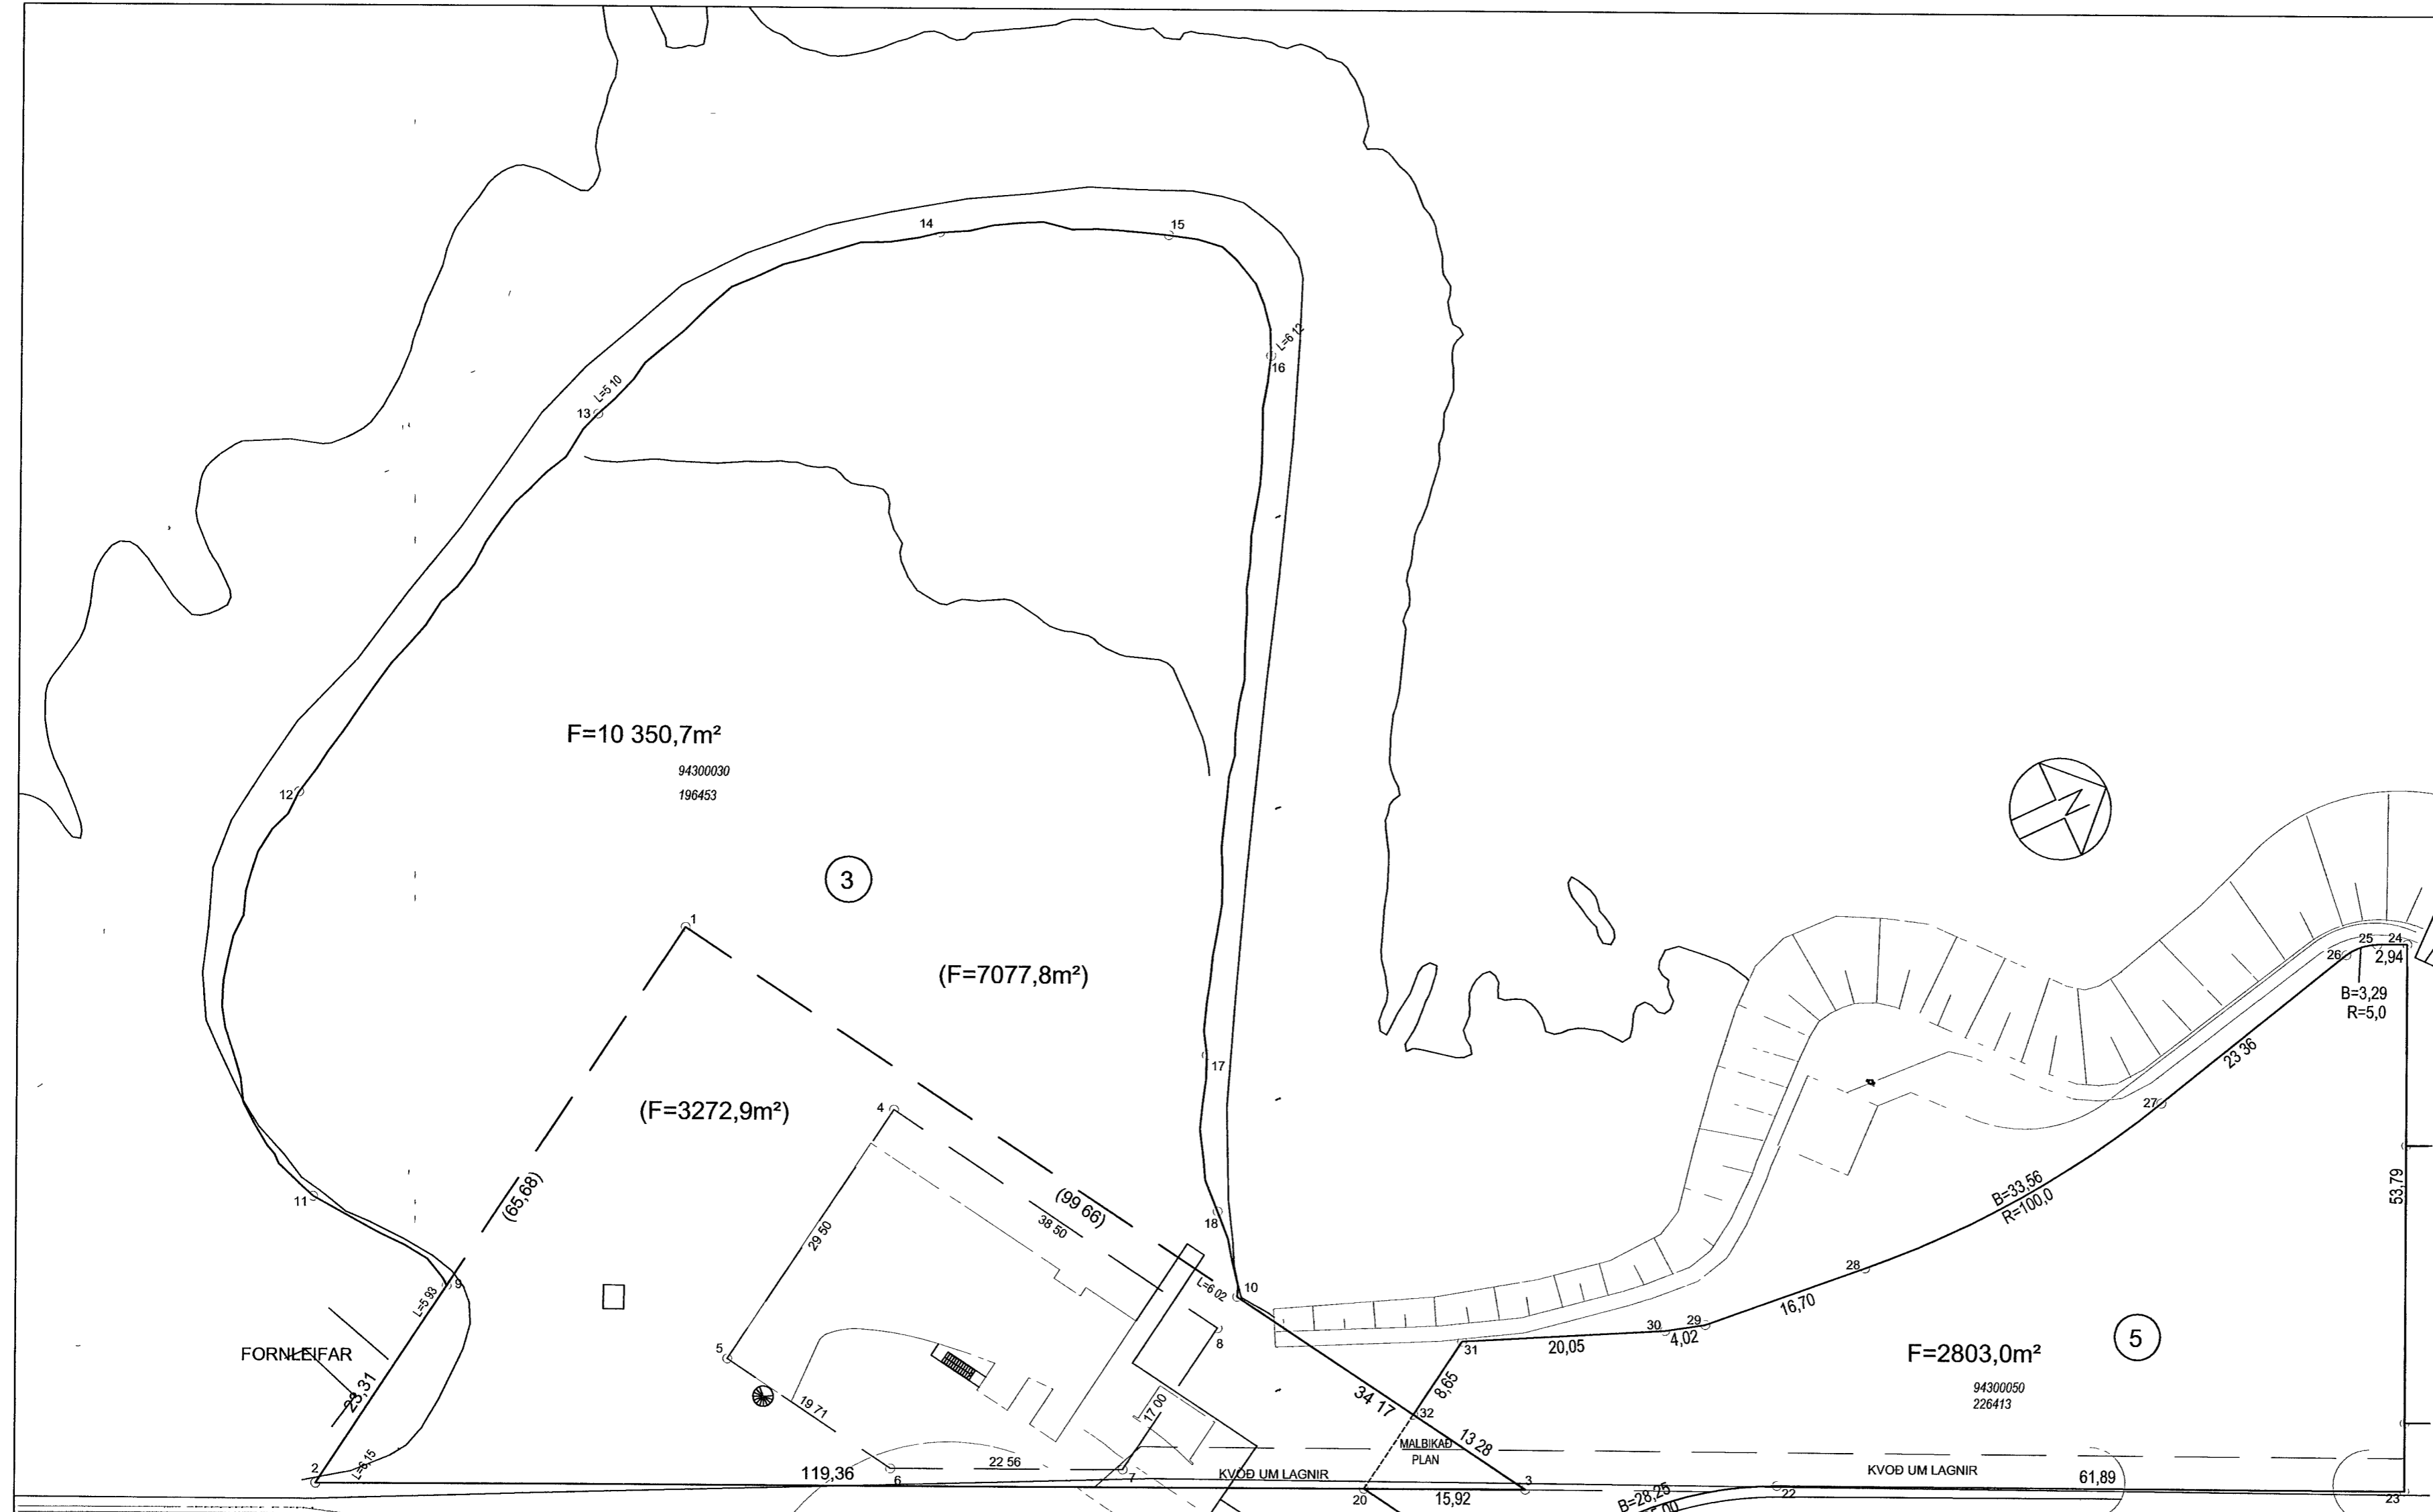

SKÝRINGAR

- BYGGINGAREITUR
- MORK FORNLEIFA
- F FLATARMAL LÓÐAR
- 7 NUMER LÓÐAR
- 10 HORNÞUNKTAR LÓÐA
- 10000010 ÞJÓÐSKRARNUMER
- 180351 LANDNUMER

HAFNARFJARÐARBÆR
SKIPULAGS- OG BYGGINGASVIÐ

VÍKURGATA 3-5	
MÆLIBLAÐ	27
Teikn nr	311,010
STRAUMSVÍK	
Mælt	IR
Hannað	EG
Teiknað	EJ
Breytt	
MOTUNEYTI	
Blaðst A2	

BREYTINGAR

SAMEINING LÓÐA VÍKURGATA 3 OG 3A MED SAMRÚNASKJALI DAGS 10 11 04
 NY LÓÐ VÍKURGATA 5 SAMP Í HAFNARSTJÖRN 7 6 2017
 BREYTT DEILISKIPULAG SAMP SKIPUL OG BYGGINGARRÁÐI 24 8 17 ODLADIST
 GILDI 15 12 17 BREYTT SKIPULAGSMORK OG NYJAR LÓÐIR