



SKÝRINGAR:

FRÁGANGUR Á LÓÐAMÖRKUM VERÐI GERÐUR Í SAMRÁÐI VIÐ LÓÐARHAFA AÐLIGGJANDI LÓÐA. STÆRÐ OG STAÐSETNING LÓÐA, BYGGINGARREITA OG BÍLASTÆÐA ERU SÝND Á MÆLIBLÖÐUM.


2h= HÚS Á TVEIMUR HÆÐUM
 G= REIKNUD HÆÐ Á GÖTU, GANGSTÉTT, -STÍG EÐA LÓÐAMÖRKUM
 LH= REIKNUD HÆÐ MILLI LÓÐA. HÆÐIN ER BINDANDI NEMA AÐ TIL SÉ SAMKOMULAG MILLI LÓÐARHAFA UM ANNAD.
 L= NÚVERANDI LANDHÆÐ VIÐ LÓÐAMÖRK (LEIÐBEINANDI)
 H= HÆÐ Á AÐKOMUGÓLFI - SJÁ SKILMÁLA
 VH= VEGGHÆÐ
 Fr= TENGIHÆÐ Á REGNVATNSFRÁRÆSI
 Fs= TENGIHÆÐ Á SKÓLPFRÁRÆSI
 BAKRÁSARVATN HITAVEITU SKAL VEITA Í REGNVATNSFRÁRÆSI. NEYSLUVATNSHEIMÆÐAR ERU Ø32 mm PE100, NEMA ANNAD SÉ SÝNT Á TEIKNINGU. TENGIHÆÐ NEYSLUVATNSHEIMÆÐAR ER AÐ ÖLLU JÖFNU 1,2 m UNDIR YFIRBORDI LANDS.

ATHI VEITUSTOFNANIR ÚTVEGA AÐEINS EINA HEIMTAUG INN Á HVERJA LÓÐ, ÓHÆÐ FJÖLDA ÍBÚÐA Á LÓÐINNI. LÓÐARHAFI ÞARF AÐ DEILA HEIMTAUGUM MILLI ÍBÚÐA ÚR SAMEIGINLEGU TÆKJARÝMI.

- NEYSLUVATNSHEIMÆÐ (MED LOKA)
- REGNVATNSFRÁRÆSI
- SKÓLPFRÁRÆSI
- STÖDVEGGUR

- NÚMER LÓÐAR
- HÚSAGERÐ, SJÁ SKILMÁLA
- NÚMER AÐLIGGJANDI LÓÐABLAÐA

SJÁ JAFNFRAMT SKIPULAGSUPPDRAÐT OG SKILMÁLA

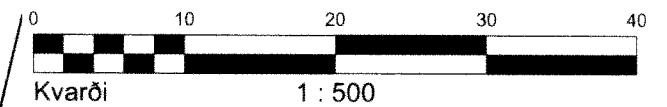

HÆÐABLAÐ 25.231.4

TEIKNING NR. 423.063
 VÖLUSKARÐ 1, 2, 4, 4G, 21, 21G, 30, 32 OG 34
 TINNUSKARÐ 28, 30 OG 32



VSB.
 VERKFRÆÐISTOFA

BÆJARHRAUNI 20 / 220 HAFNARFJÖRÐUR
 KENNITALA 710796-2899
 SÍMI 58 58 600
 vsb@vsb.is / www.vsb.is

Breyting B: 12.11.2019/HKB; Breyttur hæðarkóti á lóðamörkum milli Völuskarðs 4 og Tinnuskarðs 28-30.
 Breyting C: 12.04.2021/HKB; Skv. breyttu deiliskipulagi samp. á fundi skipulagsfulltrúa 10.02.2021 sem óðlast gildi 02.03.2021. Völuskarð 4.
 Breyting D: 08.07.2021/HKB; Skv. breyttu deiliskipulagi samp. á fundi skipulagsfulltrúa 01.06.2021 sem óðlast gildi 03.06.2021. Völuskarð 21 og 34.
 Skv. breyttu deiliskipulagi samp. á fundi skipulagsfulltrúa 23.06.2021 sem óðlast gildi 24.06.2021. Völuskarð 1.
 Breyting E: 08.10.2021/HKB; Skv. breyttu deiliskipulagi samp. á afgreiðslufundi skipulags- og byggingarfulltrúa 07.07.2021 sem óðlast gildi 13.08.2021. Tinnuskarð 32
 Breyting F: 18.08.2023/ELÁ; Skv. breyttu deiliskipulagi samp. á fundi bæjarstjórnar 29.03.2023 sem óðlast gildi 03.08.2023. Völuskarð 2.