

25.244.5

25.244.3.DWG XREF: 22134-gm; 22134-Mblad; 22134-lodahnit; 22134-lodir; 22134-Hblad; 22134-lodakotar; 22134-vatn

GÖNGULEIÐ		
NR.	AUSTUR	NORÐUR
A	356543.599	397204.980
B	356532.466	397216.471
C	356543.239	397226.909

HNITASKRÁ:

NR.	AUSTUR	NORÐUR	NR.	AUSTUR	NORÐUR
426	356557.687	397200.618	457	356541.320	397232.925
427	356535.551	397201.344	458	356557.296	397249.886
428	356510.091	397204.202	459	356564.156	397257.728
429	356506.787	397204.734	460	356573.259	397268.612
430	356492.612	397207.608	461	356588.308	397287.715
431	356485.860	397219.351	507	356460.838	397255.185
432	356497.282	397227.428	508	356478.543	397270.560
433	356505.382	397234.556	509	356491.810	397289.927
434	356522.314	397250.684	510	356506.959	397306.627
435	356538.282	397267.628	511	356507.183	397306.889
436	356544.393	397274.623	512	356521.897	397324.833
437	356553.379	397285.372	526	356550.519	397301.537
438	356567.817	397303.723	527	356535.006	397282.648
449	356608.523	397271.922	528	356534.657	397282.240
450	356592.873	397252.078	529	356517.764	397263.683
451	356583.652	397241.060	530	356499.756	397246.133
452	356576.030	397232.404	531	356489.240	397236.801
453	356566.552	397222.314	532	356480.393	397230.460
454	356561.020	397214.542			
455	356522.864	397215.310			
456	356540.345	397231.944			

SKÝRINGAR:

KVÖÐ UM BILASTÆÐI
FJÖLDI STÆÐA SAMKVÆMT SKILMÁLUM OG REGLUG.

HÁMARKS BYGGINGARREITUR

LÖÐAMÖRK

KVÖÐ UM LAGNIR, 4 M

NÚMER LÓÐAR

HÚSAGERÐ, SJÁ SKILMÁLA

NÚMER AÐLIGGJANDI LÓÐABLADA, STAÐGREINIR

LANDEIGNANÚMER

SJÁ JAFNFRAMT SKIPULAGSUPPDRATT OG SKILMÁLA

0 10 20 30 40



Kvarði 1 : 500

DEILISKIPULAG SAMÞYKKT Í BÆJARSTJÓRN HAFNARFJARDAR
04.05.2022. ÖÐLAST GILDI ÞANN 05.08.2022.

ÞREYTT DEILISKIPULAG SAMÞYKKT Í BÆJARSTJÓRN HAFNARFJARDAR
16.08.2023. ÖÐLAST GILDI ÞANN 18.09.2023.

MÆLIBLAÐ 25.244.3

TEIKNING NR. 431.011

VIRKISÁS 1, 1A, 3, 5 OG 7. VÖRÐUÁS 1, 2, 3, 4, 5, 6,
7, 8 OG 10. MÓGRAFARÁS 2.



HAFNARFJARÐARBÆR
UMHVERFIS- OG SKIPULAGSSVIÐ

ÁSLAND 4. ÁFANGI

VSB
VERKFRÆÐISTOFA

BÆJARHRAUNI 20 / 220 HAFNARFJÖRÐUR
KENNITALA 710796-2899
SÍMI 58 58 600
vsb@vsb.is / www.vsb.is

Dags.: 05.10.2023

Gert af: HKB, ÁÓH

Yfirfarið: HKB




VÖRÐUÁS

VIRKISÁS

MÓGRAFARÁS

Lóðir 1-7 í vinnslu vegna breytinga á deiliskipulagi

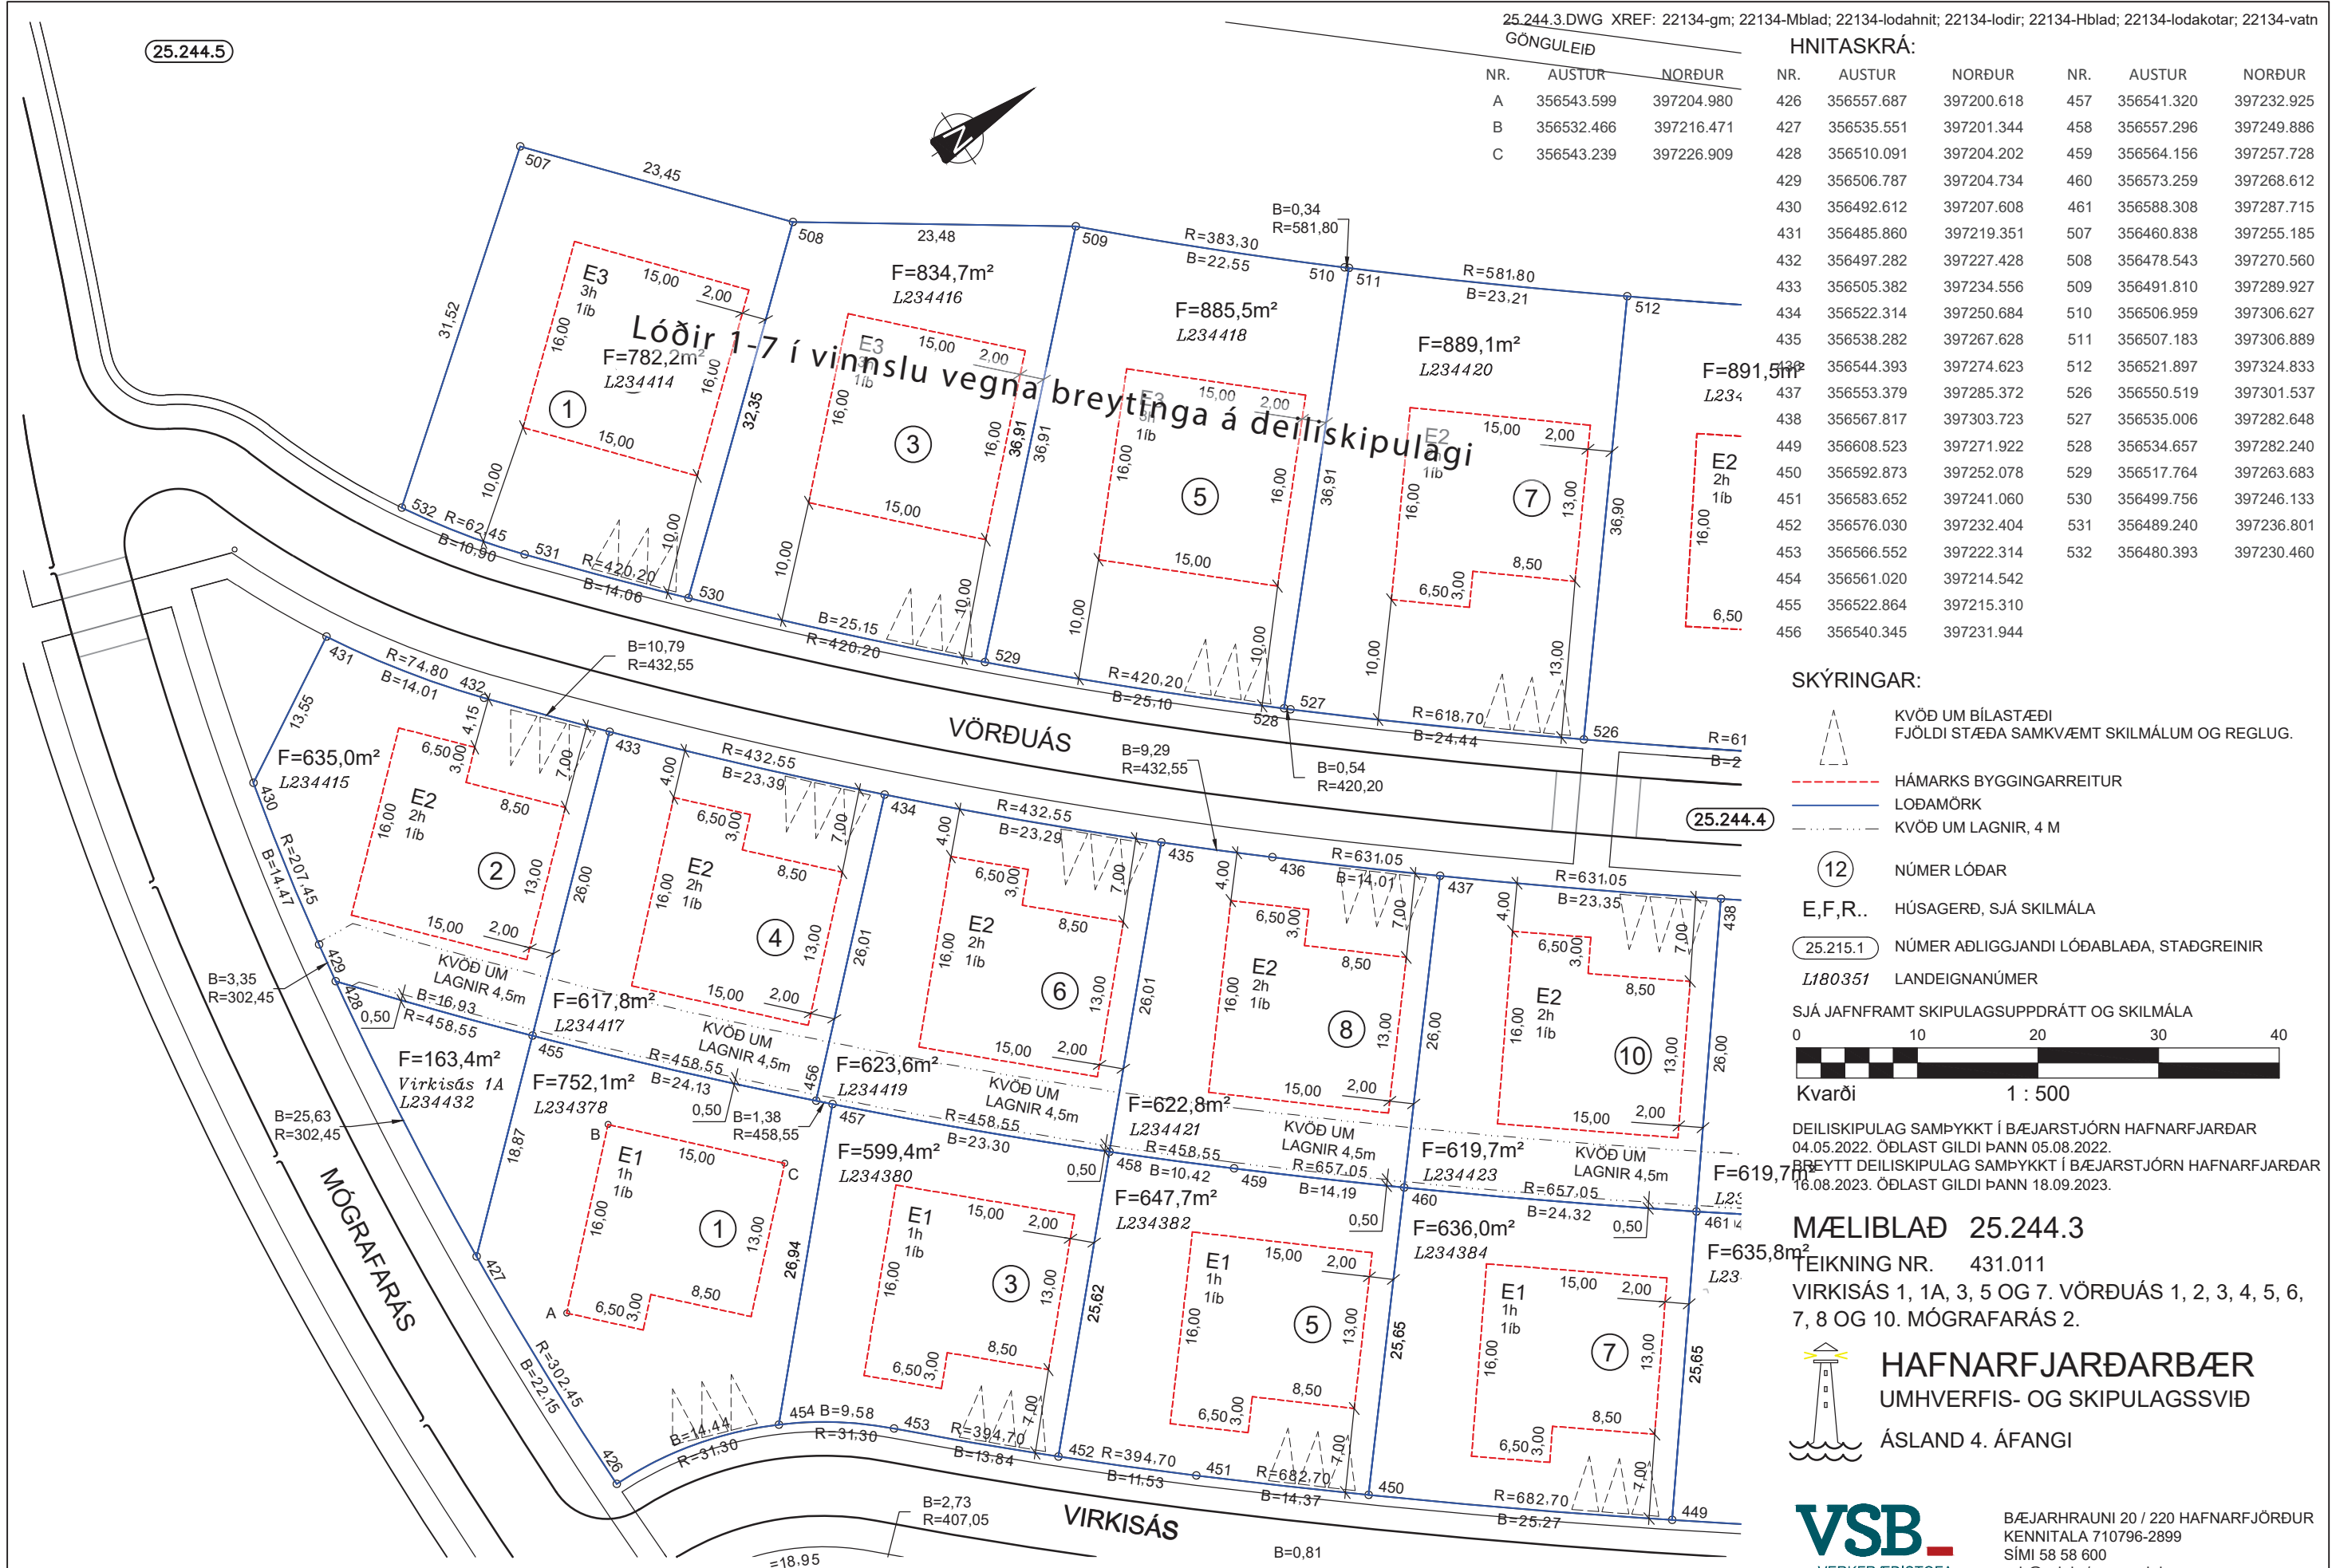

25.243.8