


14. okt. 1982
 HAFNARFJARDARBER
 BYGGINGAFLUTRUMM

TENGIMYND MÆLA

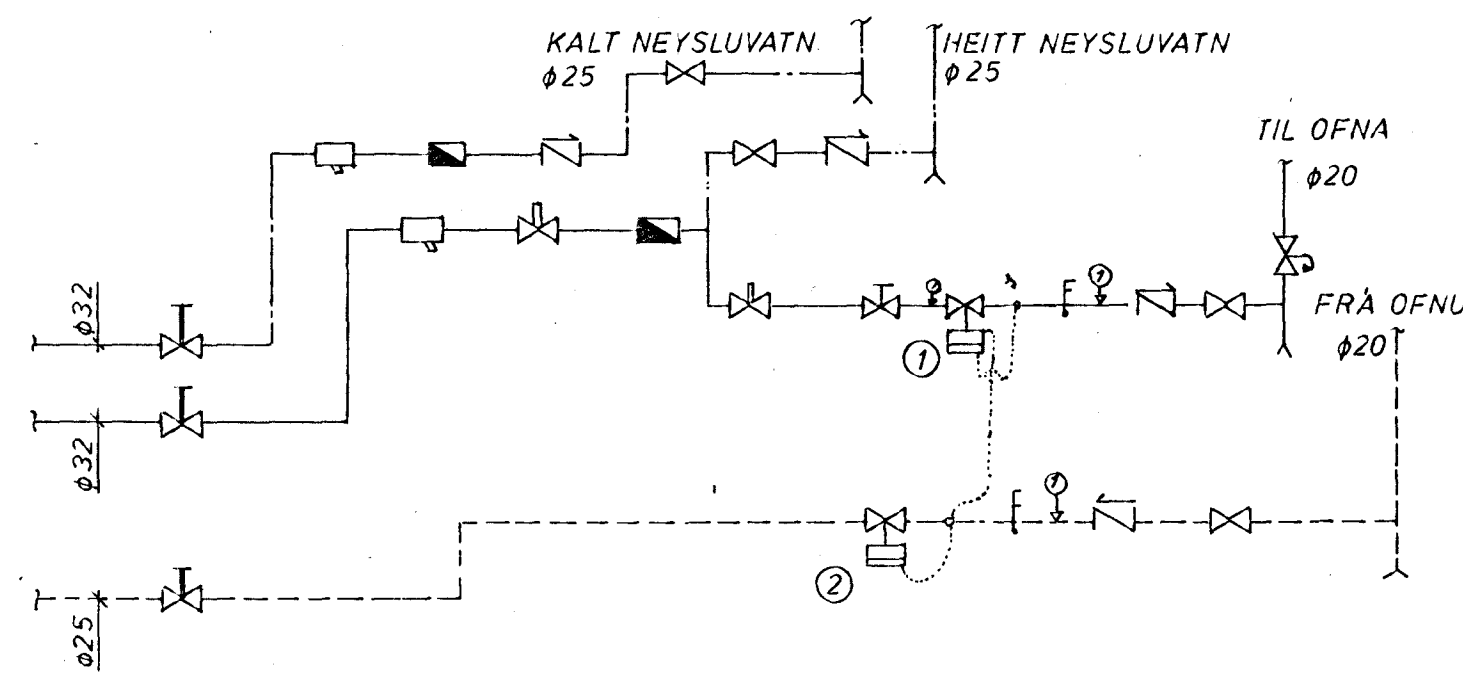

- 1. DANFOSS AVD-DA EÐA AVDL
- 2. DANFOSS AVD-RA

ATHS

SKÝRINGAR ERU Á BLAÐI 2 01

Gr.	Dags.	Breyting varðar.
Verkfræðipjónusta Guðmundar Óskarssonar Ráðgefandi verkfræðingar Skipholt 19 Reykjavík Sími 15945		
VALLARBARÐ 10, HAFNARFIRÐI		
RÚMMYND HITALAGNA Reykjavík: OKTÓBER 1982		
Teikn:	VKO	Kvarði: <i>[Signature]</i>
Reikn:	GI	Verk nr.
Yfirl:		