


SKÝRNINGAR

ALMENJAR SKÝRINGAR SJA SL NR 2-03
 LAGNIR UTAN SÖKKLA SJA SL NR 2-01
 ÖLL VINNA OG ALLT EFAVI SKAL VERA SKV
 GILDANDI STÖÐLUM OG REGLUGERÐUM
 KÓTAK ERU AFSTÆDIC OG GEFNIR Í METRUM
 KAKAÐURFÖLL, NIÐURFALL Í BILGEMSLU OG
 NIÐURFALL Í BILANINGEYRSLU SKULU HAFA SANDFANG
 EKKI SKAL VERA JÄTNSLÁS VIÐ KAKAÐURFÖLL
 DEGNUMSTRÉMMISNIÐURFÖLL SKULU VERA Á 390 HERBERGI,
 VÖTTAHERBERGI OG 40 SKÖLVASKI Í BILGEMSLU.
 NIÐURFALL Í NIÐURGRÖFNUM BAKKERI SKAL HAFA
 KRÖMURÖRSÞEFIRFALL SAMANSETT ÞEFIRFALL STURTUÐOTNA

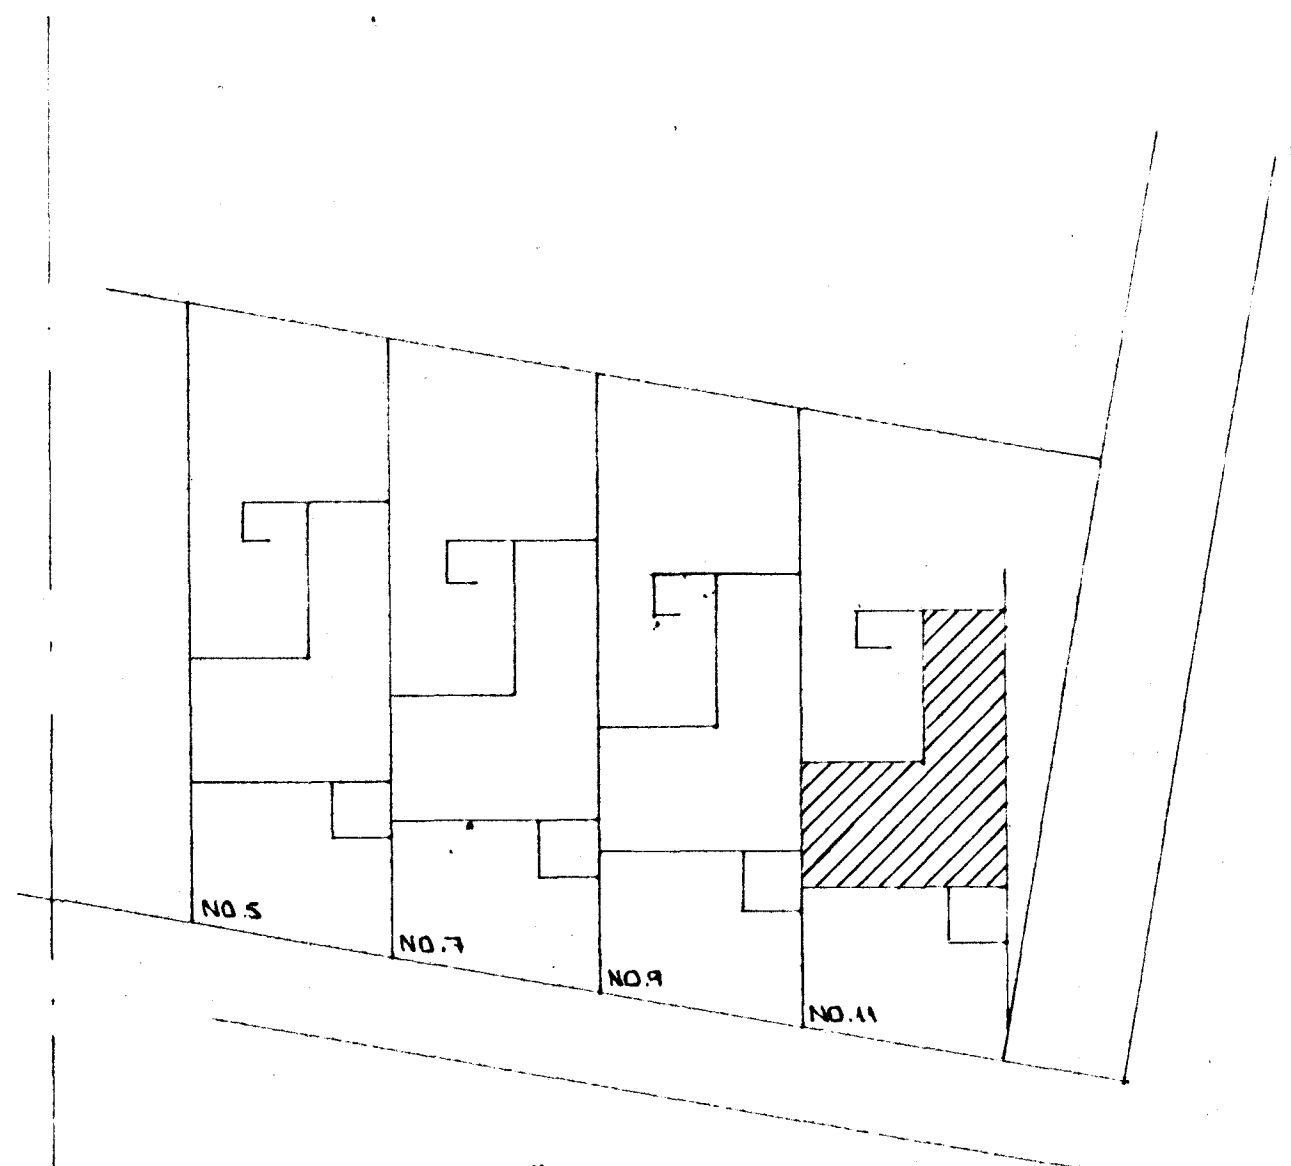

AFSTÖÐUMYND ~ 1:500

17. júlí 1984
 HAFNARFJÓRDARBER
 f.h. b.f.l.
 Þósk

BR.NR.	DAGS	EDLI BREVINGAR	SIÐN.
		VALLABARD 11. HAFNARFIRDI	DAGS MAÍ 1984
		GRUNNMÝND GRUNNLAGNA. INNAN SÖKKLA.	HANNAS
			TEKNAÐ
			VERK NR. 8414
		MELKV. 1:50 1:500	BLAD NR.
		SIGURÐUR ÞORLEIFSSON TEKNIFRÉDINGUR R.E.F.I.	2-02
		STRANDGÖTU 11 HAFNARFIRDI SÍMI 54751	

GRUNNMÝND ~ 1:50