




Semþykkt á fundi bygginga-  
nefndar þ. 25/11 1992  
BYGGINGA- OG TRÚKNI  
Í HAFNARFIRÐI  
*Sigurður Þorleifsson*

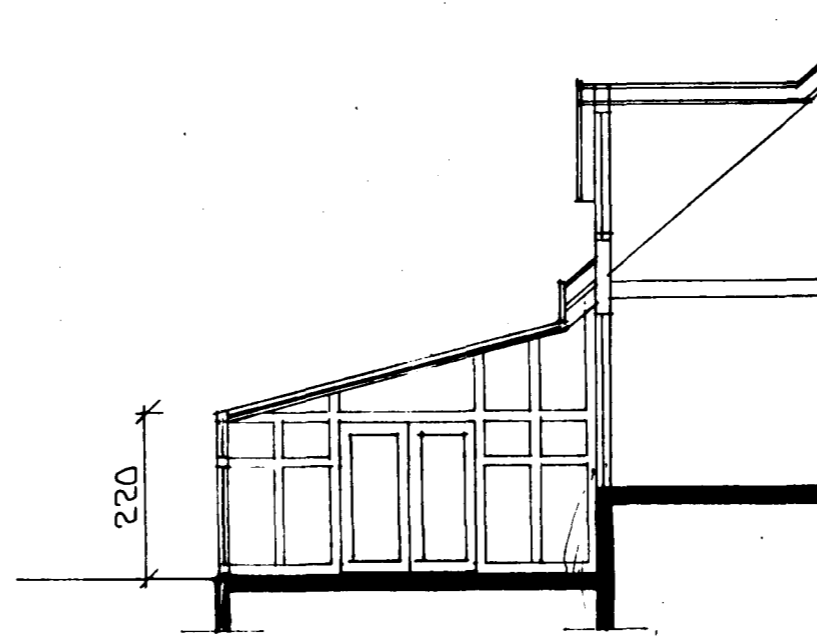

SNJID A-A • 1:100

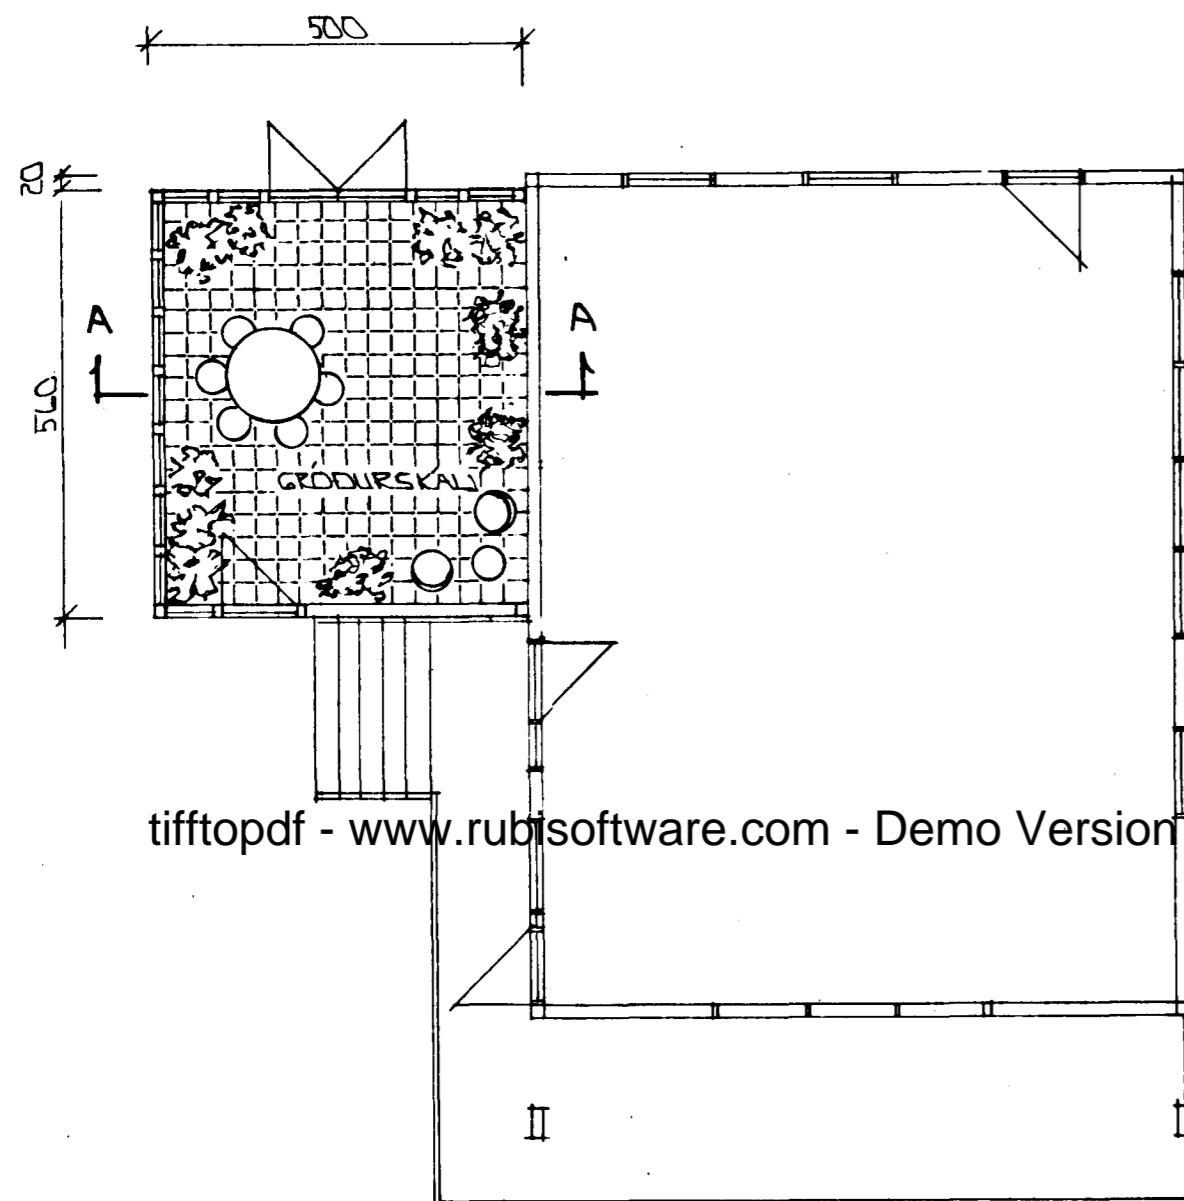

GRUNNMÝND • 1:100

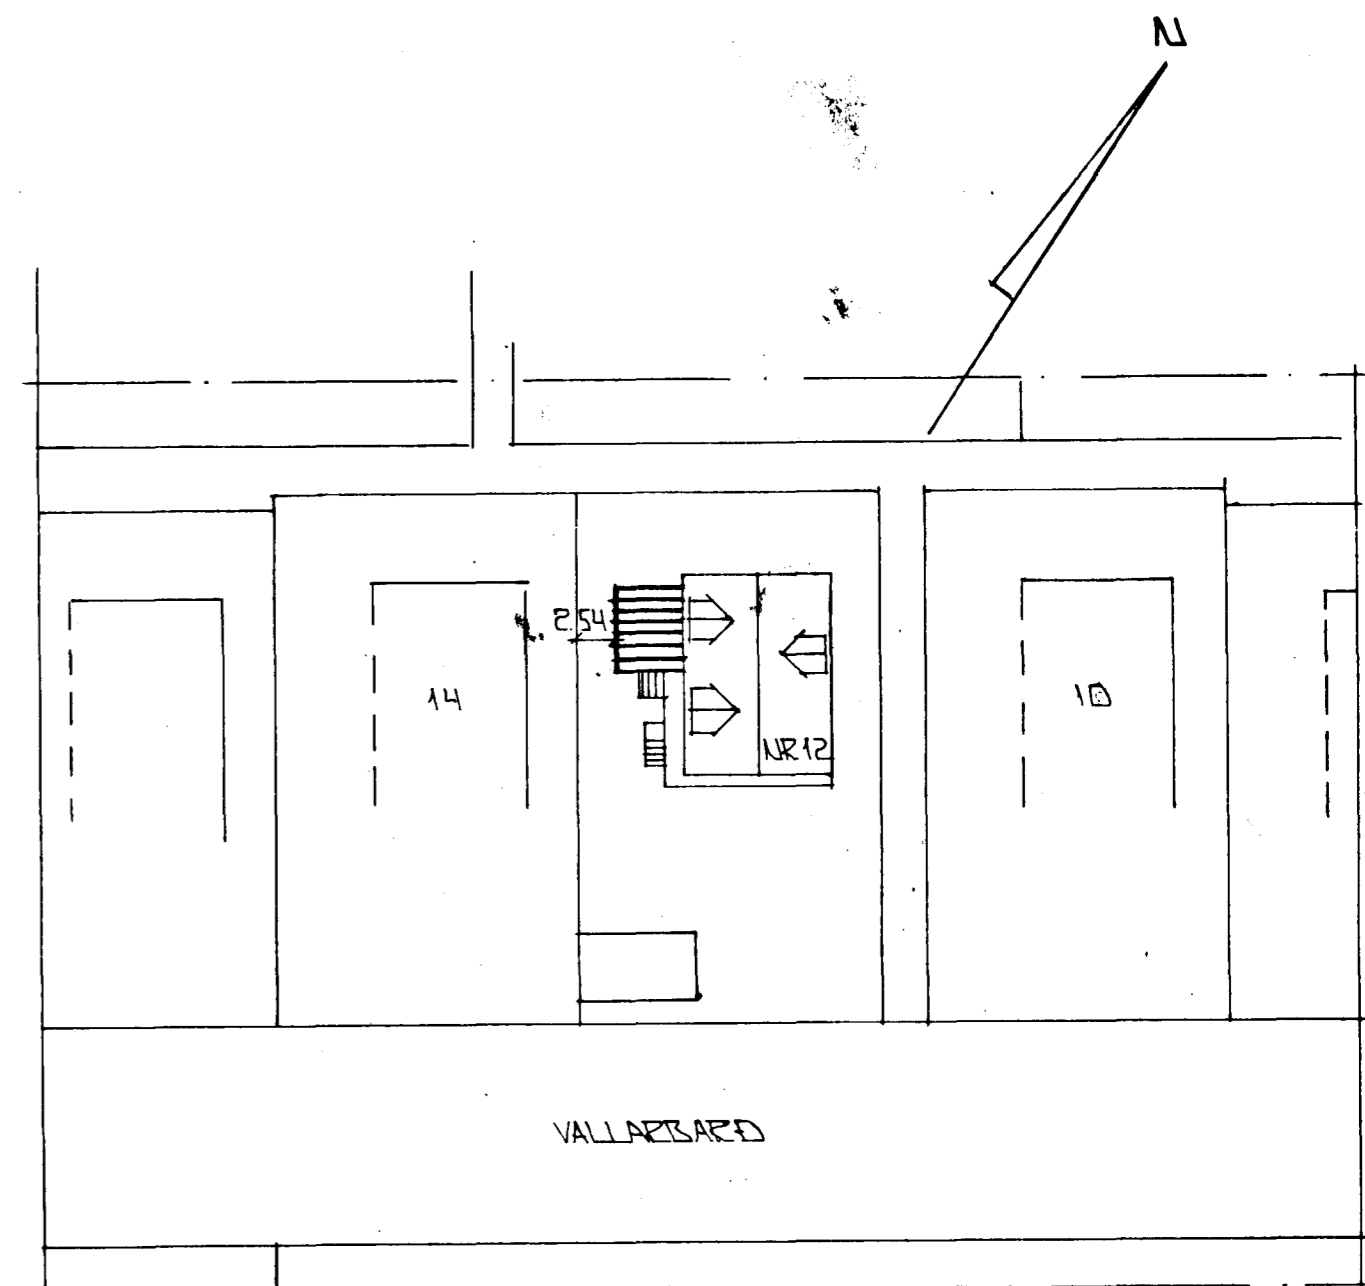

AFSTÖÐUMÝND • 1:500

Vid undirritun ibjar ad Vallarbard 12 Hafnarfirði  
Semþykktum byggingu söktofu ad Vallarbard 12.  
Kristján Sigurdsson 090361-2959.  
Elisabet Kristjánsdóttir 040660-5429

FLATARMÁL = 28.00 M <sup>2</sup>
RÚMMÁL = 63.28 M <sup>3</sup>
HÚSIÐ SKAL BYGGT ÚR TIMBRI OG GLEI. Á STEYPTUM SÖKKLUM OG STEYPTRI PLOTU

BR. NR.	DAGS	EDLI BREVINGAR	SIGN.
VALLARBARD 12 HAFNARFIRÐI			DAGS JÚNÍ '92
GRÓÐURSKÁLI - GRUNNMÝND - SNJID - AFSTÖÐUMÝND			HANNAÐ
MELIKV. A 1-100 + 1:500			TEIKNADUR
SIGURÐUR ÞORLEIFSSON TEKNIFRÆÐINGUR F.T.F.I.			VERK NR. 9231
STRANDGÖTU 11 HAFNARFIRÐI SÍMI 54751/54255			BLAD NR. 0-01