


SIÐ SKÝRINGAR Á ÖÐRU BLAÐI

VATNSLOGN MERKINGAR:

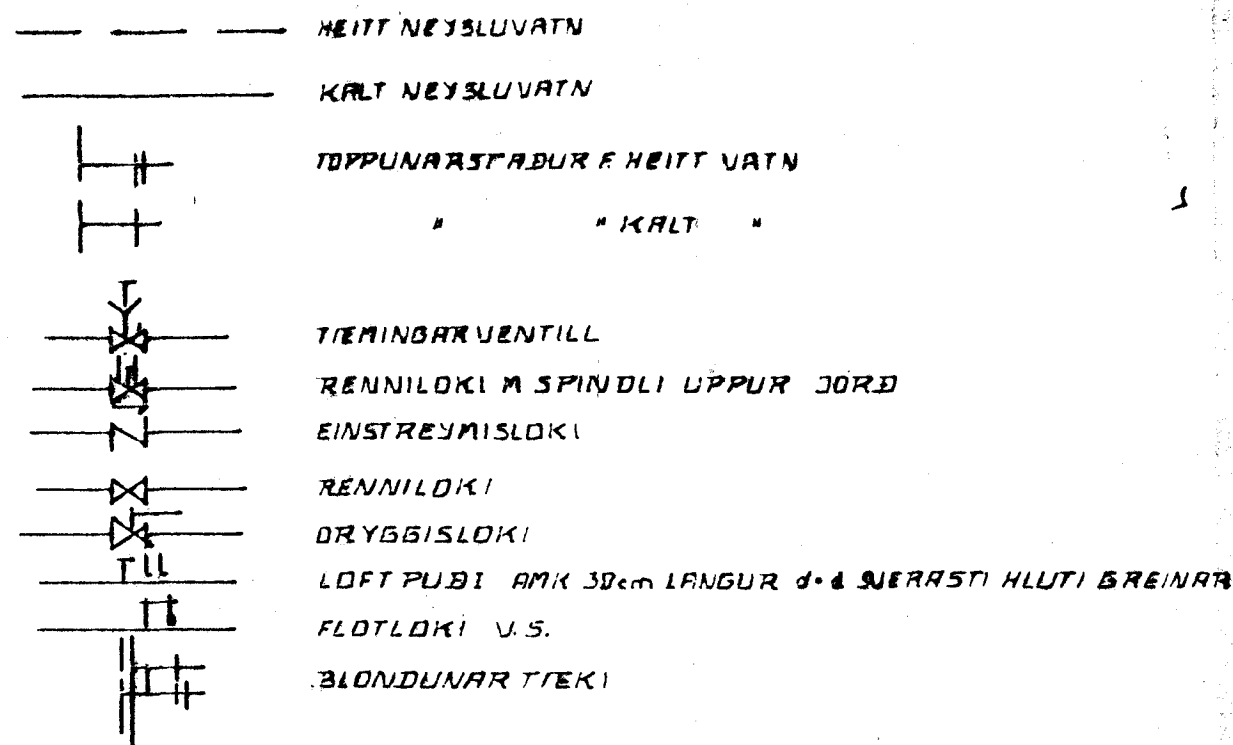

TAFLA YFIR TOPPUNARSTADI

TÆKI		KALDIR KR			HEITIR KR			
SKST	HEITI	FJ.	VIÐ 15mm	VIÐ 20mm	SAMT	VIÐ 15mm	VIÐ 20mm	SAMT
V5	VATNSSALERNI	2	1		2			
HL	HANDLAUG	2	2		2	2		2
EV	ELDHUSVASKUR	1	1		1	1		1
5T	STURTA	1	1		1	1		1
5U	ÞOTTAVÆL	1	1		1	1		1
5P	UPPÞOTTAVÆL							
5V	SKÓLURASKUR	1	1		1	1		1
UK	UTIKRANI							
5B	BLONGUKA BILSKUR							
BK	BRÁKAR	1	1		1	1		1
5P	ÞOTTAVÆL				1			1

24. APRÍL 1984
 HAFNARFIRÐI
 BYGGINGAULLTRUINGAR
 JÓHANNES PÉTURSSON FTPI

RVÍK 1100 03	HÚSASMÍÐJAN H	SÚÐAVOGI 3-5, RVÍK. SÍMI 84599	GERÐ NR.
REIKN. 03	VALLARBARÐ 19	FÍFUHVAMMI KÓPAV. SÍMI 43521	VERK NR. T. 763
TEIKN. YFIR.	13	HAFNARFIRÐI	TEIKN NR.
MÆLIKV.			
1: 50	VATNSLOGN RUMMYND		