

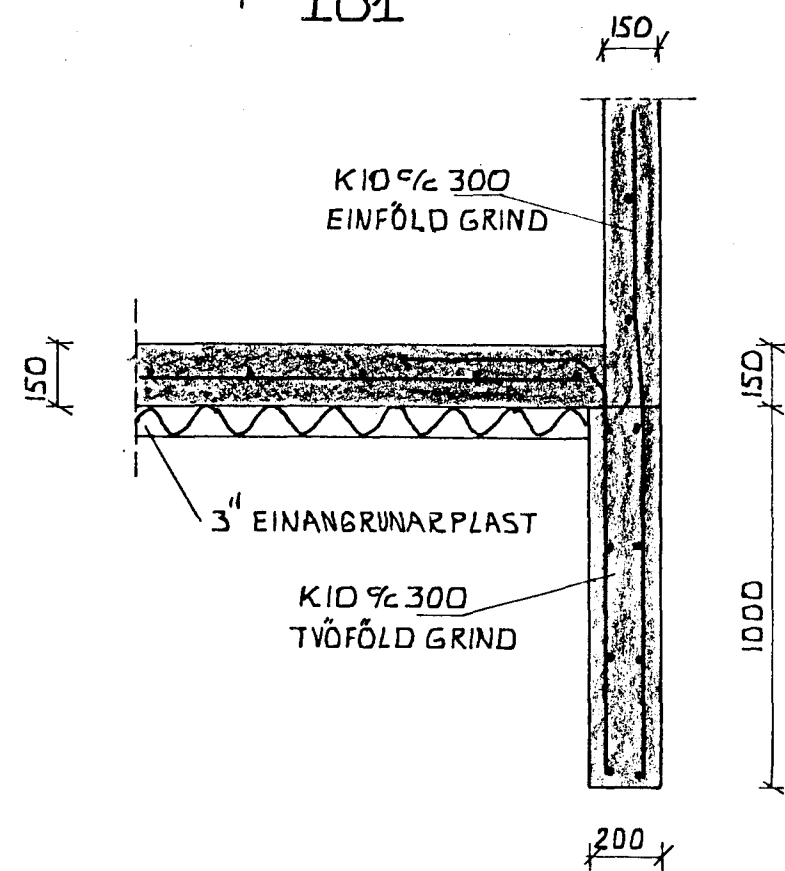
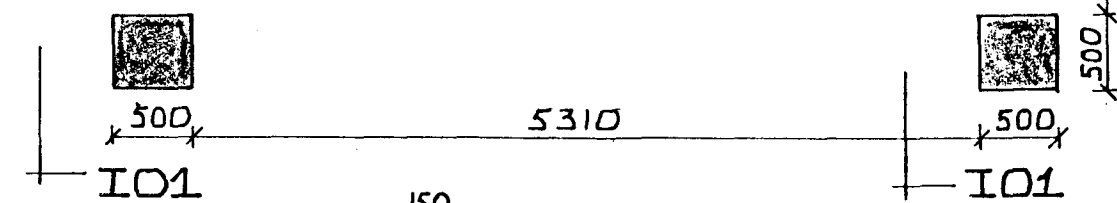


UNDIRSTÖÐUR


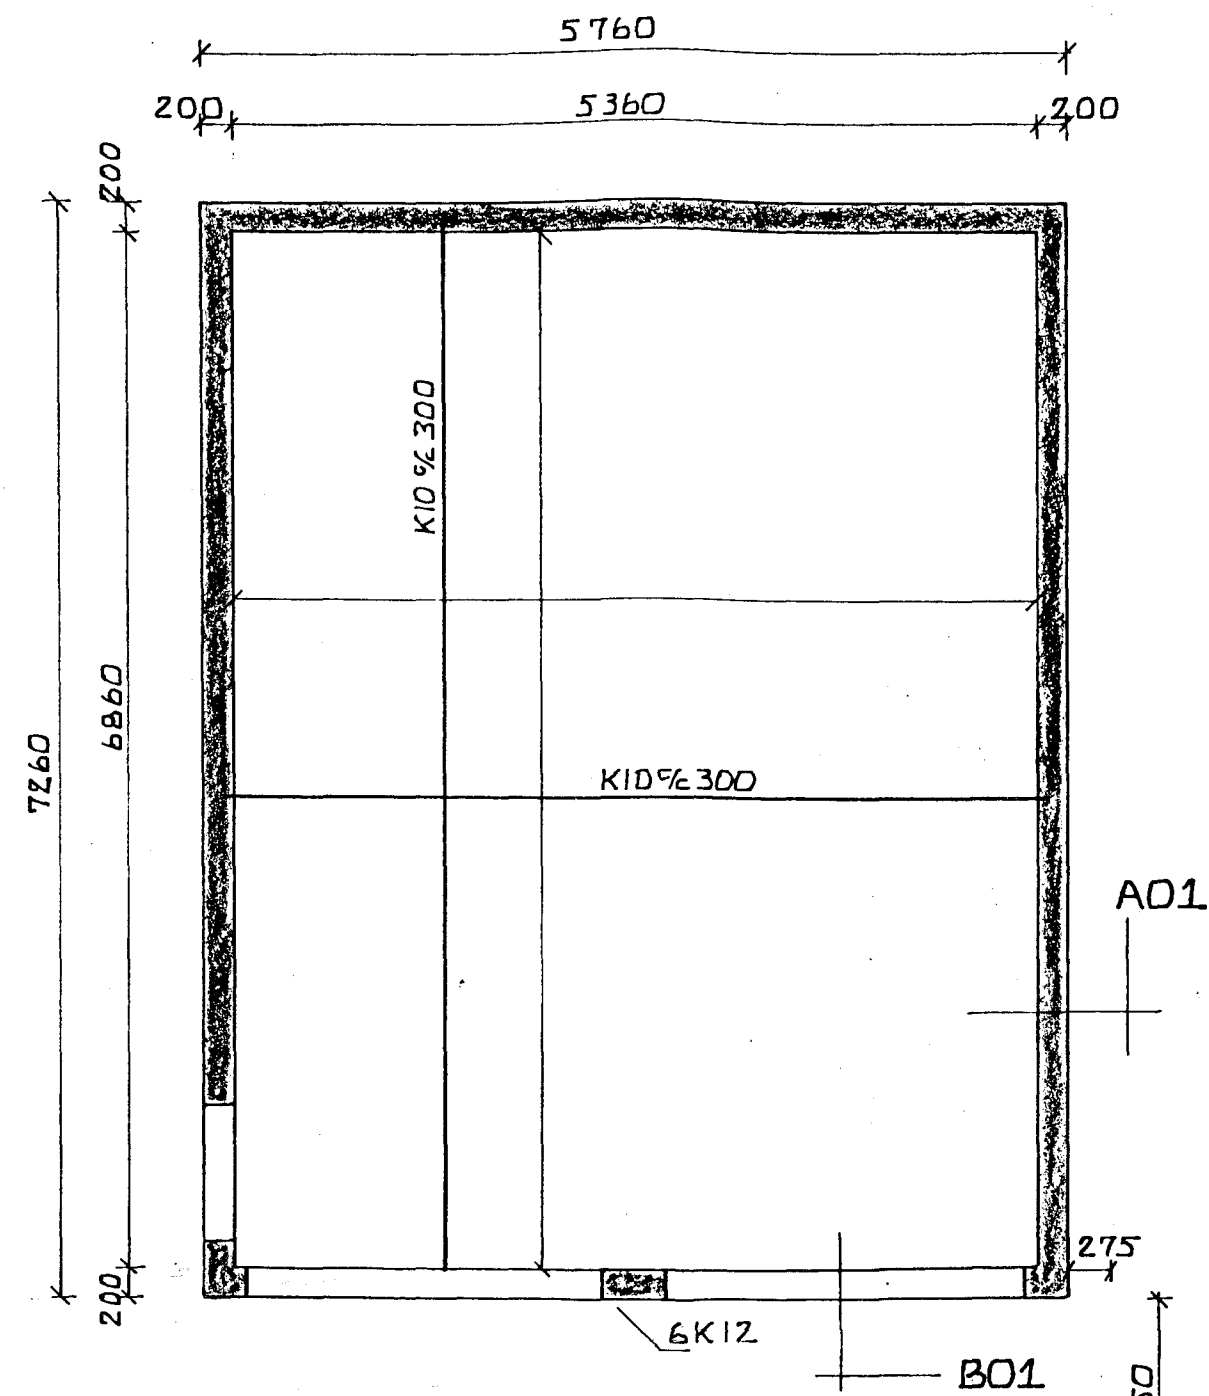


SNID A
1:20

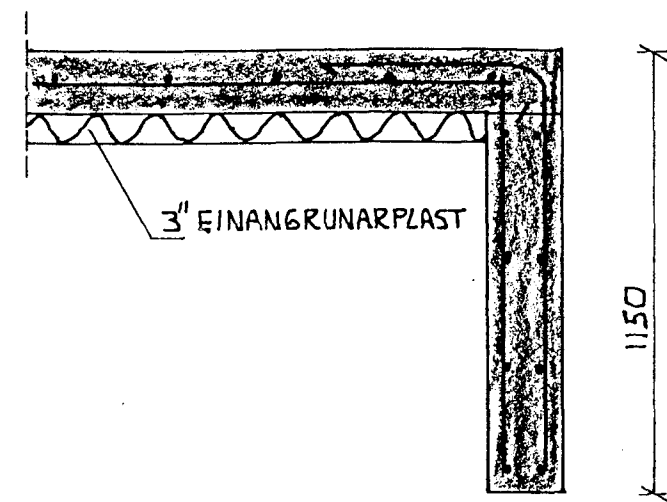


SNID B
1:20

1. HÆÐ

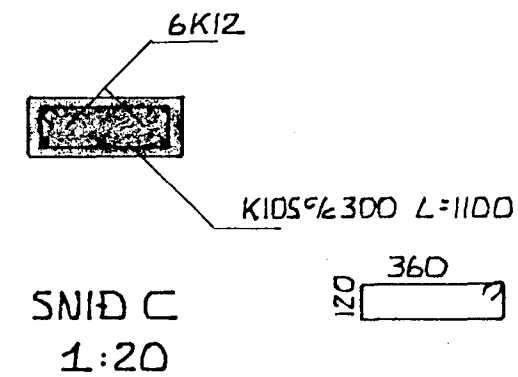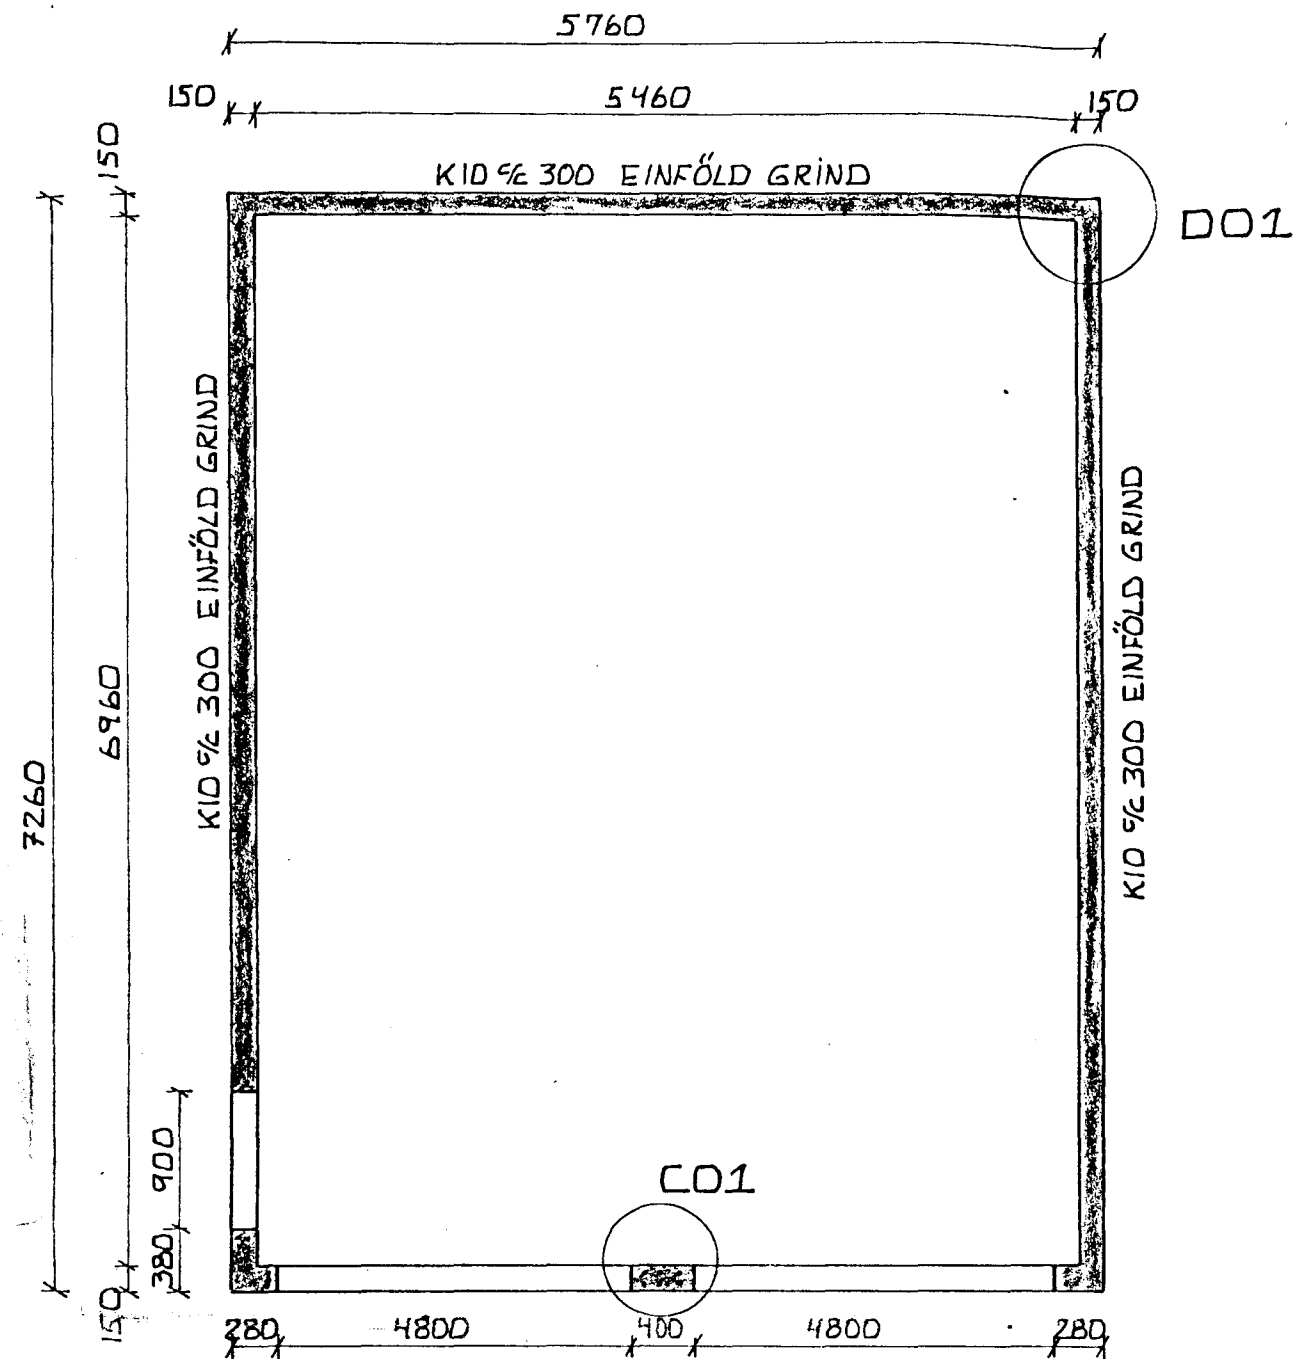

SNID C
1:20

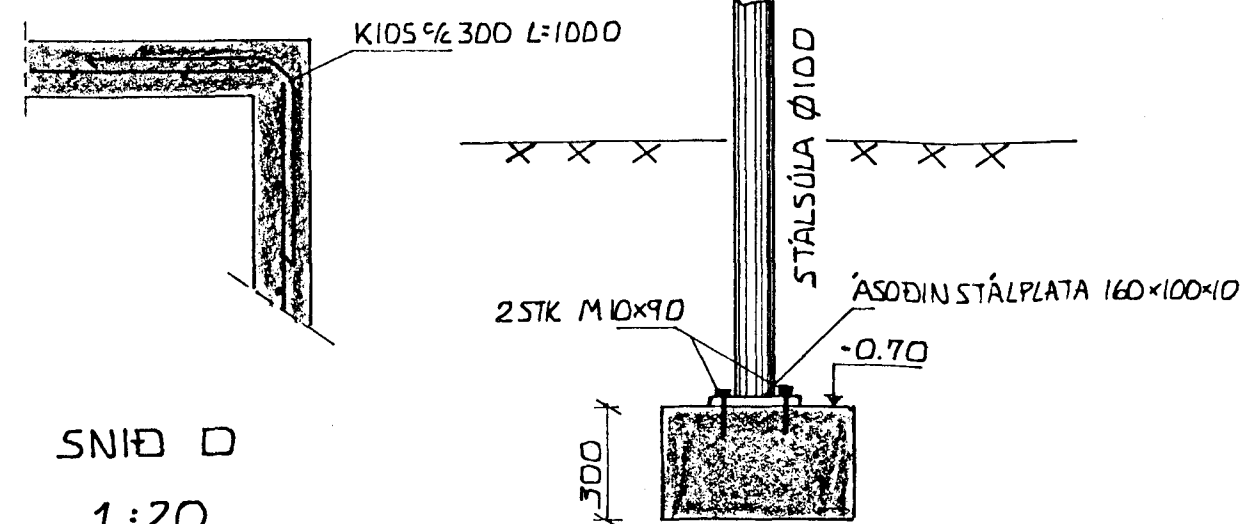

SNID I
1:20

UNDIRSTÖÐUR




ÁLAG A GRUNN 0.12 MW/m²
FYLTT SKAL MEÐ FRÖSTFRÍU EFNI
UNDIR BOTNPLÖTU OG ÞJAPPA Í 30cm LÖGUM

STEYPA

UNDIRSTÖÐUR OG BOTNPLATA 5200
VEGGIR 5250

BENDISTÁL

ALLT STÁL K540
I LYKSUR SKAL NOTA SUÐUHÆFT STÁL
KRINGUM ÖLL ÖP KOMI 2K12
SEM NÁI 300 mm ÚT FYRIR ÖPIÐ

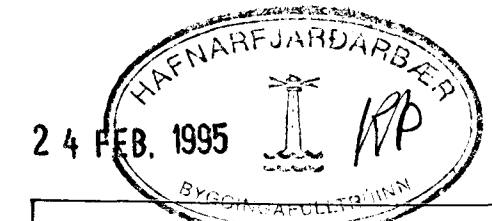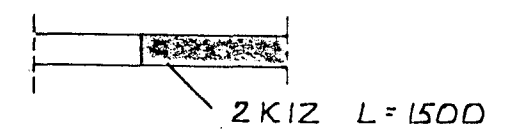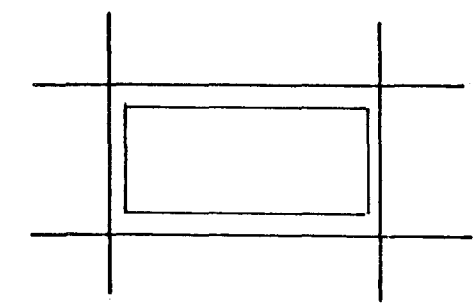

VALLARBÆRÐ 13
BILAGEYMSLA

HÖNNUN:
EYÞÓR R. ÞÓRHALLSSON
VERKFRÆÐINGUR MUFÍ
S: 651792

MÆLIKU: 1:50 1:20 DAGS: JAN 1990

SIGN: Eyþór R. Þórhallsson TEIKNR: 01