


REIV. GE2Y
 RE2V6. GE2YD
 RE3VDI2HUT. D12
 RE4KL. GE2Y
 RE3HG2YD. GE2YD

TE12 RE1H
 GE2YD RE2HG
 TE12 RE3HG2YD
 TE12 RE4D2KL
 GE2YD RE3VG2YD
 TE12 RE2V6
 TE12 RE1V

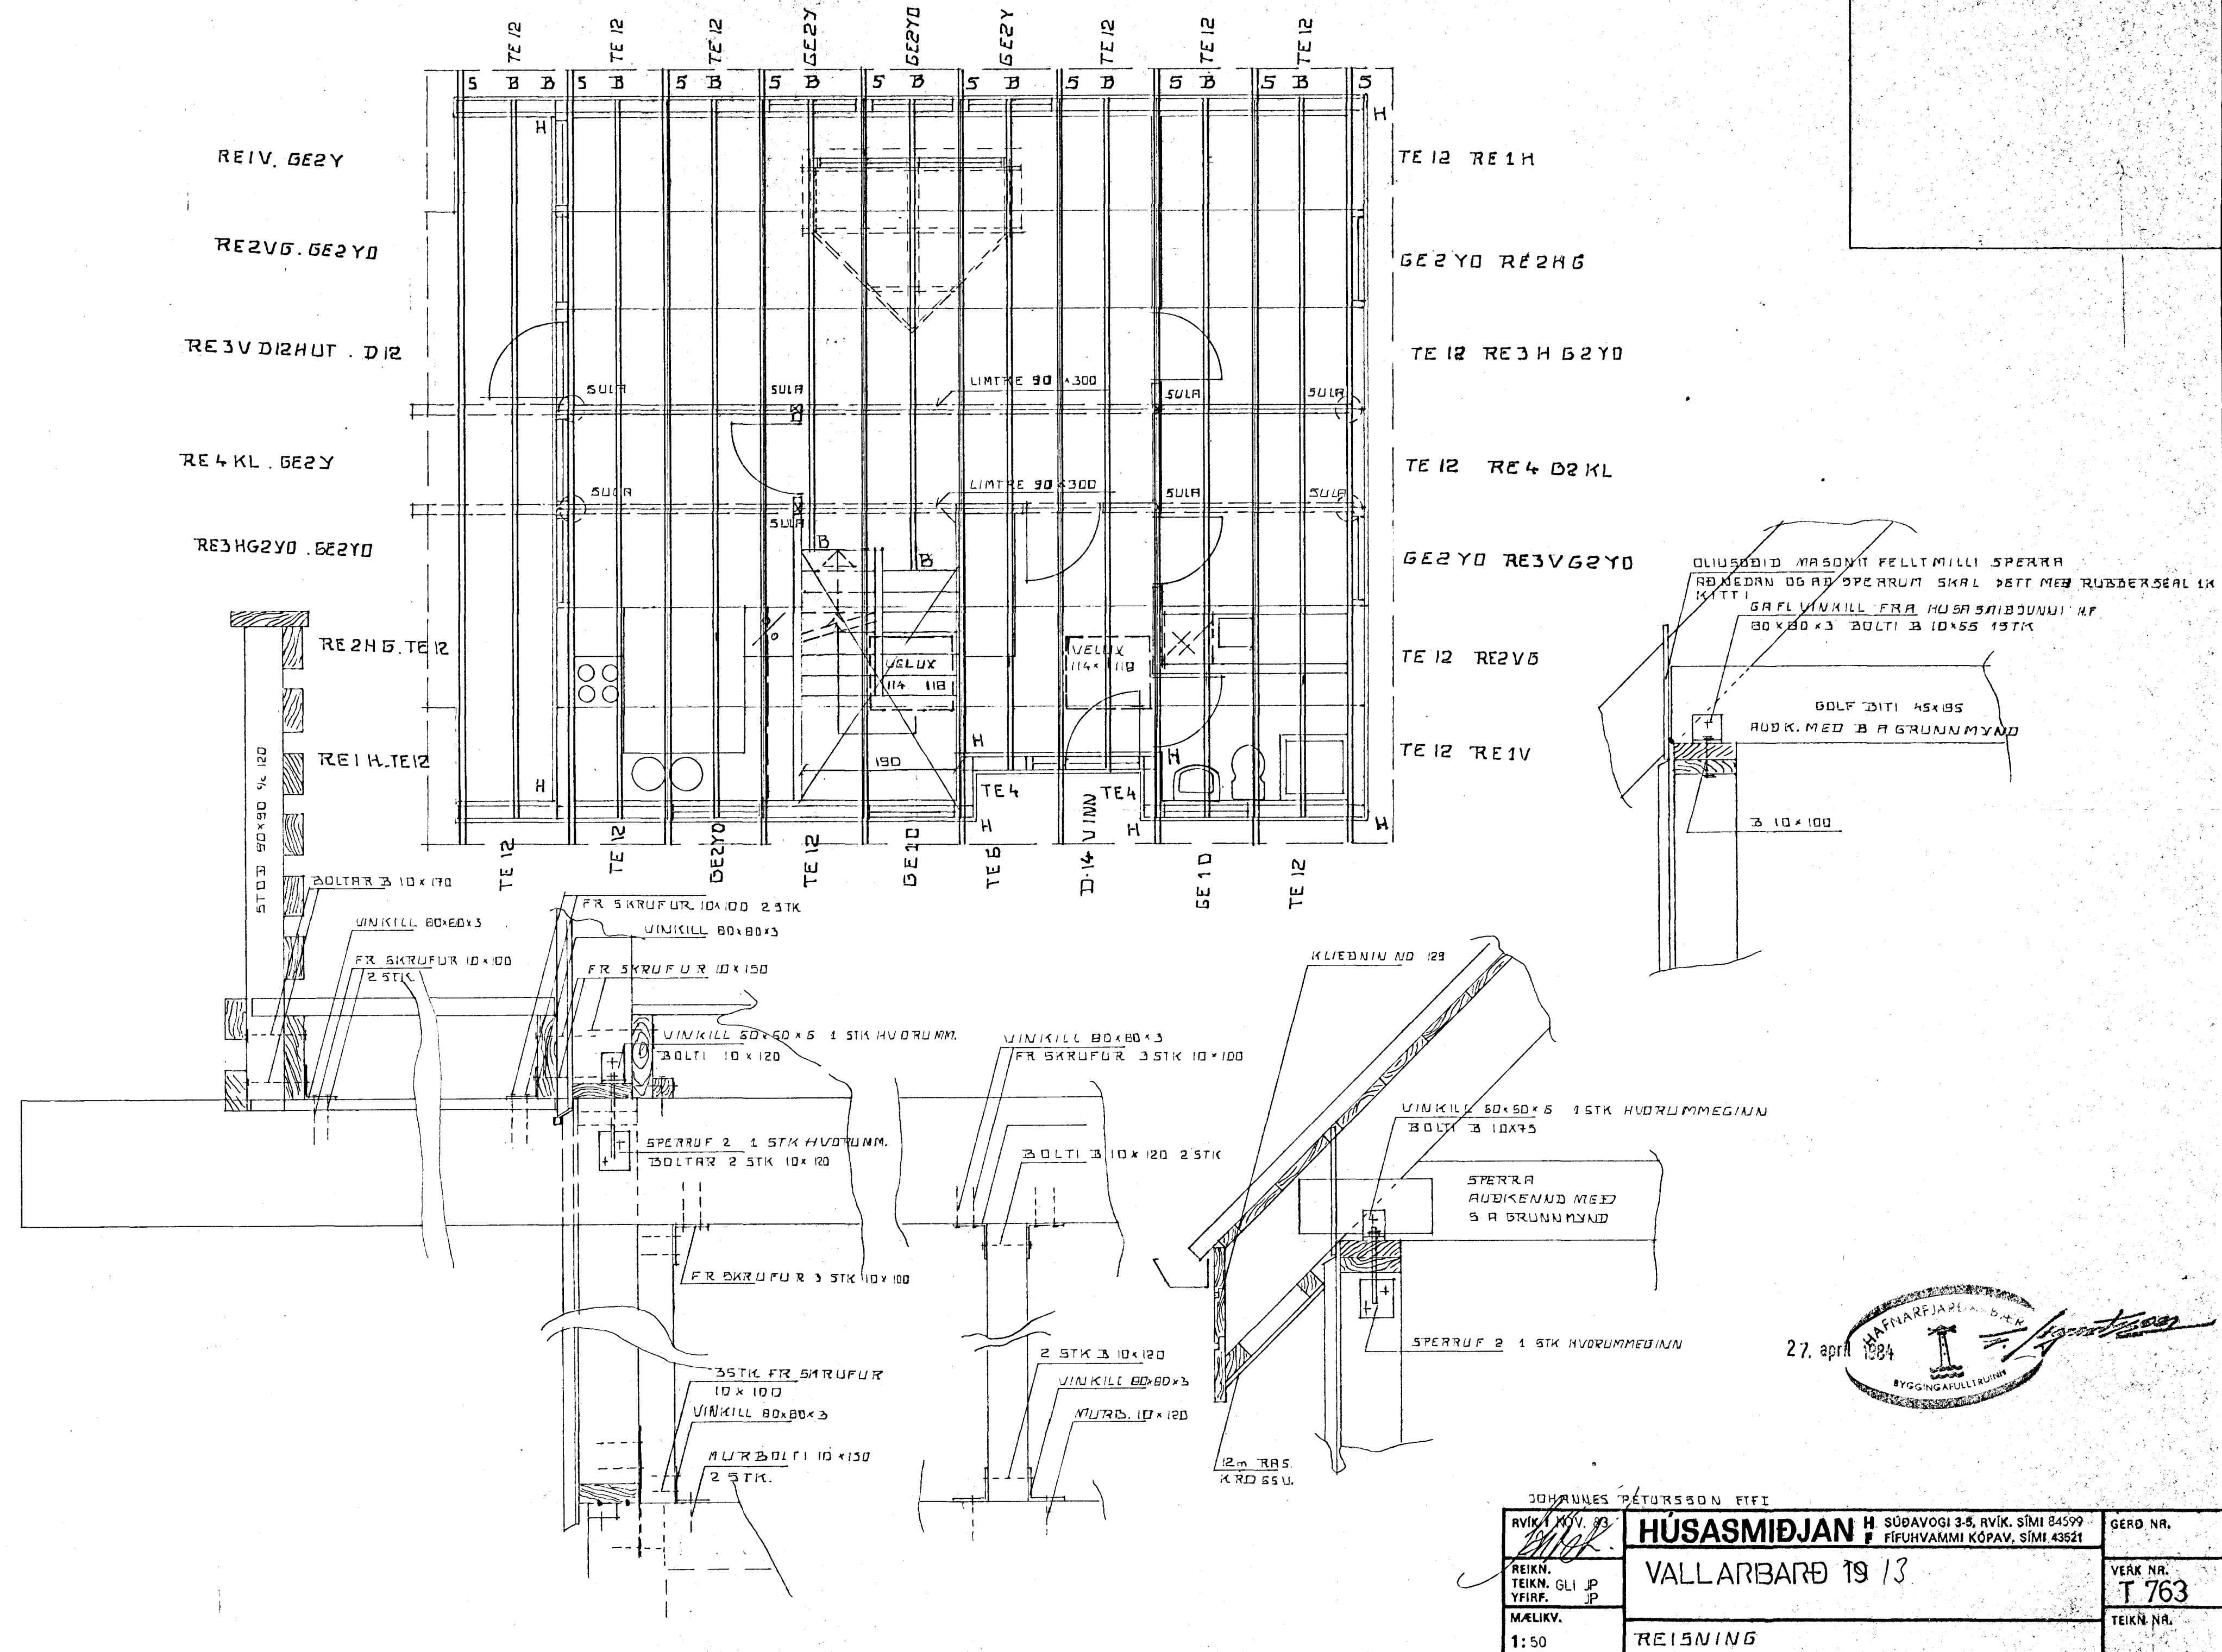

OLIUSÓÐID MASONIT FELT MILLI SPERRA
 AÐ NEÐAN OG AÐ ÖPEÐRUM SKAL ÞEIT MEÐ RUBBERSEAL ÍK
 KATTI!
 GAFL VINKILL FRA HUSA SMÍÐJANNA H.F.
 80x80x3 BOLTÍ 10x55 1STK

GOLF BITI 45x95
 AÐK. MED 3 A GRUNNMÝND

3 10x100

27. apríl 1984

HAFNARFJARA B.T.K.
 BYGGINGAFULLTRUINN

JOHANNES PÉTURSSON EFTI		GERD NR.
RVK 1. M.V. 83.	HUSASMÍÐJAN H	SÚÐAVOGI 3-5, RVÍK, SÍMI 84599
REIKN. TEIKN. GLI JP YFIRF. JP	VALLARBARÐ 19 13	FÍFUHVAMMI KÓPAV, SÍMI 43521
MÆLIKV. 1:50	REI5NING	VEAK NR. T 763
		TEIKN NR.