

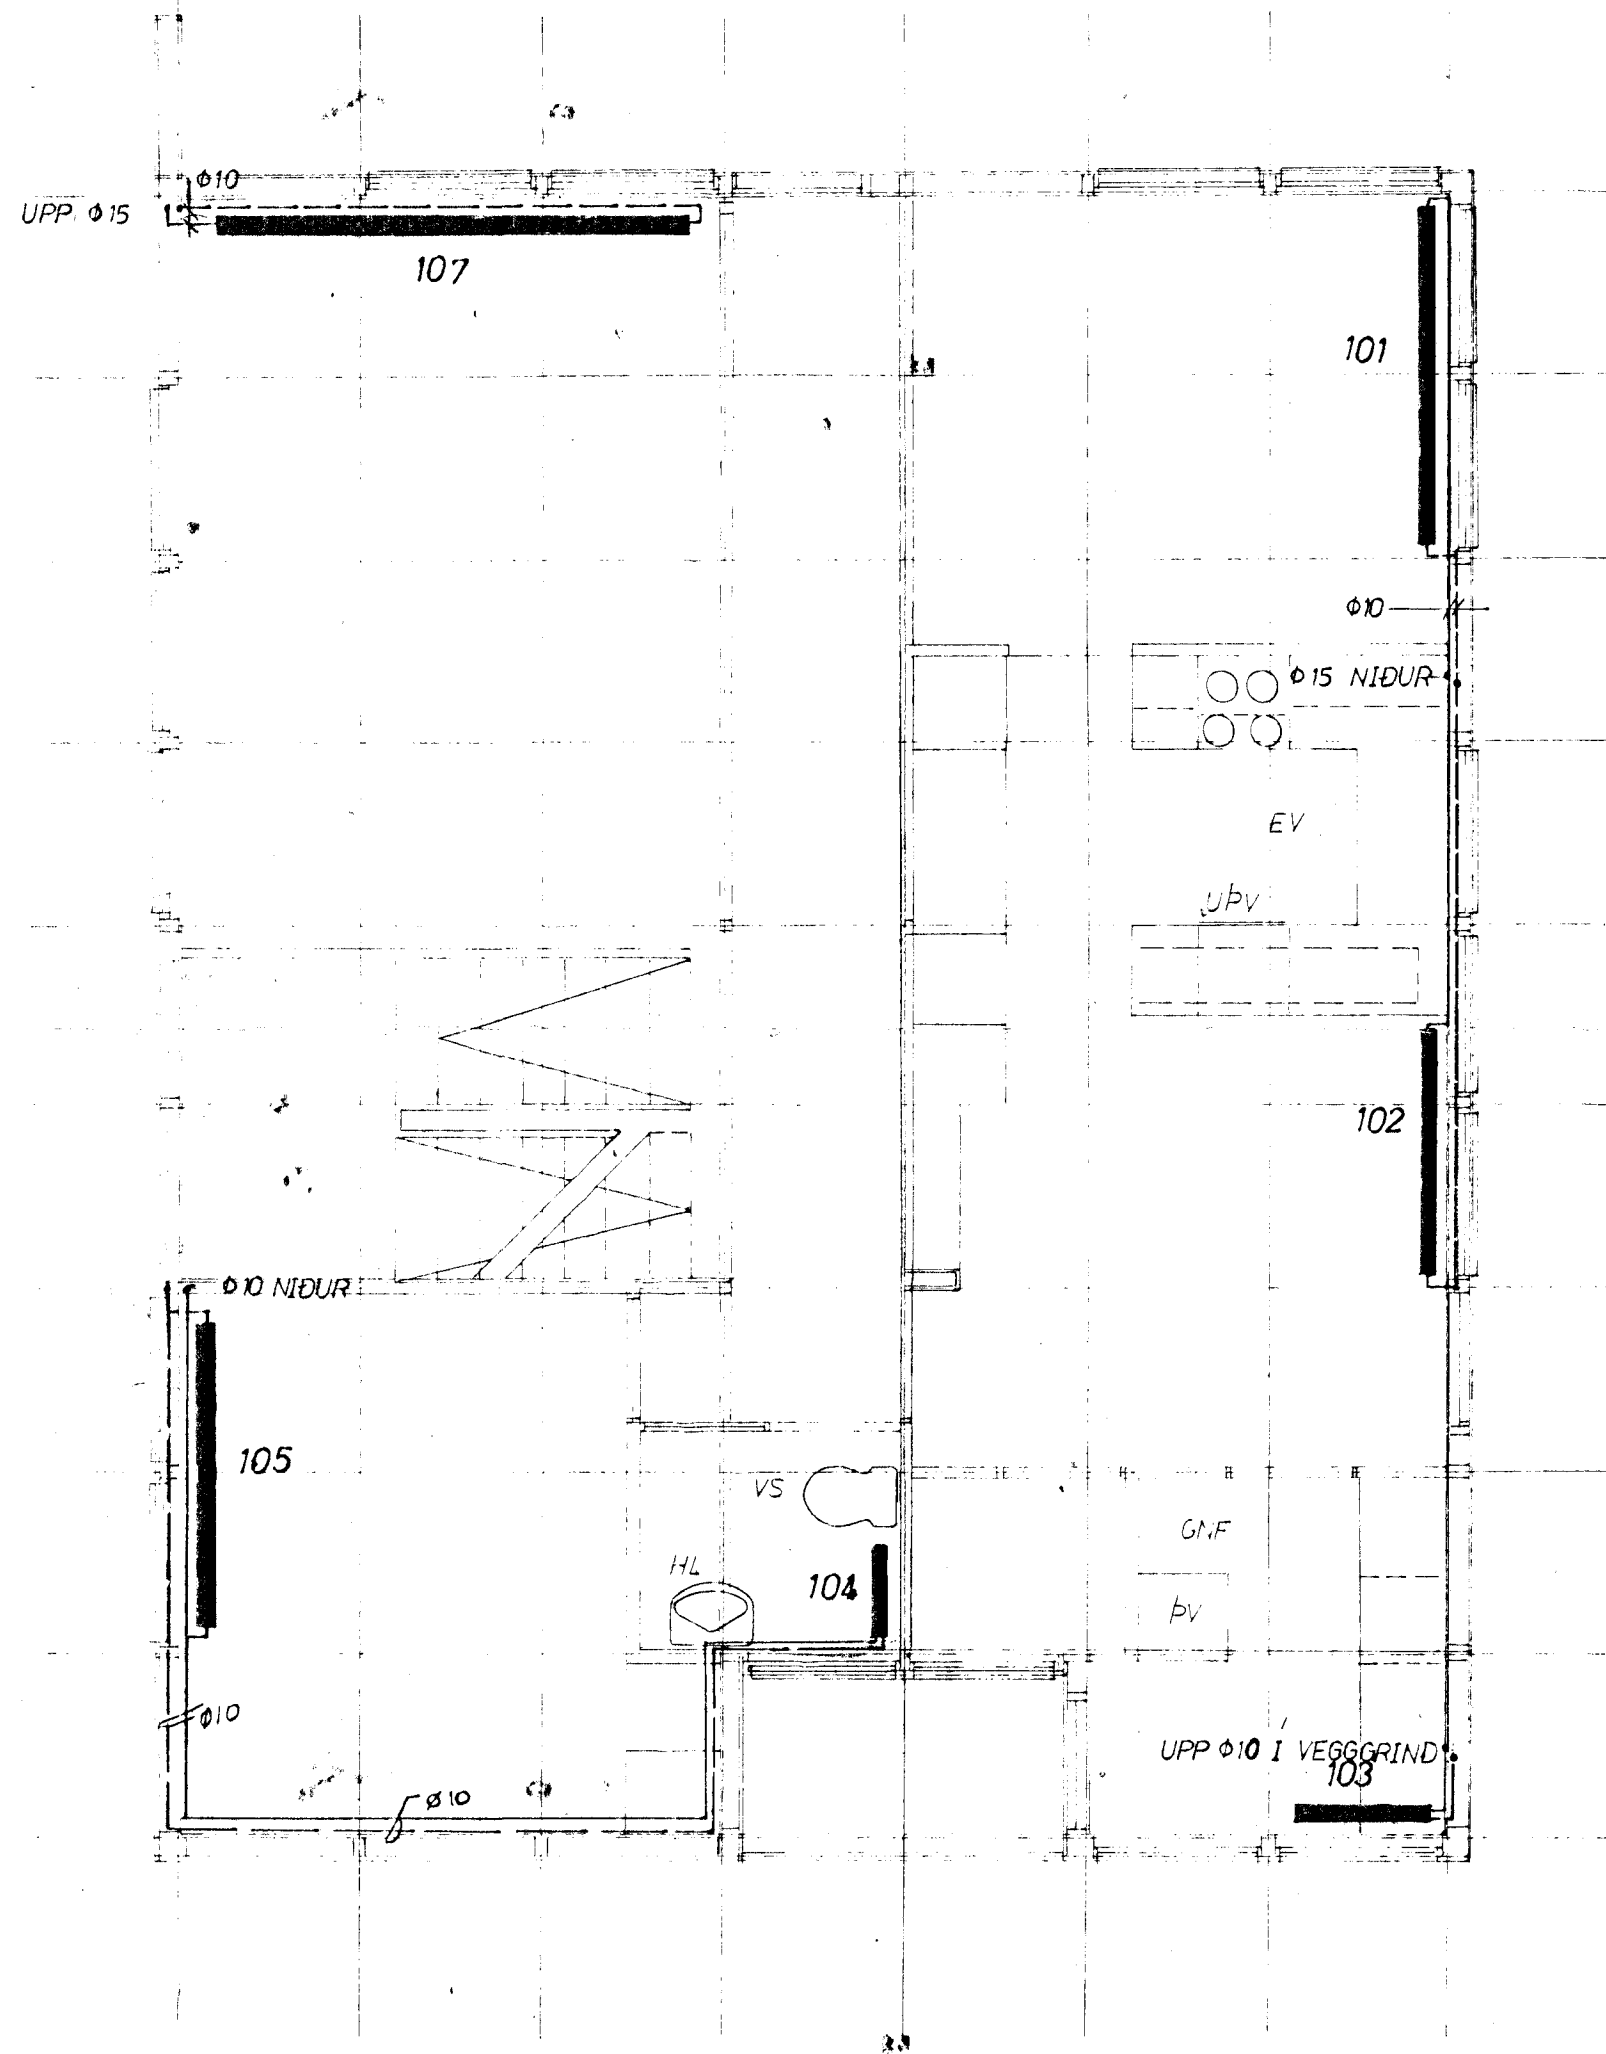


GRUNNMYNDIR 1:50

EFRI HÆÐ

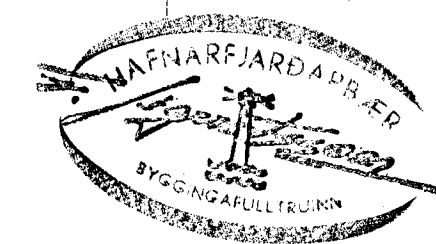

RIS

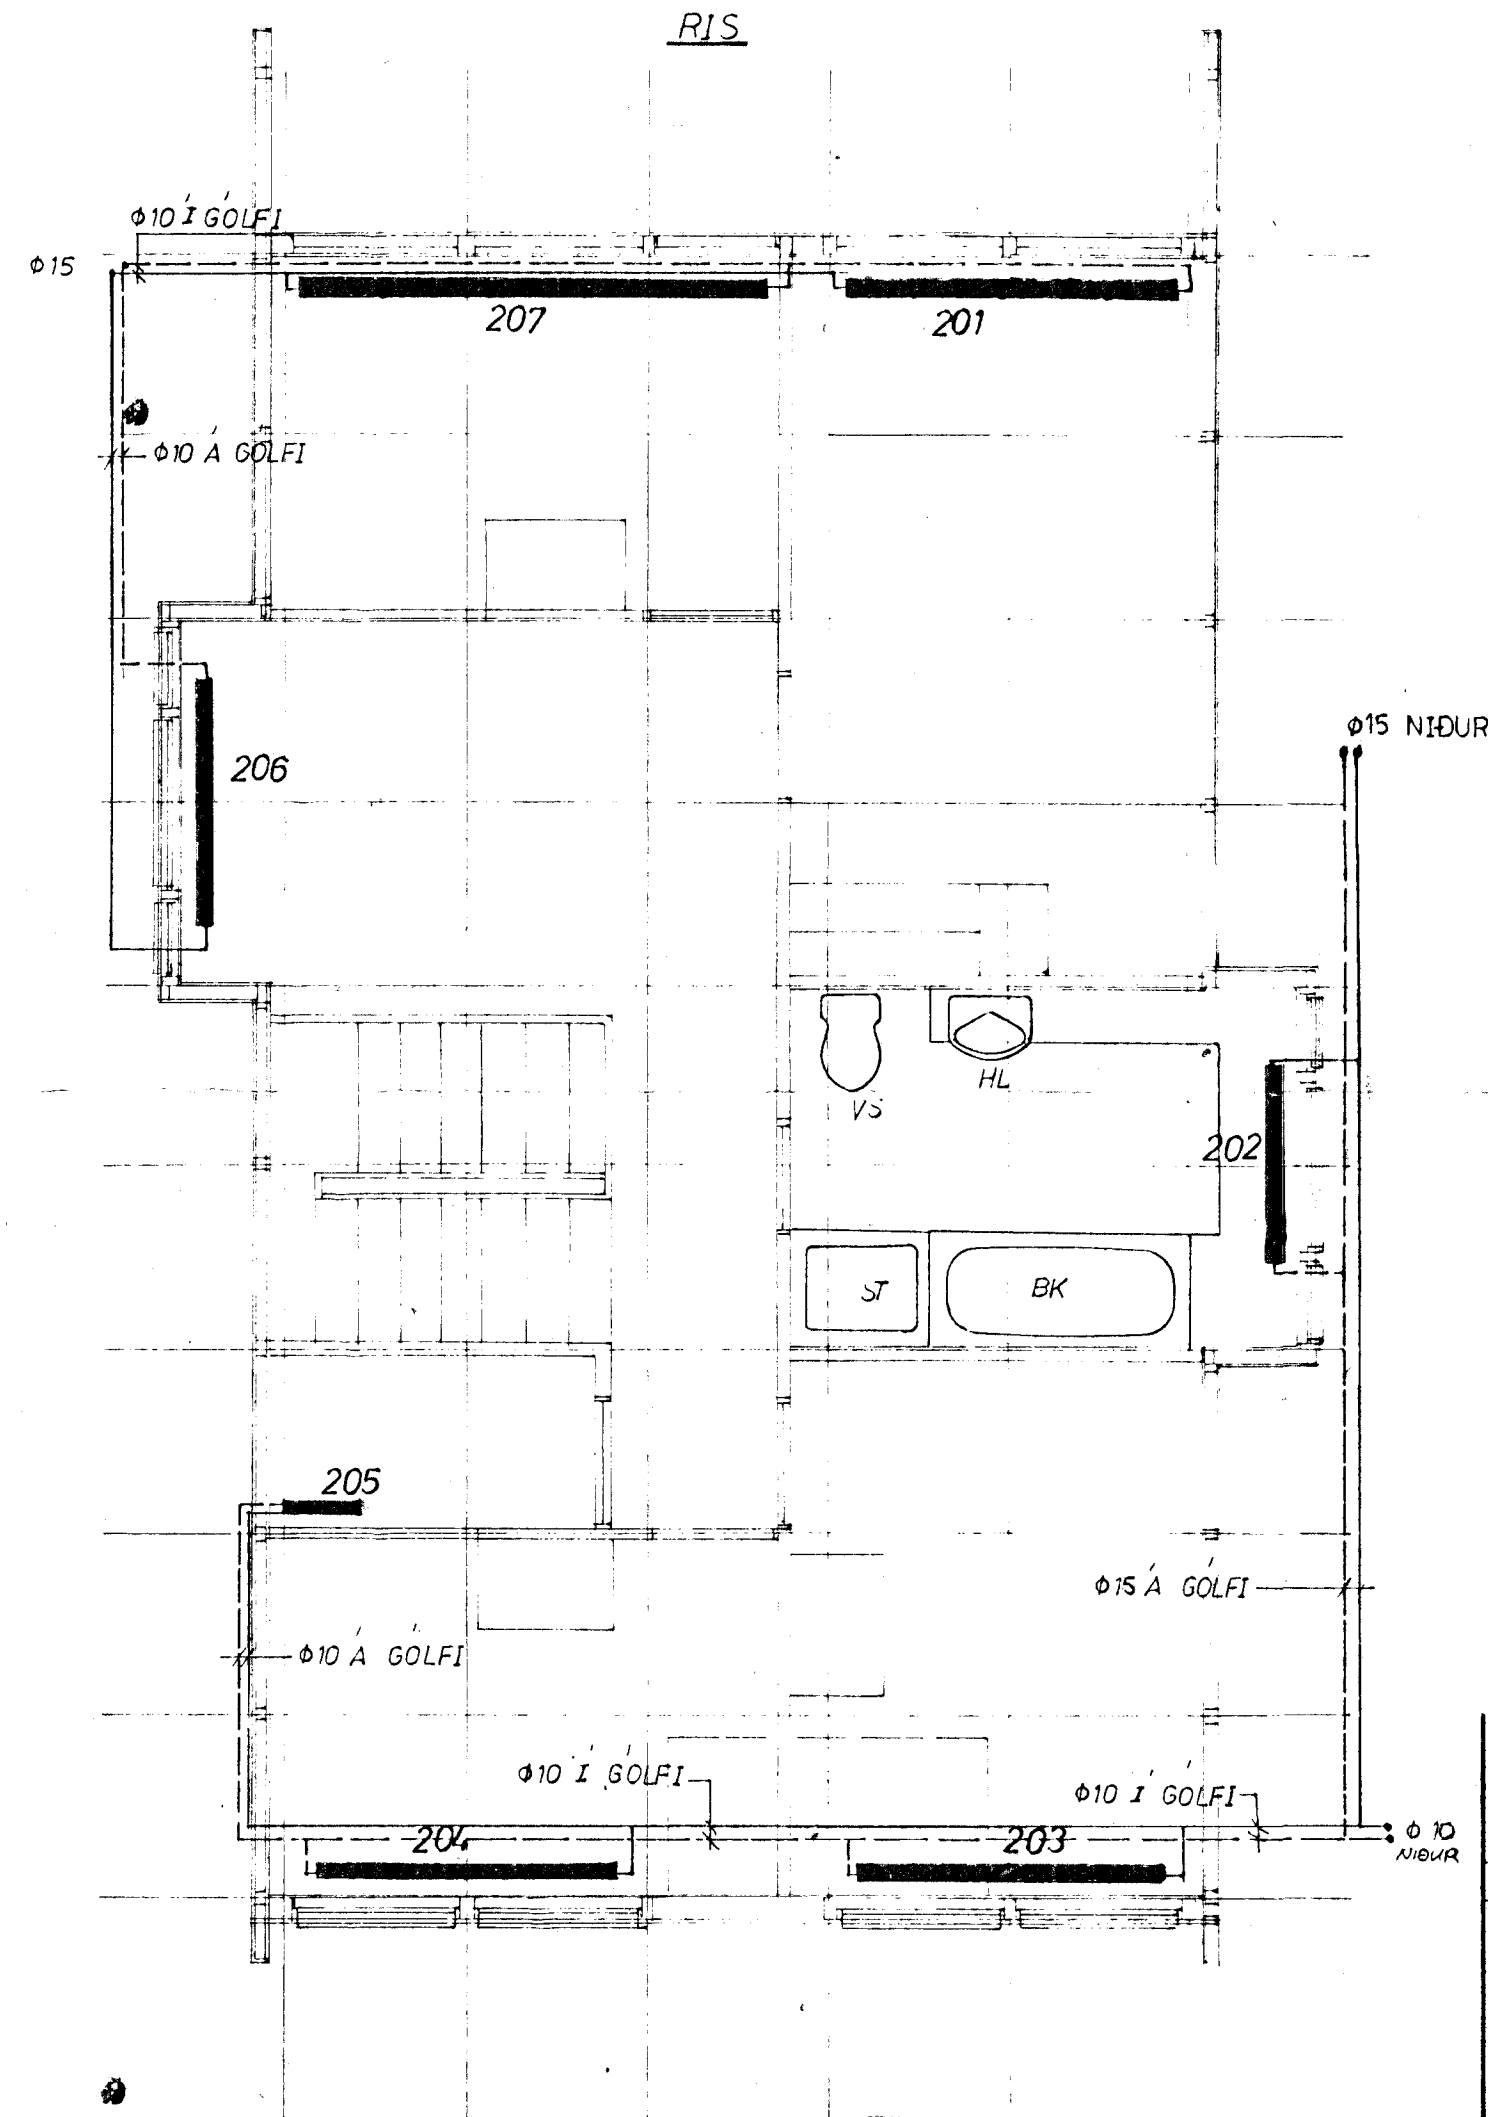

Verktæð  
Guðmundar Ós  
Ráðgjafi  
Skjalnúmer

VALLARBARÐ 14  
HAFNARFIRÐI  
GRUNNMYND HITALAGNAR  
MARS 83

GRG  
GI

SB.2v.47 2.31