GRUNNMYND 1:50

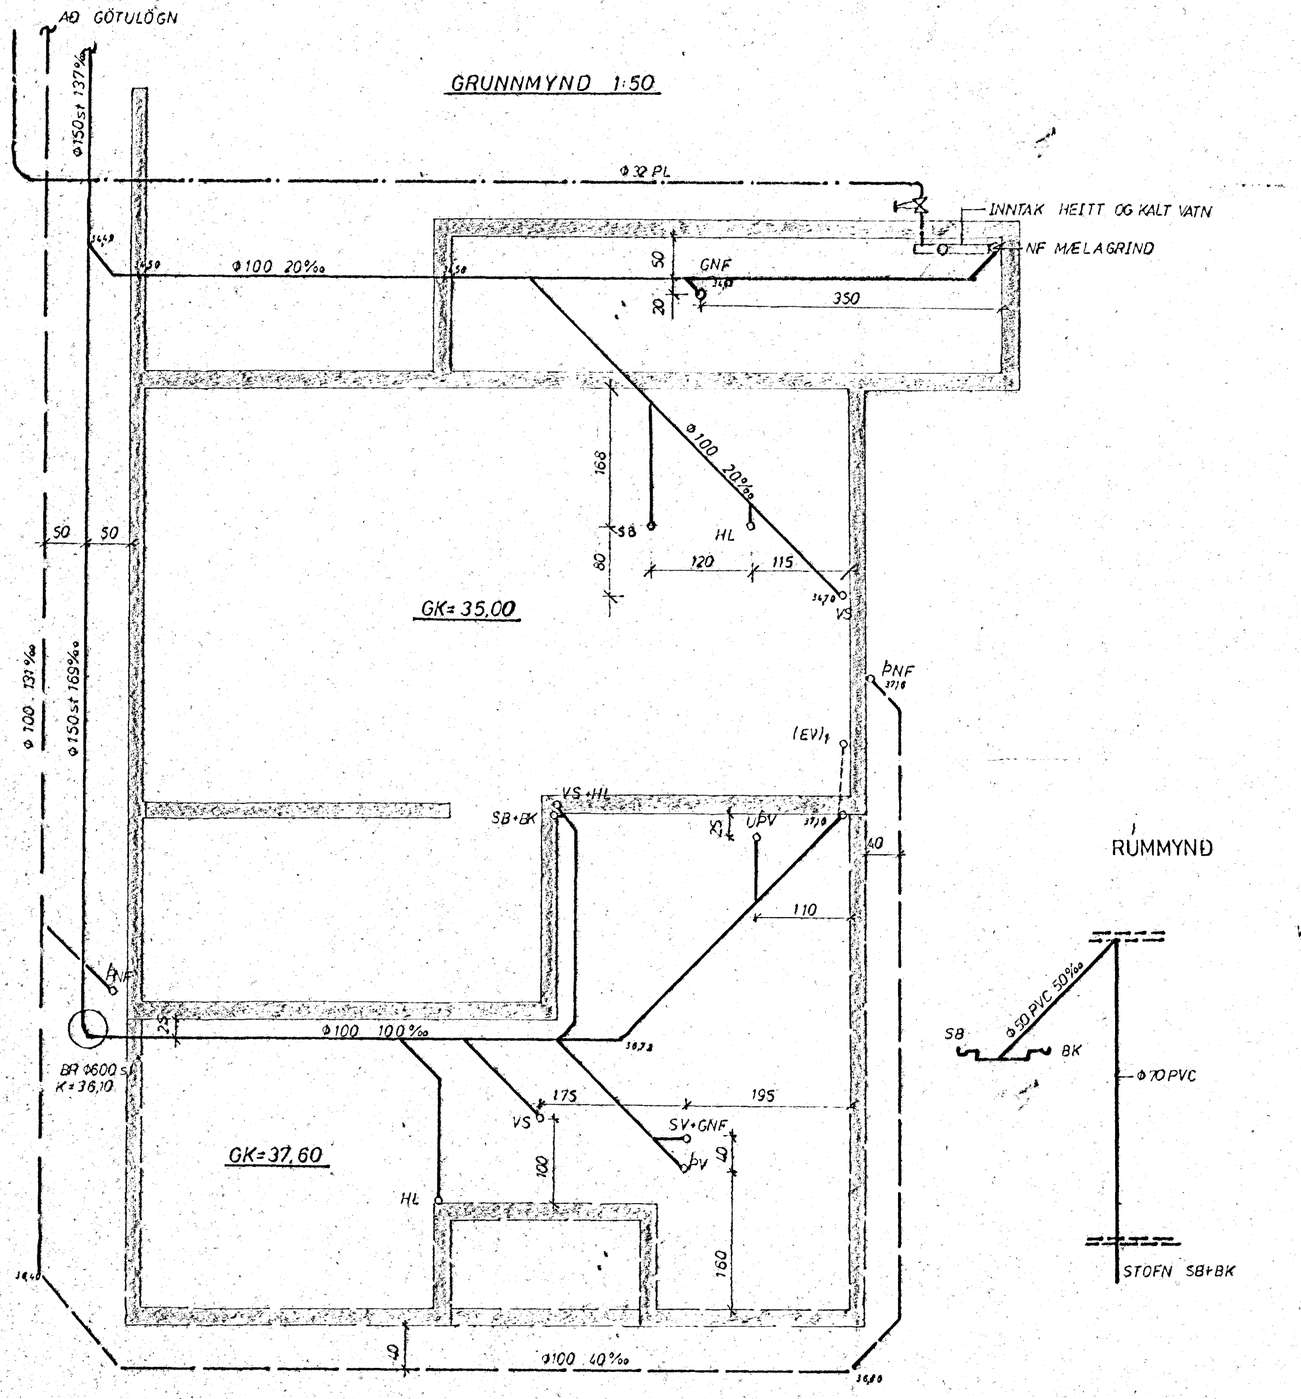

AFSTÖÐUMYND 1:500

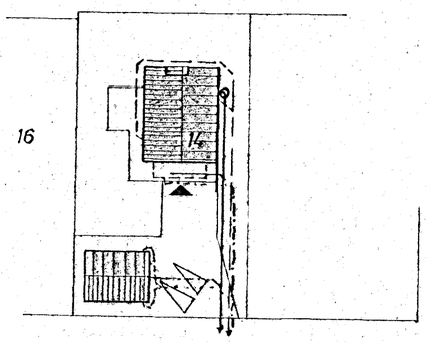

VALLARBARÐ

RÚMMYNÐ

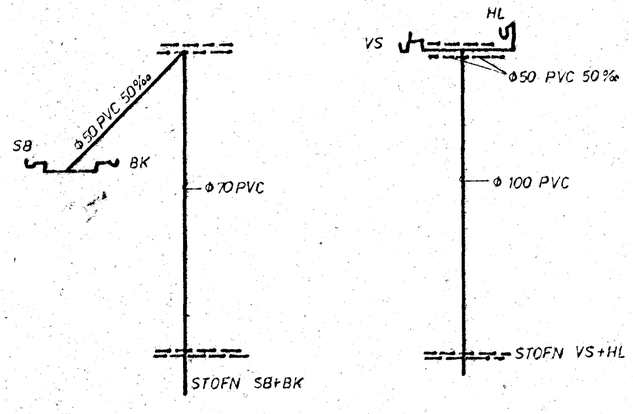

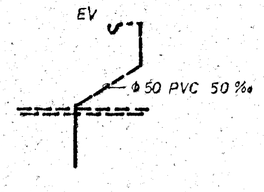

Br.	Dags.	Breyting varðar.

Verkfræðiþjónusta
Guðmundar Óskarssonar
Ráðgefandi verkfræðingar
Skipholt 19 Reykjavík *Sími 15945*

VALLARBARÐ 14
HAFNARFIRÐI
GRUNNMYND FRÁRENNSLIS

Reykjavík: MARS '83

Teikn: GRG	Kvarði: 1:50, 1:500
Reikn: GI	Verk nr.:
Yfirf:	Bl. nr.: 2.11
Samþ:	