


GRUNNMYND TÆRÆNNSLI 1:50

SKYNGAR:
 ALLAR LAGNAR OGUNN ERU UB PLASTI 65A 101 65.
 MINNSTI HALEI 13% (15 CM 10 M)
 REGNVAINSLÖG: UMVERFIS HUS ERU STRYKTUÐIÐ
 MINNSTI HALEI 10% (10 CM 10 M)
 ÖNNEFNOG MAL CN LAGNASTARÐIC MM HARÐARCOIÐ M

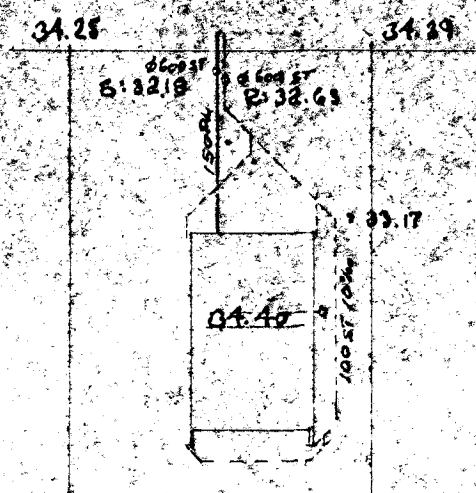

AFSTÖÐUHYND TÆRÆNNSLI 1:500

nr 15

VERK VALLARBARÐS TÆRÆNNARFIRÐI		GRUNNMYND TÆRÆNNSLI	
BR	DAGS	BREYTING	TEIKN NR 30 AF 83/8
PÁLL ZÓPHONÍASSON		HANNAÐ	PZ TEIKNAD
BYGGINGA-TEKNIFRÆÐINGUR		KVARDI	1:50 1:500
KIRKJUVEGI 23 - 108 2711		DAGS	HAF 1983
900 VESTMANNAEYJUM			