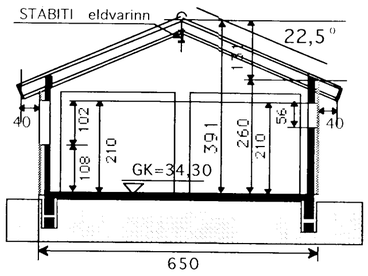

SNIÐ A-A

Skráningartafla:		Vallarbarð 16, Hafnarfirði, Bilgeymsla				Skrásetjari:	Konráð Karl Baldvinsson										
Landnúmer:		122826				Kennitala:	15.04.46-7169										
Matshlutanúmer:		02			Útgáfa: 4.01	Dags.:	10.5.2000										
Uppskipting og lýsing					Stærðir												
D0 Lokun	D1 Rými hæð-röð	D2 Notkun texti	D3 Hófuð-flokkun	D4 Eignar-hald	D5 Botnflötur m²	D5M Millifiötur m²	D6 Stigar m²	D7 Op m²	D8 Brúttóflötur m²	D9 Brúttóflötur sh < 1,8	D10a Salarhæð min	D10b Salarhæð max	D11 Brúttó rúmmál m³	D12 Nettóflötur m²	D16 Birt flatarmál m²	Reikntala skiptarúmmáls	D17 Skipta-rúmmál m³
		Matshluti			48,8	0,0	0,0	0,0	48,8	0,0			168,5	45,0	48,8		146,250
		Botn											9,8				
	01	1. hæð			48,8	0,0	0,0	0,0	48,8	0,0			158,7	45,0	48,8		
A	0101	Bilgeymsla	B	0101	48,8				48,8		2,60	3,91	158,7	45,0	48,8	3,25	146,250
Athugasemdir																	
Sameignir sumra																	
Eignarhald																	
				Skiptarúmmál													
	Eignar-hald	Notkun texti	Birt flatarmál m²	Séreign m²	Séreign og sameign m²												
	0101	Bilgeymsla	48,8	146,250	146,250												
		Alls	48,8	146,250	146,250												

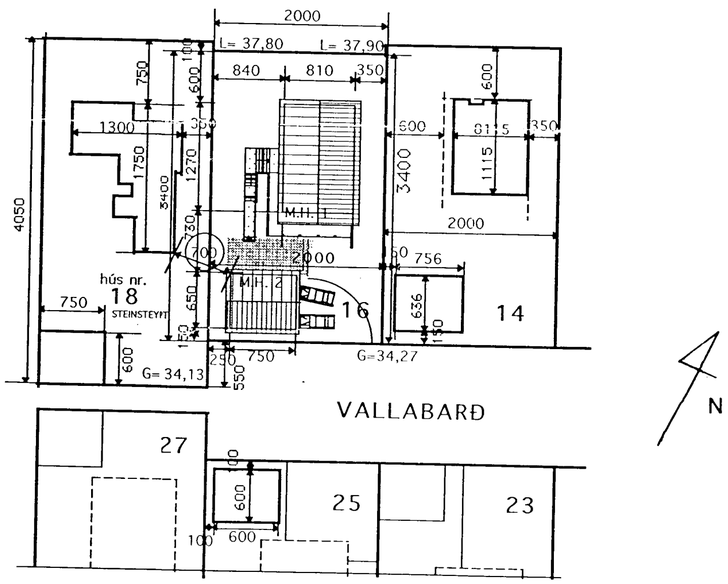

AFSTÖÐUMYND 1: 500

Samþykkt þann

0 2 OKT. 2002

Byggingafulltrúinn í Hafnarfirði
F.h. Kristján Þórarinsson

TEIKNISTOFAN KVARÐI	Verkefni	VALLARBARÐ16 HAFNARFIRÐI BÍLGEYMSLA	
	Heiti	AFSTÖÐUMYND SNIÐ SKRÁNINGARTAFLA	
kvarði	1:100 1:500	verk.nr	200016
dags.	8 MAÍ..2000	dags br.	30.SEPT.2002
hönnun	GÍSLI G.	teikn nr	A-2
teikn	GÍSLI G.		

Hringbraut 17 220 Hafnarfirði
s. 555-2020 fax 555-2021 kvardi@vortex.is wwwkvardi.is
Gísli G. Gunnarsson BFÍ kt, 020649-2409