



Vallarbarð 26 Hafnarfirði

19

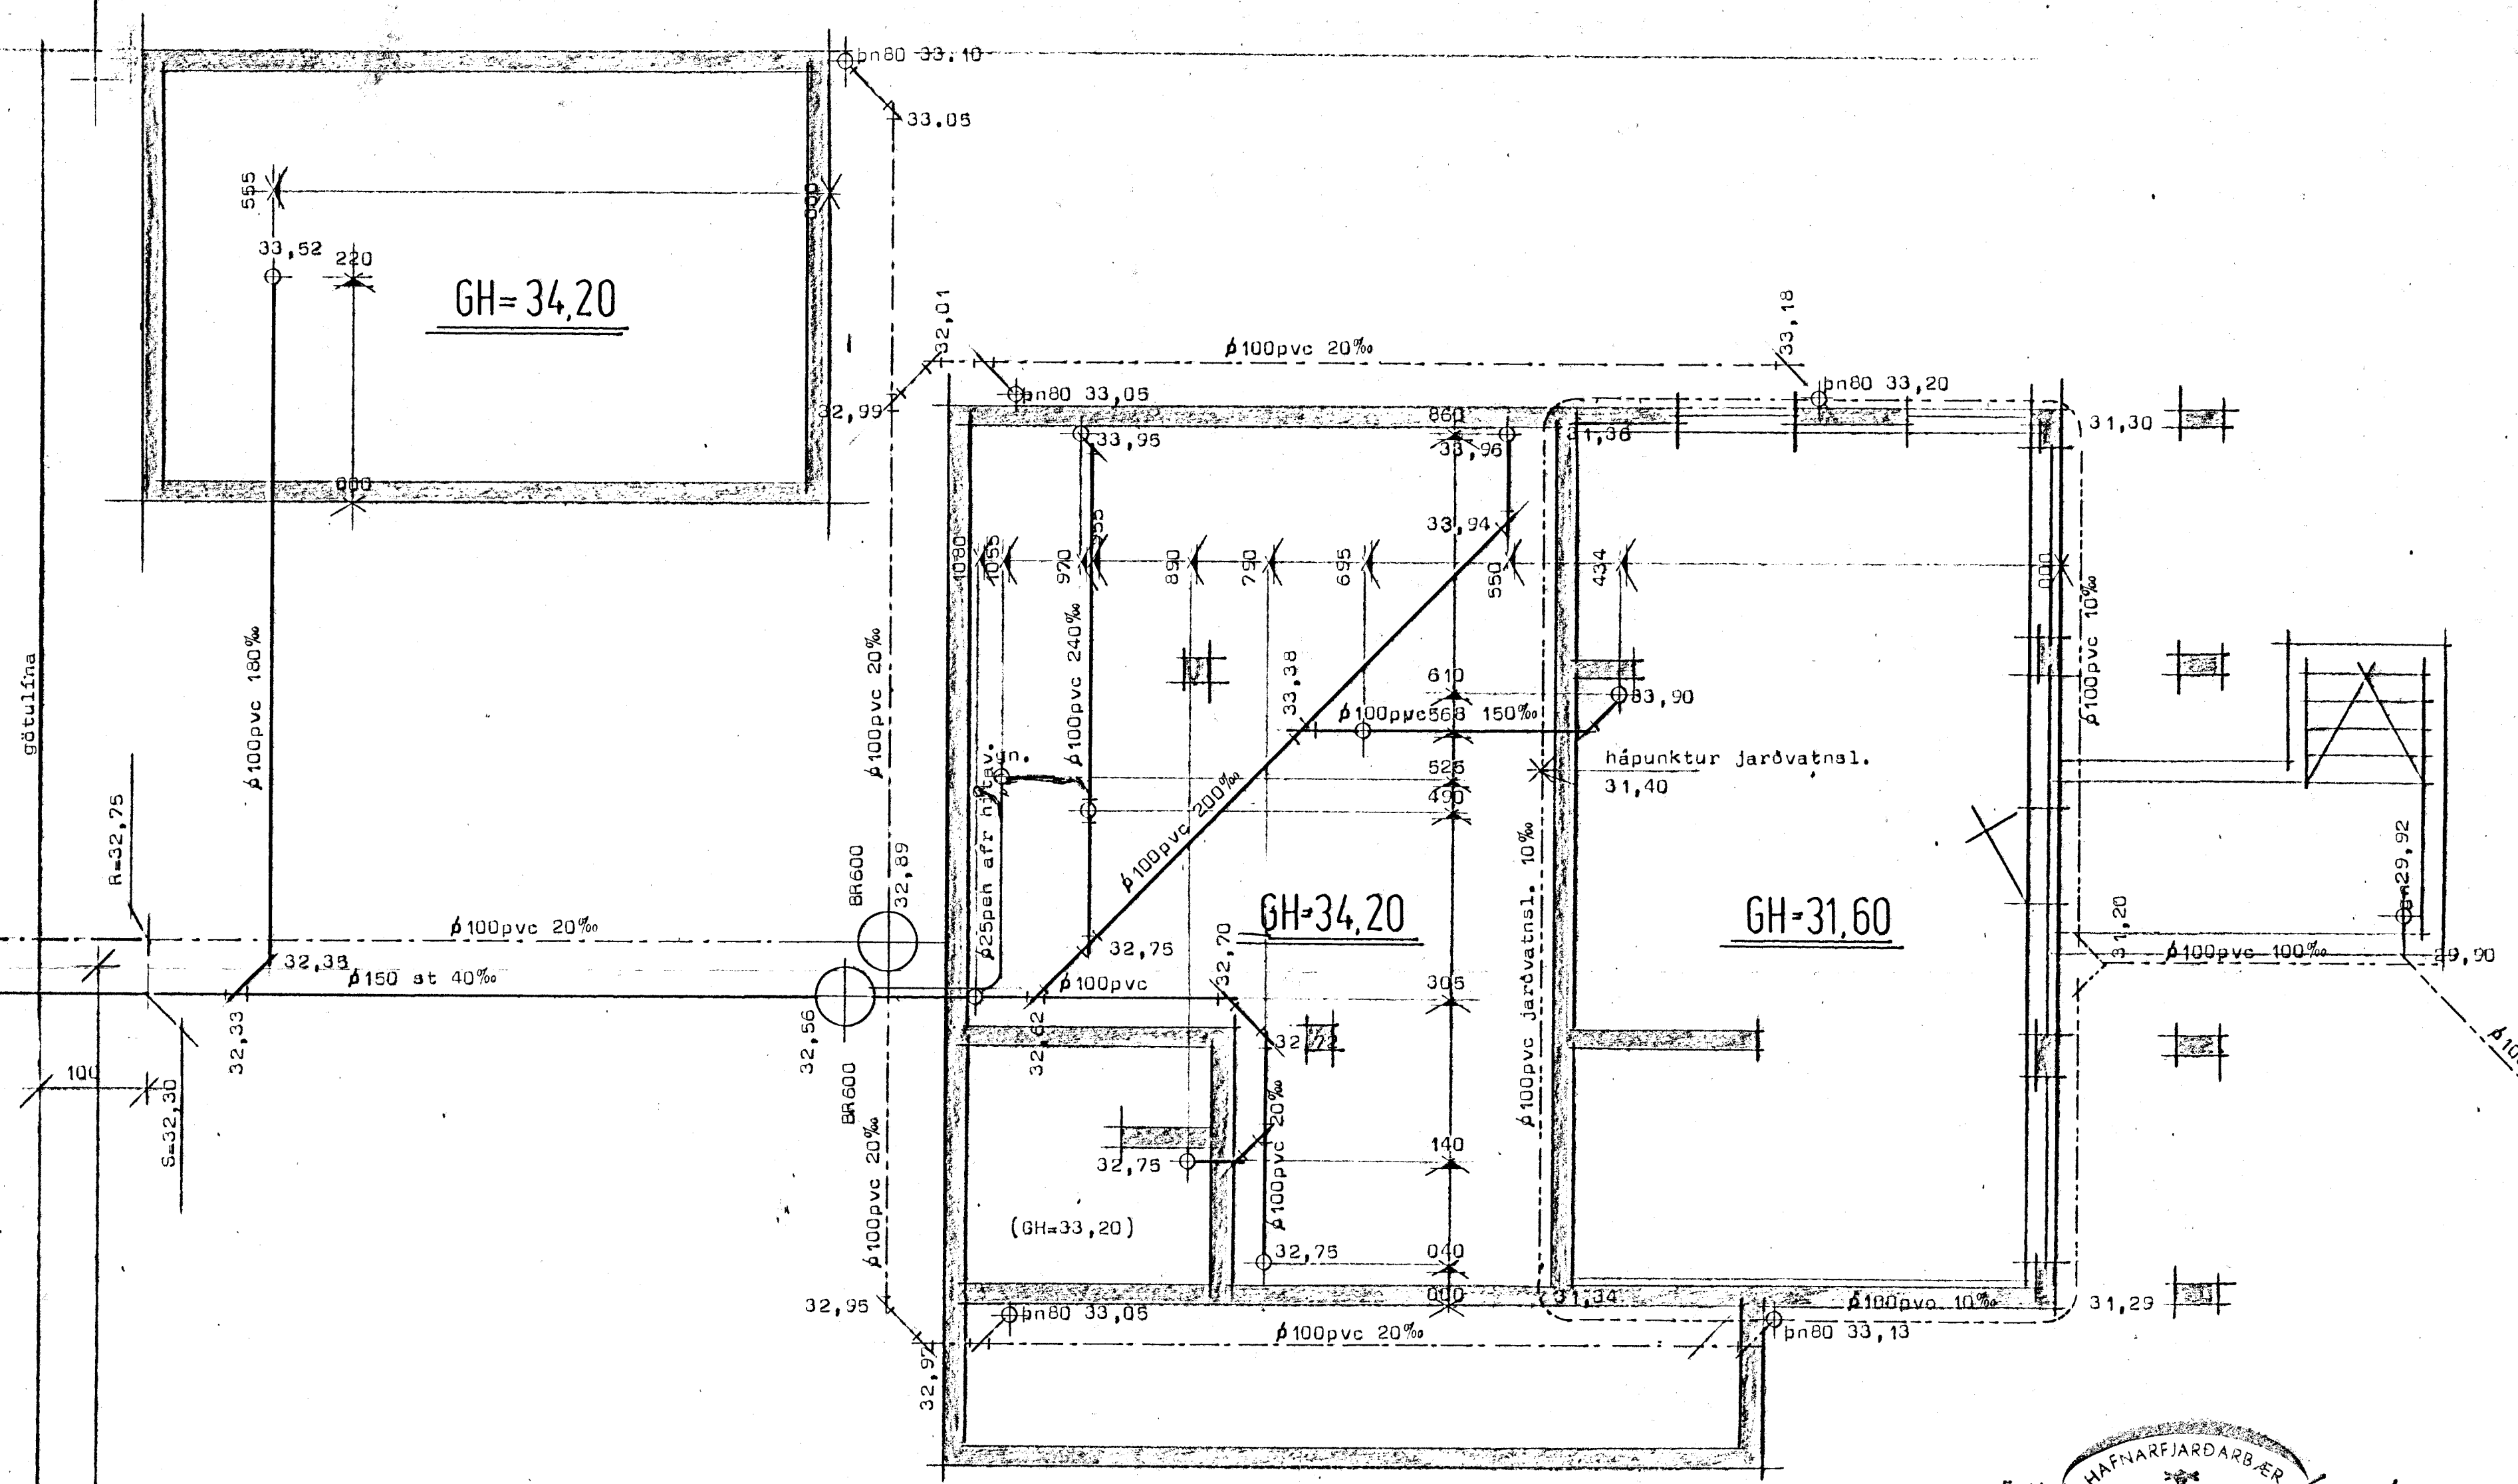

Grunnmynd Kjallara Mk 1:50

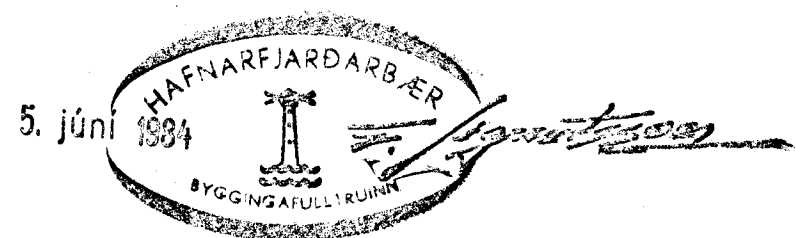

Efni og frágangur lagna sé í samræmi við íst 65 og 68.

**STADALHÚS** TEIKNISTOFA SÍÐUMÚLA 3I SÍMI 8314I

VERKEFNI	DAGS.	1984	VERK NR
Frænnelislagnir	MKV.	1:50	
Vallarbarð 26 Hafnarfirði	BR.		BT 160
	BLAD NR	3,02	
SIGURDUR GUDMUNDSSON		SIGURDUR P. KRISTJÁNSSON FTÍ	

áð grjótsveig í lóðarmörkum.