19

Vallarbarð 25 Hafnarfirði

Samþykkt á fundi byggingarnefndar þ. 22/2 1984
BYGGINGAFULLTRÚI Í HAFNARFIRÐI
Sigurðsson
Afgr. bílg. frestað.

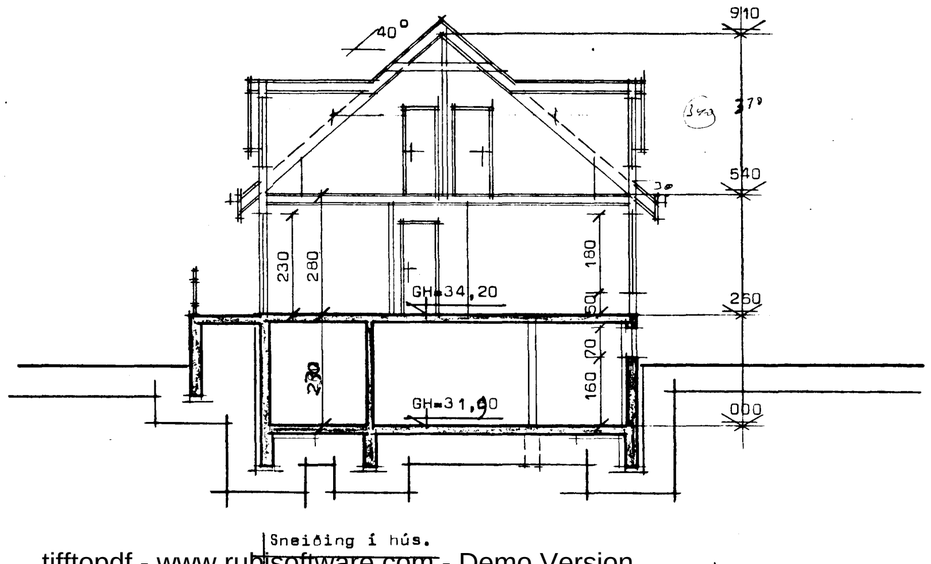

Sneiðing í hús.

tifftopdf - www.rubisoftware.com - Demo Version

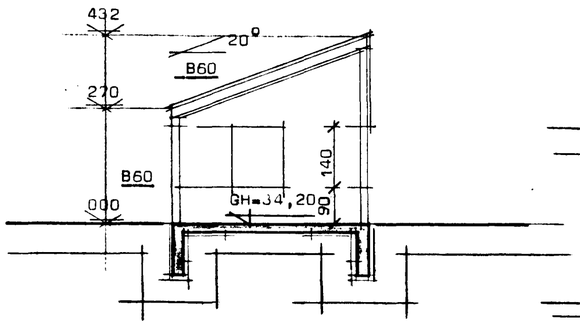

Sneiðing í bílg.

Flatarmál kjallara	42,17 m^2
Flatarmál hæðar	97,99 m^2
Flatarmál rishæðar	83,27 m^2
Flatarmál bílg	30,59 m^2
Heildarflatarmál	254,02 m^2
Rúmmál húss + bílg	697,25 m^3

Kólnunartölur K á hitaveitusvæði

Þak	0,30 w/m^2C^o
Gólf	0,40 w/m^2C^o
Útveggir	1,00 w/m^2C^o vegið meðaltal.

Nýtingarhlutfall 0,42
lr merkir loftrás Þ125

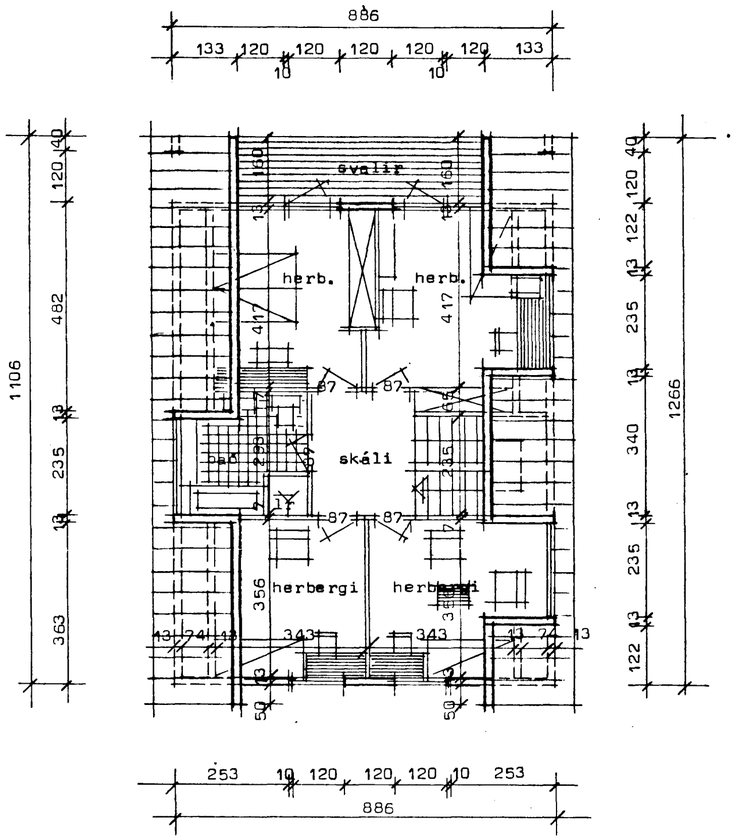

Grunnmynd rishæðar

9030-0120 01
02

STAÐALHÚS S/F

TEIKNISTOFA SÍÐUMÚLA 31 SÍMI 83141

VERKEFNI	DAGS. 1983	VERK NR
Grunnmynd og sneiðingar	MKV. 1:100	ST 160
Vallarbarð 25 Hafnarfirði	BR.	
	BLAÐ NR 1.02	

SIGURÐUR GUÐMUNDSSON SIGURÐUR P KRISTJÁNSSON FTFÍ