


Sambýkt á fundi bygginga-  
nefndar h. 23/12 1987  
BYGGINGAVALTÖRUN  
I HAFNARFIRÐI  
S. Jónsson

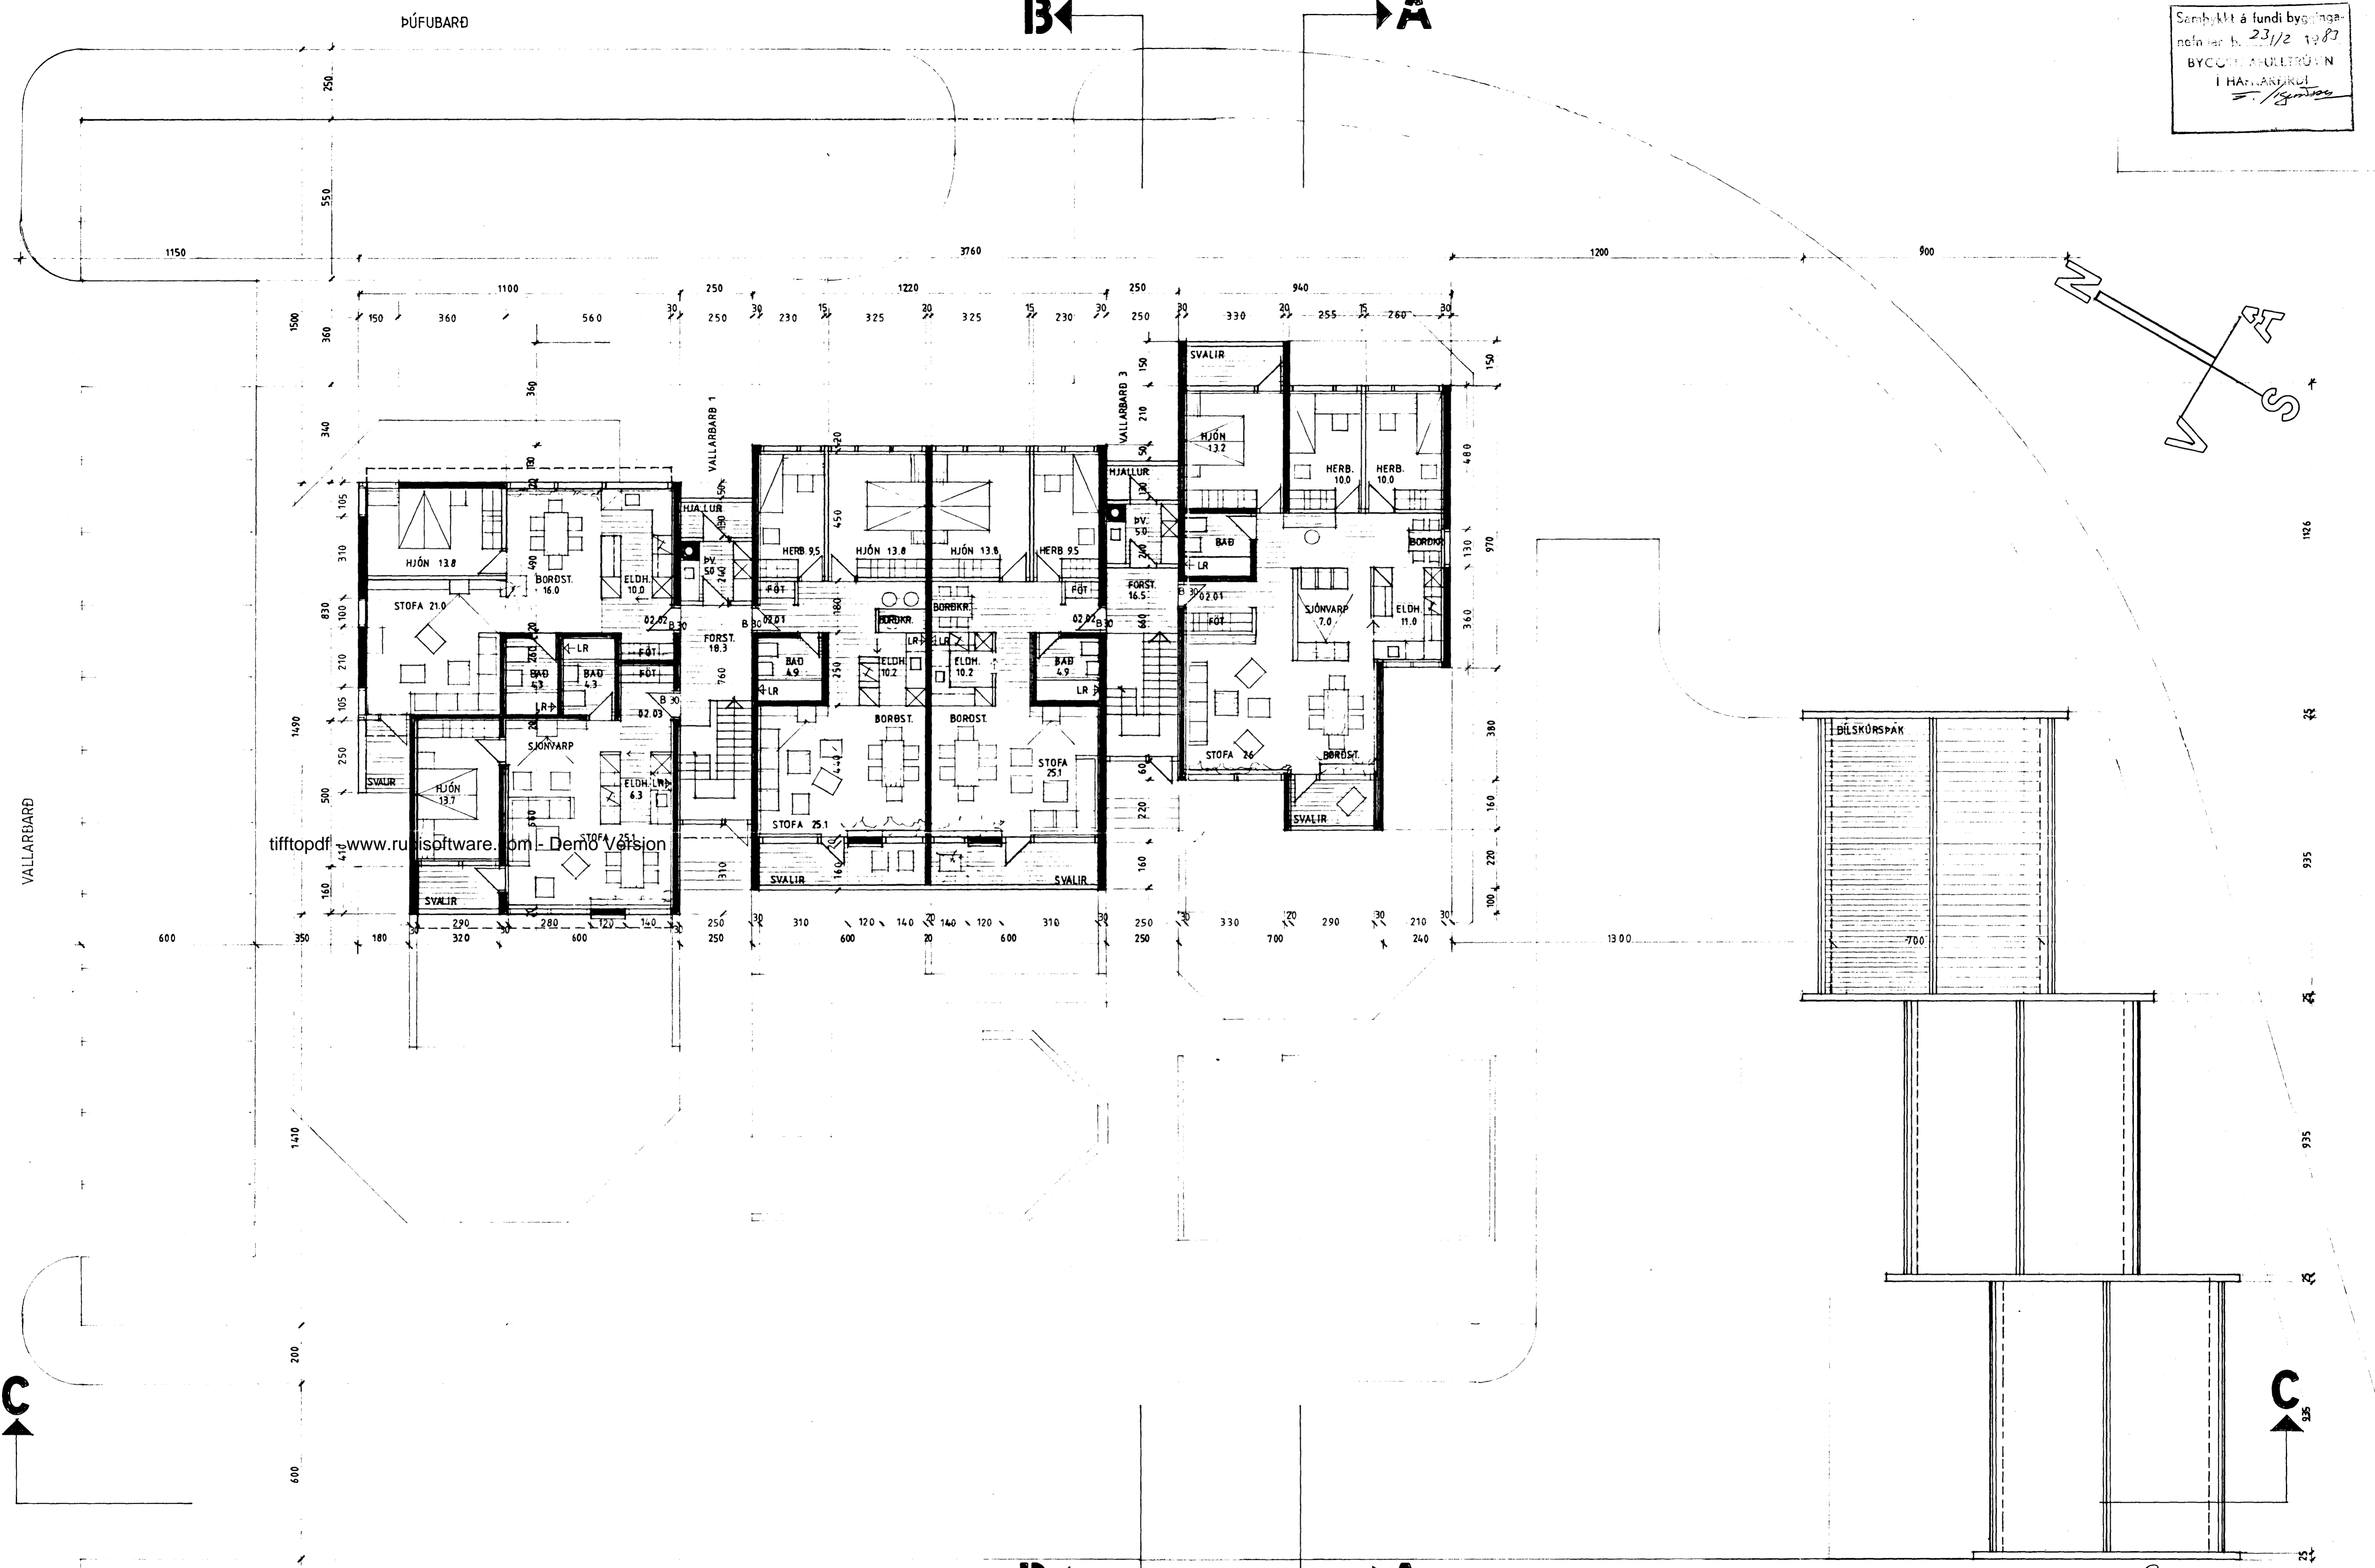

TEKNIstofan  
ODINSTORGI  
HELGI HJÁLMARSSON  
VILHJÁLMMUR HJÁLMARSSON  
ÖDINGGÖTU 7 - REYKJAVÍK - Sími 16177

ARKITEKT FAI  
ARKITEKT FAI  
*Helgi Hjálmarsson*

VERKEFNI VALLARBARD 1-3, HAFNARFIRÐI  
HEITI GRUNNMÝND 2. OG 3. HÆÐAR  
M. 1:100  
T. HH  
DAGS. NOV. '83  
9030-0010  
01  
02  
03  
NR.  
408-2-3