

ALLT LIFRENT EFTI SKAL FJARLÆGT OG GRAFID MIDUR A FASTAN BOTN. FYLLINGARBEFTI INNAN I OG UMHVERFIS SÜKKLA SKAL VERA FROSTFRITT EFTI OG ÞJAPPAD I MEST 3M CM LÖGUM OG BLEYTT.

DYPT SÜKKLA MA VERA 80 - 120 CM. STANDI SÜKKLAR A KLÜPP ER LEYFILEG LAGHARKSDYPT 30 CM.

STEINSTEYPA I SÜKKLA, GOLFPLÖTUR OG MILLIVEGGI SKAL VERA S-200, EN STEINSTEYPA I UTVEGGI SKAL VERA S-250.


MESTA ALAG FRA SÜKKLUM ER 0.285 MN/SM (2.85 KP/FSM)

I ALLA UTVEGGI KOMI JARNAGRIND K 10 C/C 30 LODRETT EN K 10 C/C 25 LARÉTT. JARNAGRIND SKAL STADSÉTT 3-4 CM FRA UTBRUN UTVEGGJA. I STEINSTEYPTA INNVEGGI KOMI JARNAGRIND K 10 C/C 30, LODRETT OG LARÉTT I MIDJAN VEGG. UPPHED OG UNDIR GLUGGA, HURDIR OG ÖNNUR MURÖP, KOMI 2 K 10, EN 4 K 10 YFIR, MEHA ANNAD SE TEKID FRAM.

K 10 MERKIR KAMBSTAL KS 40, SKYFJLENGD 60 CM.

I ÖLL STEYPUKIL SKAL SETJA TENGIJARN K 10 C/C 30, LENGD 120 CM. JARNAGRINDUR SKAL STADSÉTTJA MED ÞARTILGÖRÐUM FJARLÆGDARKLOSSUM.

ALLAR MALSÞYNGINGAR ERU I CM. HEDARKOTAR ERU ÖEFNIR UPP A FULLFRÖGENGIN GOLFPLÖT.

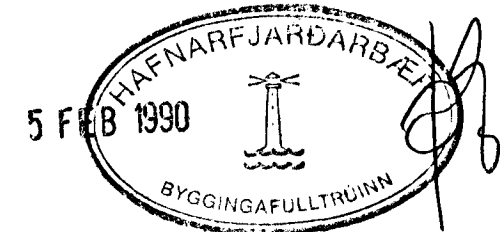

SJÁ TEIKNINGU L - I

VALLARÐARÉÐ • 21 HAFNARFJÖRÐI	NOVEMBER 1989
SÜKKLAR	MALLKVARÐI
TEKNIÖÖUNSTA SVEINS KARLSSONAR TFI	1:50
BEIARHAFNUN 2 220 HAFNARFJÖRÐUR 11-653045	TEIKNING
	B - I

Sveinn Karlsson