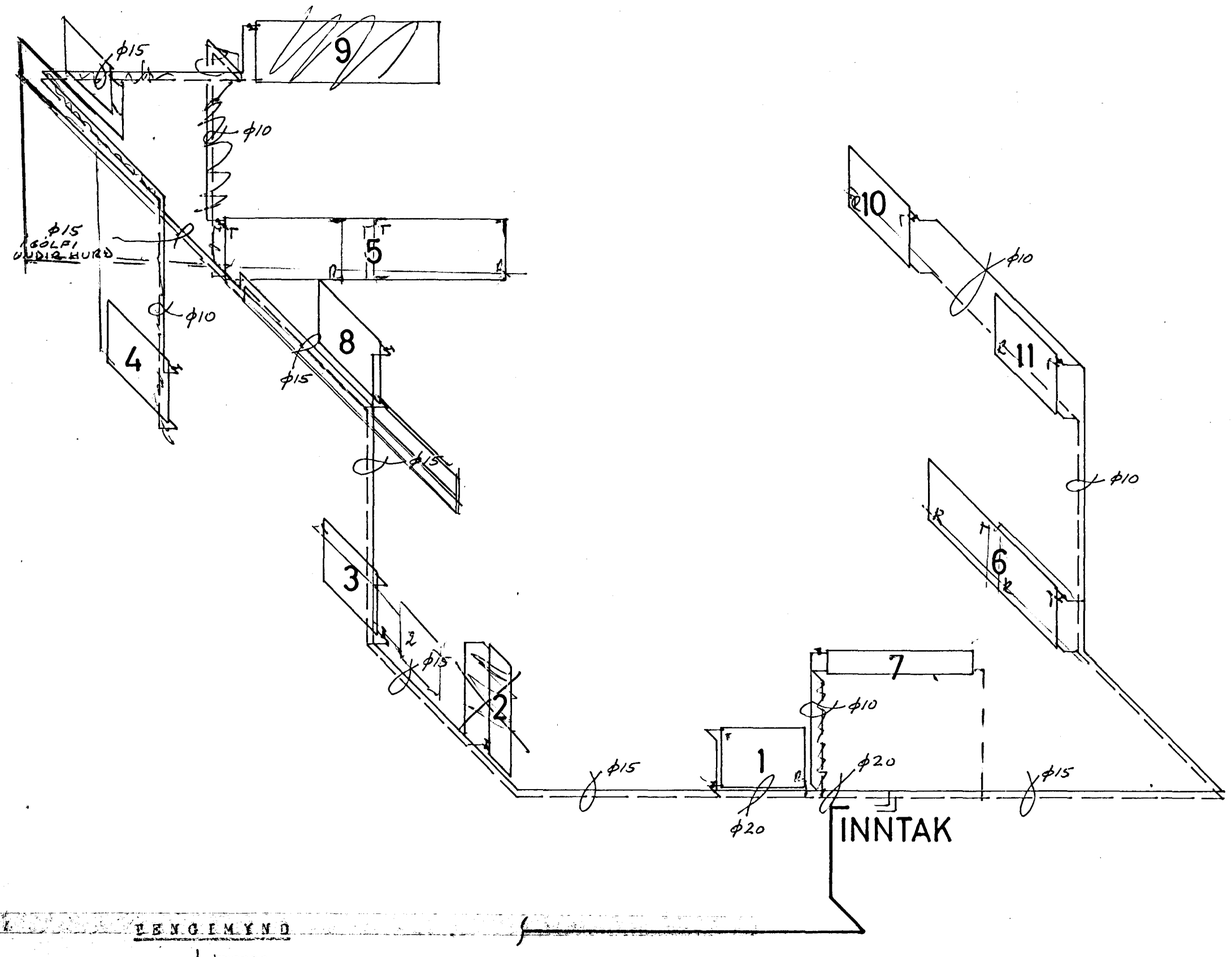

PIPUR: svört stálrör

FITTINGS: svartur randfittings

EINANGRUN: 2o mm glerullarhólkar vafðir álsalpappa

OFNLOKAR: á framrennsli t.d. Danfoss RAVL-3/8" sem stýrast af herbergishita

á bakrennsli t.d. Danfoss FJVR-3/8" sem stýrast af hitastigi bakrennslis

OFNAR: stálofnar prófaðir við 8 kg/cm^2 $\Delta t = 40°C$
loftakrúfur á öllum ofnum

PROFUN: lögnina skal prófa við 6 kg/cm^2 sem standa skal í 12 klst. án þess að falla

ATHS: ofnastærðir skal endurskoða á staðnum áður en ofnapöntun er gerð

OFNASKRÁ

ofn nr:	mesta lengd cm	mesta hæð cm	varma-þörf kcal/klst	stútar A B C D	gerð ofna:
1	100	70	450	CD	
2	60	X	250	CD	
3	90	X	600	AB	
4	100	70	675	AB	
5	330	70	1650	AB	
6	220	70	850	CD	
7	170	20	550	CD	
8	100	70	900	AB	
9	200	70	1200	AB	
1o	100	70	900	CD	
11	100	70	675	CD	

11 STK. 8.700 KCAL/KLST

ÞENGIMYND

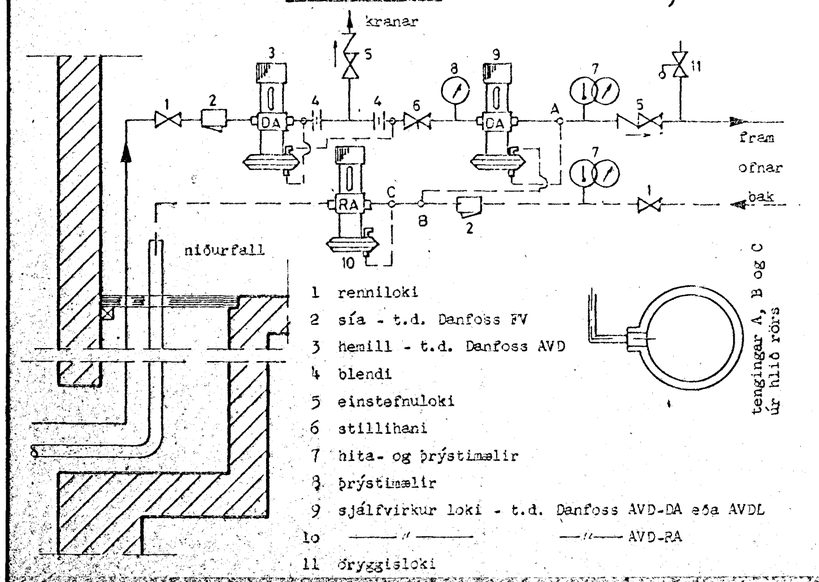

1 renniloki
2 sía - t.d. Danfoss FV
3 hemill - t.d. Danfoss AVD
4 blendi
5 einstefnuloki
6 stillihani
7 hita- og þrýstimælir
8 þrýstimælir
9 sjálfvirkur loki - t.d. Danfoss AVD-DA eða AVDL
1o ——"—— ——"—— AVD-RA
11 öryggisloki

16. maí 1983

RVÍK 1.MAÍ 83	HÚSASMIÐJAN H/F SÚÐAVOGI 3-5, RVÍK. SÍMI 84599 FÍFUHVAMMI KÓPAV. SÍMI 43521		GERÐ NR.
REIKN. TEIKN. SGS YFIRF.	Vallarbarð 2, Hafnarfirði		VERK NR. T 706
MÆLIKV. 1: 50	HITALÖGN , RÚMMYND		TEIKN NR. 27