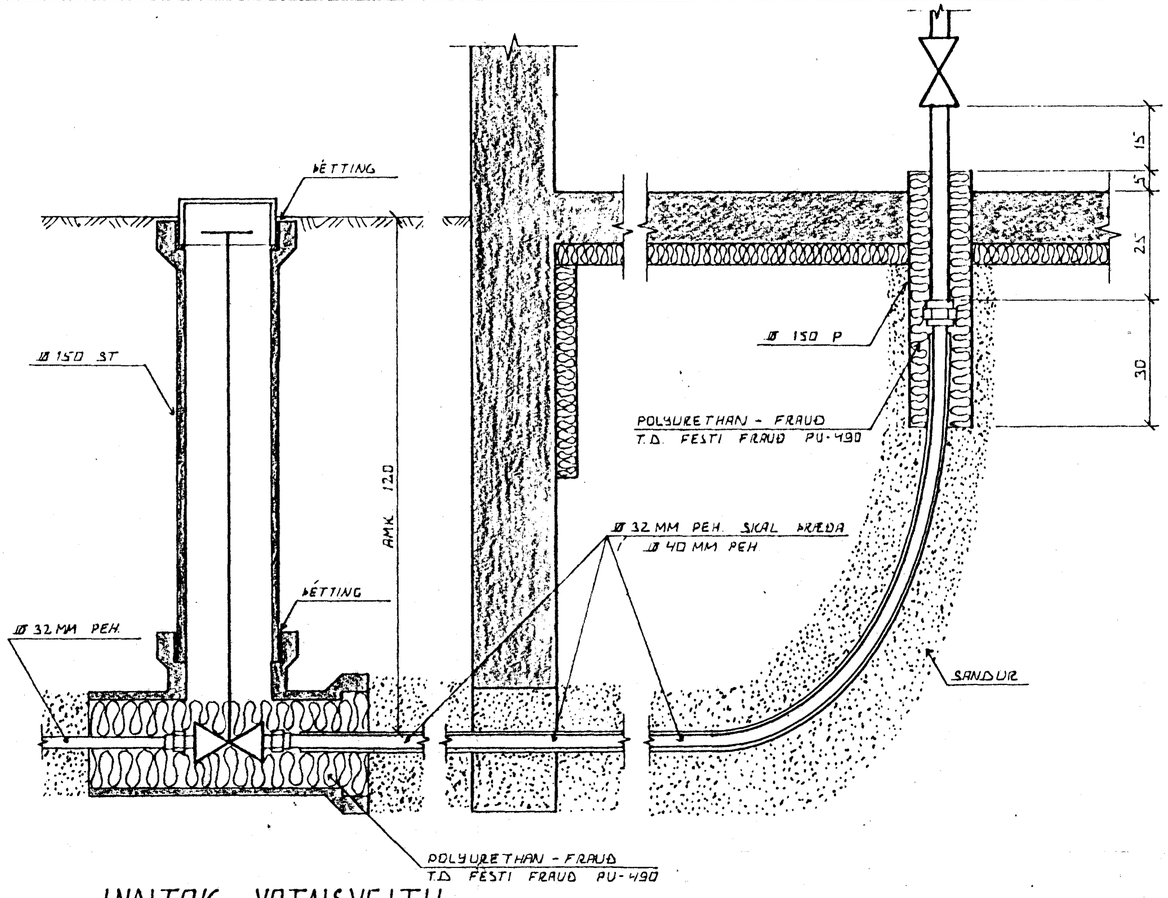

INNTAK VATNSVEITU

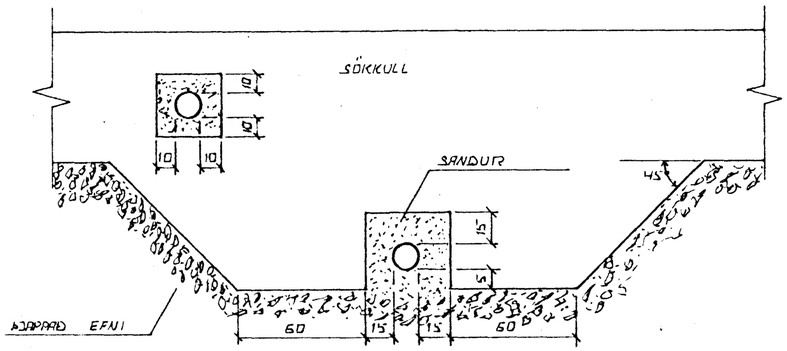

FRÁGANGUR LAGNA UNDIR OG Í SÖKKULVEGG.

GRAFIÐ SKAL FYRIR LÖGNUM UNDIR SÖKKLUM, ÁÐUR EN ÞEIR ERU STEYPTIR.

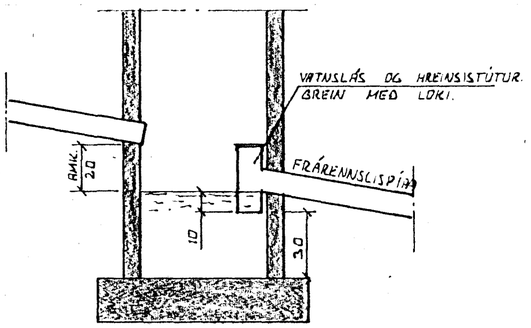

SAFNBRUNNUR

BRUNNUR FYRIR JARÐVATN OG REGNVATN. FRÁRENNSLISPÍPA SKAL VERA AMK. 150 CM FRÁ YFIRBORÐI JARÐVEGS.

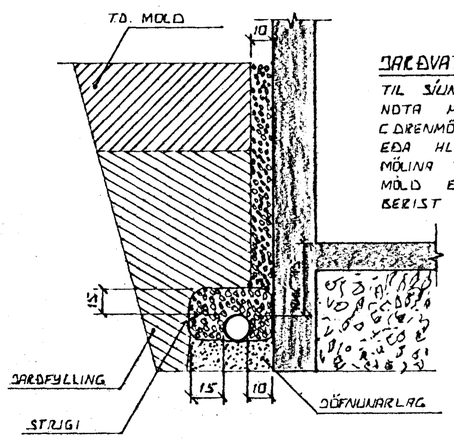

JARÐVATNSLAGNIR.

TIL SÍUNAR Á JARÐVATNI SKAL NOTA MÖL. STÆRÐ 07-3 CM. Í DRENMÖL Í SETJA SKAL STRIGA EÐA HLÍÐSTÆÐ EFNI YFIR MÖLINA TIL VARNAR ÞVÍ AÐ MÖLD EÐA FÍNN SANDUR BERIST Í LÖGNINA.

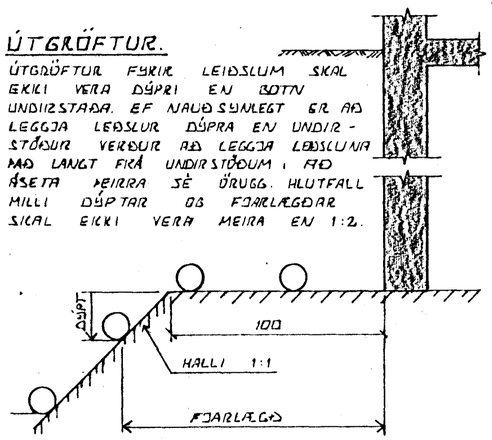

ÚTGRÖFTUR.

ÚTGRÖFTUR FYRIR LEIÐSLUM SKAL EKKI VERA DÝPRI EN BOTN UNDIRSTAÐA. EF NAUÐSYNLEGT ER AÐ LEGGJA LEIÐSLUR DÝPRA EN UNDIR-STÖÐUR VERÐUR AÐ LEGGJA LEIÐSLUNA MEÐ LANGT FRÁ UNDIRSTÖÐUM Í AÐ ÁSETA ÞEIRRA SÉ ÚRUGG. HLUTFALL MILLI DÝPTAR OG FJARLÆGÐAR SKAL EKKI VERA MEIRA EN 1:2.

17. júlí 1984 HAFNARFJARÐAR BÆR BYGGINGARFULLTRÚINN

BR.NR.	DAGS	EÐLI BREYTINGAR	SIGN.

VALLARBARÐ 5. HAFNARFIRÐI.

ALMENNAR SKÝRINGAR, FRÁRENNSLISLAGNIR OG INNTAK VATNSVEITU.

DAGS. MAÍ 1984.
HANNAÐ
TEIKNAÐ
VERK NR. 8411.

SIGURÐUR ÞORLEIFSSON TÆKNIFRÆÐINGUR F.T.F.Í.
STRANDGÖTU 11 HAFNARFIRÐI SÍMI 54751

BLAÐ NR. 2-03.