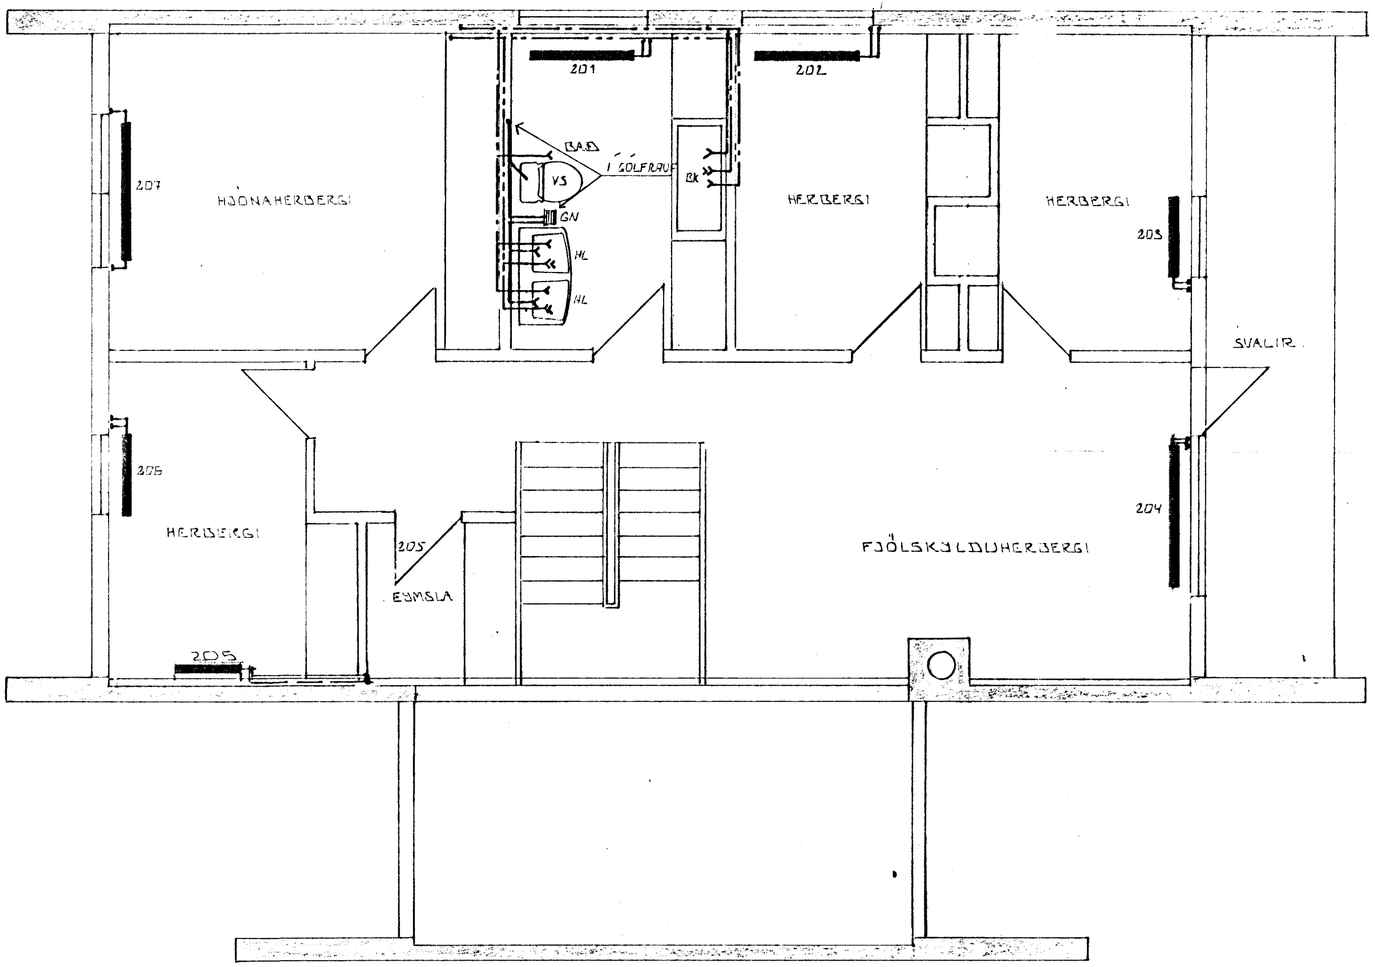

GRUNNMYND ~ 1:50

SKÝRINGAR

ALMENNAR SKÝRINGAR SJÁ BL. NR. 09.
GN Í BAÐH. HEFUR GEGNUMSTREYMI FRÁ HL.

HAFNARFJARÐARBÆR
30. ág. 1985
BYGGINGAFULLTRÚINN

BR.NR. DAGS. EÐLI BREYTINGAR SIGN.

VALLARBARÐ 6 HAFNARFIRÐI

HITA- VATNS OG FRÁRENNSLISLAGNIR.

RISHÆÐ

MÆLIKV. 1:50

DAGS. JAN. 1984.
HANNAÐ
TEIKNAÐ
VERK NR. 8321
BLAÐ NR. 06.

SIGURÐUR ÞORLEIFSSON TÆKNIFRÆÐINGUR FÍBÚT.
STRANDGÖTU 11 HAFNARFIRÐI SÍMI 54751