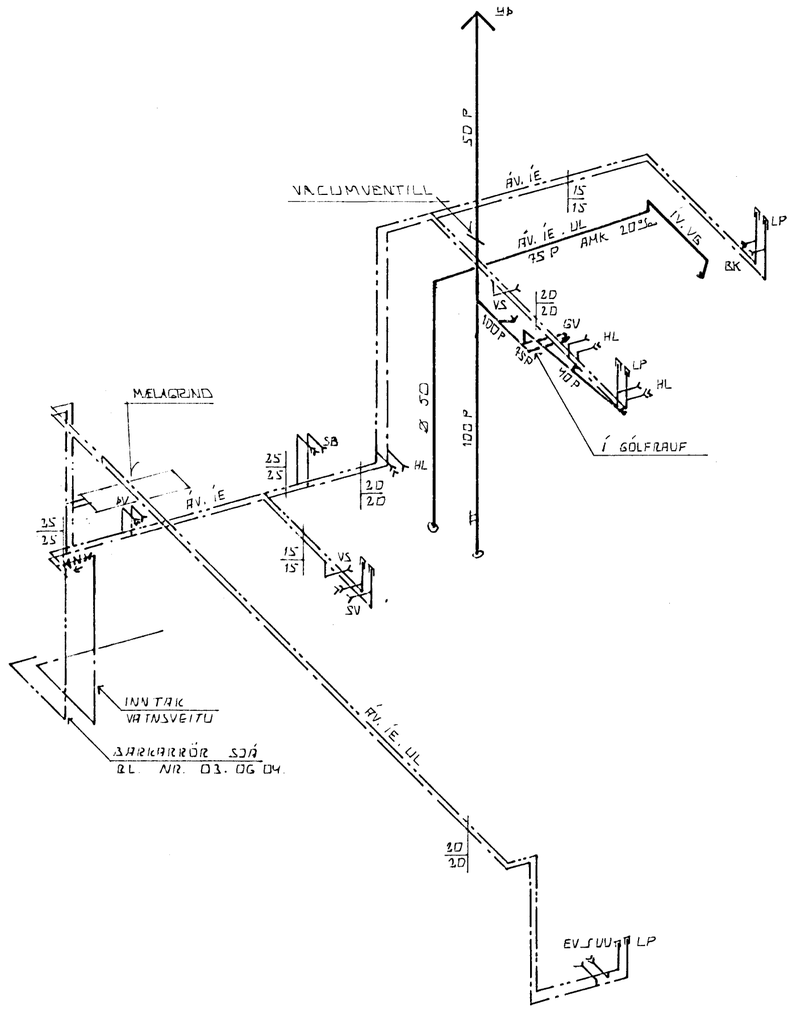

RÚMMYND 1:50

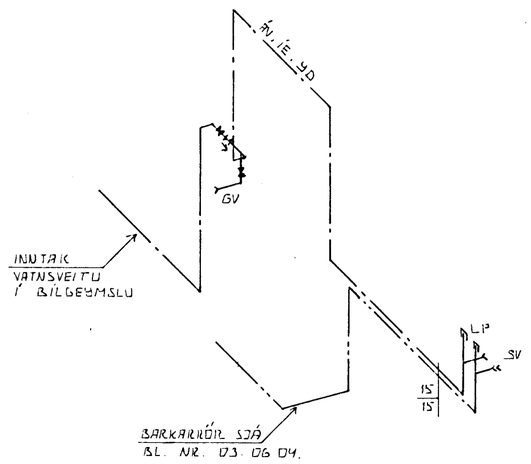

SKÝRINGAR

ALMENNAR SKÝRINGAR SJÁ BL. NR. 09.
ÖLL VINNA OG ALLT EFNI SKAL VERA SKV. GILDANDI STÖÐLUM OG REGLUGERÐUM.

HAFNARFJARÐARBÆR
30. ág. 1984
BYGGINGARFULLTRÚINN

BR.NR.	DAGS	EÐLI BREYTINGAR	SIGN.

VALLARBARÐ 6. HAFNARFIRÐI

RÚMMYND VATNS - OG FRÁRENNSLISLAGNA

MÆLIKV. 1:50

DAGS. JAN. 1984
HANNAÐ
TEIKNAÐ
VERK NR. 8321.
BLAÐ NR. 08.

SIGURÐUR ÞORLEIFSSON TÆKNIFRÆÐINGUR F.T.F.Í.
STRANDGÖTU 11 HAFNARFIRÐI SÍMI 54751