


30% BILGJA ER TILGÆTT
25% ER TILGÆTT ER TILGÆTT
OFNAKERE 15% ER TILGÆTT ER TILGÆTT

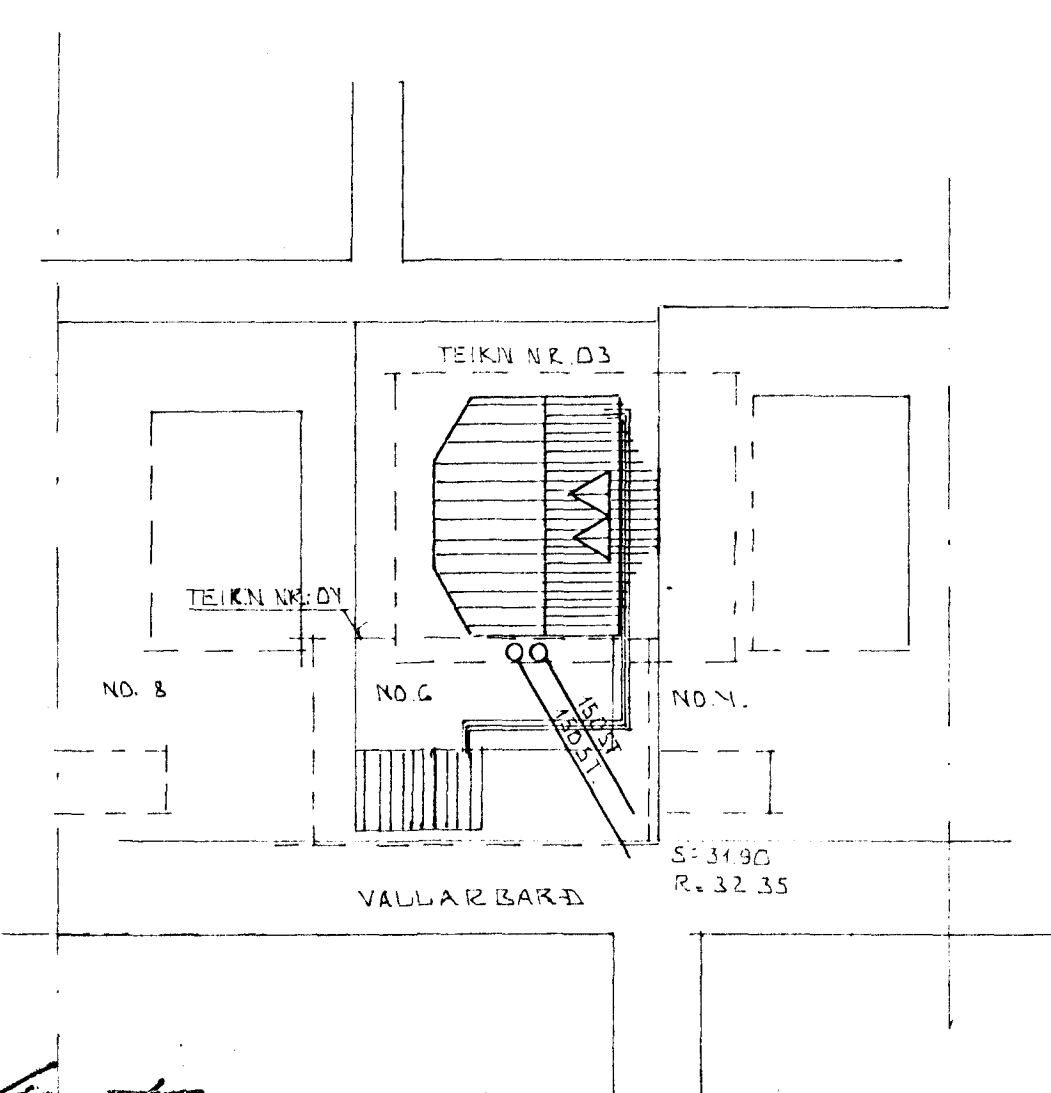

AFSTÖÐUMYND ~ 1:500

BR. NR.	DAGS	EDLI BREYTINGAR	SIGN.
VALLARBARÐ & HAFNARFIRÐI			DAGS. JÚNÍ '83
GRUNNMYND - GRUNNLAGNA			HANNAÐ 2e
MALKV. ~ 1:50			TEIKNARZ.
SIGURÐUR ÞORLEIFSSON TEKNIFRÉÐINGUR F.T.F.I.			VERK NR. 8321
STRANDGÖTU 11 HAFNARFIRÐI SÍMI 54751			BLADNR. 03.

BARKARÐOR 10MM
2STK. SVART.
1STK. SALV.

HITI - FRAM OG BAK
RENSLI OG HEITT
NEUSLUVATN.