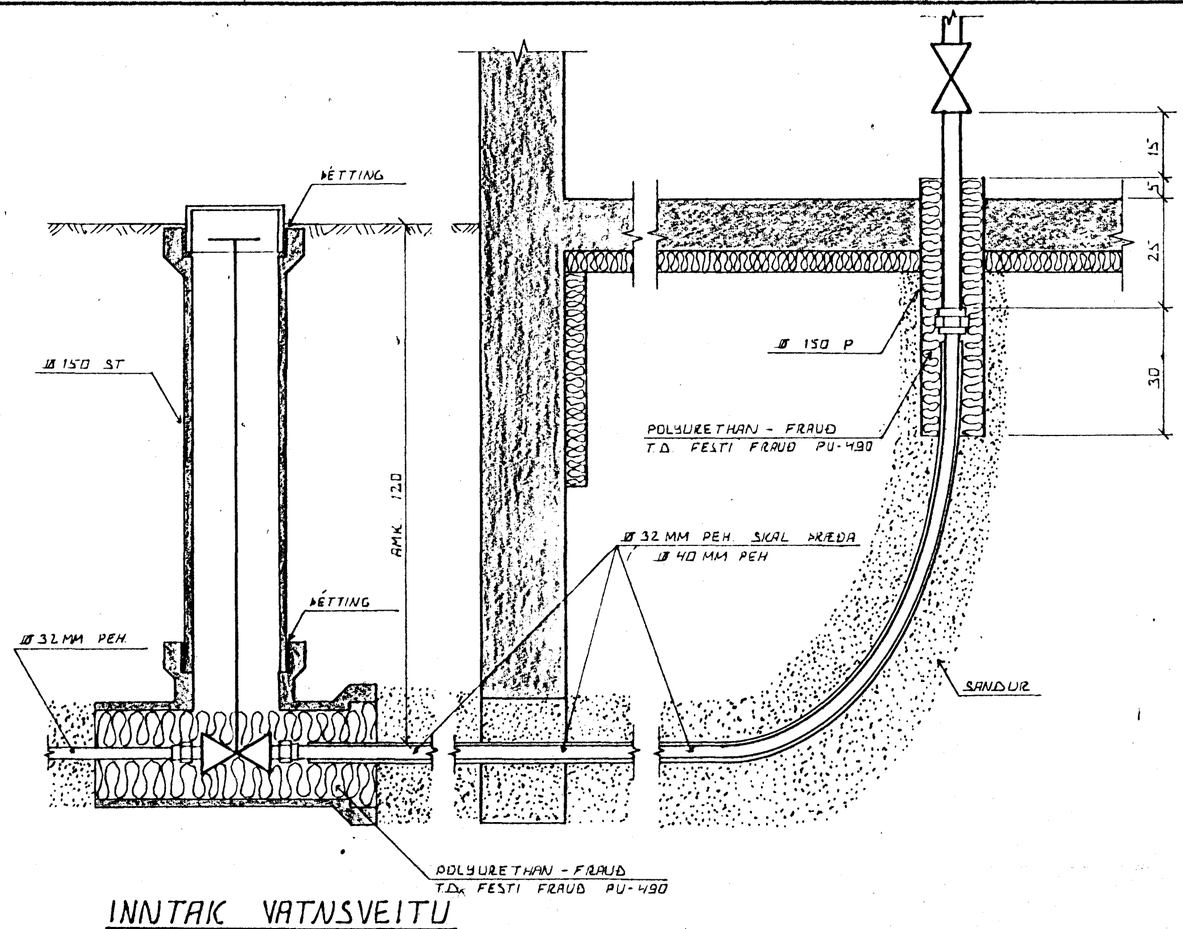

INNTAK VATNSVEITU

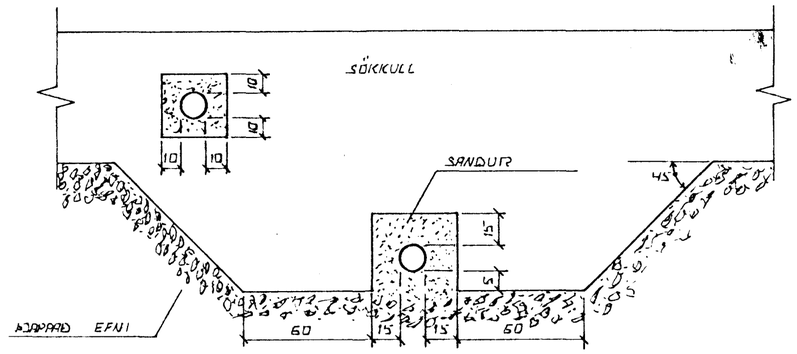

FRÁGANGUR LAGNA UNDIR OG Í SÖKKULVEGG.

GRAFIÐ SKAL FYRIR LÖGNUM UNDIR SÖKKLUM, AÐUR EN ÞEIR ERU STEYPTIR.

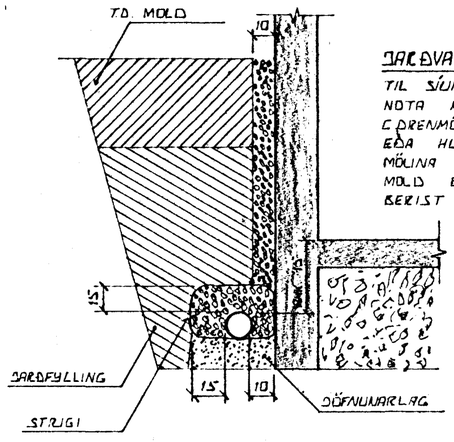

JARÐVATNSLAGNIR.

TIL SÍUNAR Á JARÐVATNI SKAL NOTA MÖL. STÆRÐ 07-3 CM. Í DRENMÖLINA SETJA SKAL STRIGA EÐA HLIÐSTÆÐ EFNI YFIR MÖLINA TIL VARNAR ÞVÍ AÐ MOLD EÐA FÍNN SANDUR BERIST Í LÖGNINA.

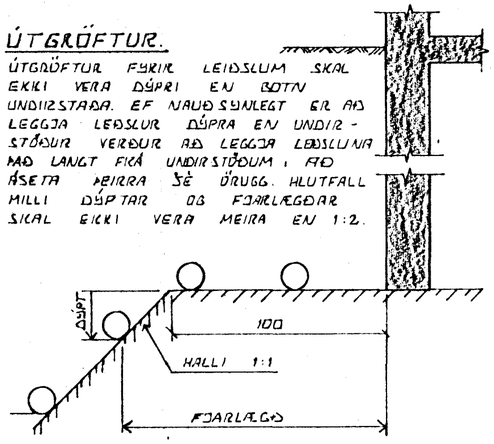

ÚTGRÖFTUR.

ÚTGRÖFTUR FYRIR LEIÐSLUM SKAL EKKI VERA DÝPRI EN BOTN UNDIRSTAÐA. EF NAUÐSYNLEGT ER AÐ LEGGJA LEÐSLUR DÝPRA EN UNDIR-STÖÐUR VERÐUR AÐ LEGGJA LEÐSLUNA NÁÐ LANGT FRÁ UNDIRSTÖÐUM Í AÐ ÁSETA ÞEIRRA SÉ ÖRUGG. HLUTFALL MILLI DÝPTAR OG FJARLÆGÐAR SKAL EKKI VERA MEIRA EN 1:2.

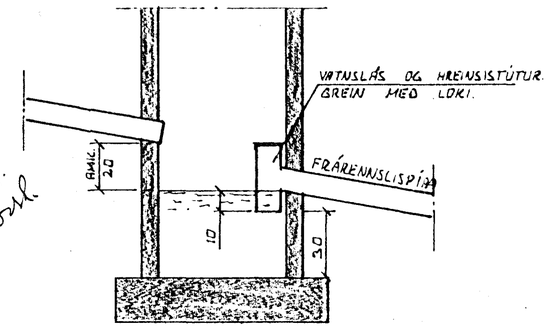

SAFNBRUNNUR

BRUNNUR FYRIR JARÐVATN OG REGNVATN. FRÁRENNSLISPÍPA SKAL VERA AMK. 150 CM FRÁ YFIRBORÐI JARÐVEGS.

17. júlí 1984 HAFNARFJARÐARBÆR BYGGINGAFULLTRÚINN

BR.NR.	DAGS	EÐLI BREYTINGAR	SIGN.

VALLARBARÐ 7. HAFNARFIRÐI

ALMENNAR SKÝRINGAR, FRÁRENNSLISLAGNIR OG INNTAK VATNSVEITU.

DAGS. MAÍ 1984

HANNAÐ

TEIKNAÐ

VERK NR. 8412.

SIGURÐUR ÞORLEIFSSON TÆKNIFRÆÐINGUR F.T.F.I.

STRANDGÖTU 11 HAFNARFIRÐI SÍMI 54751

BLAÐ NR. 2-03.