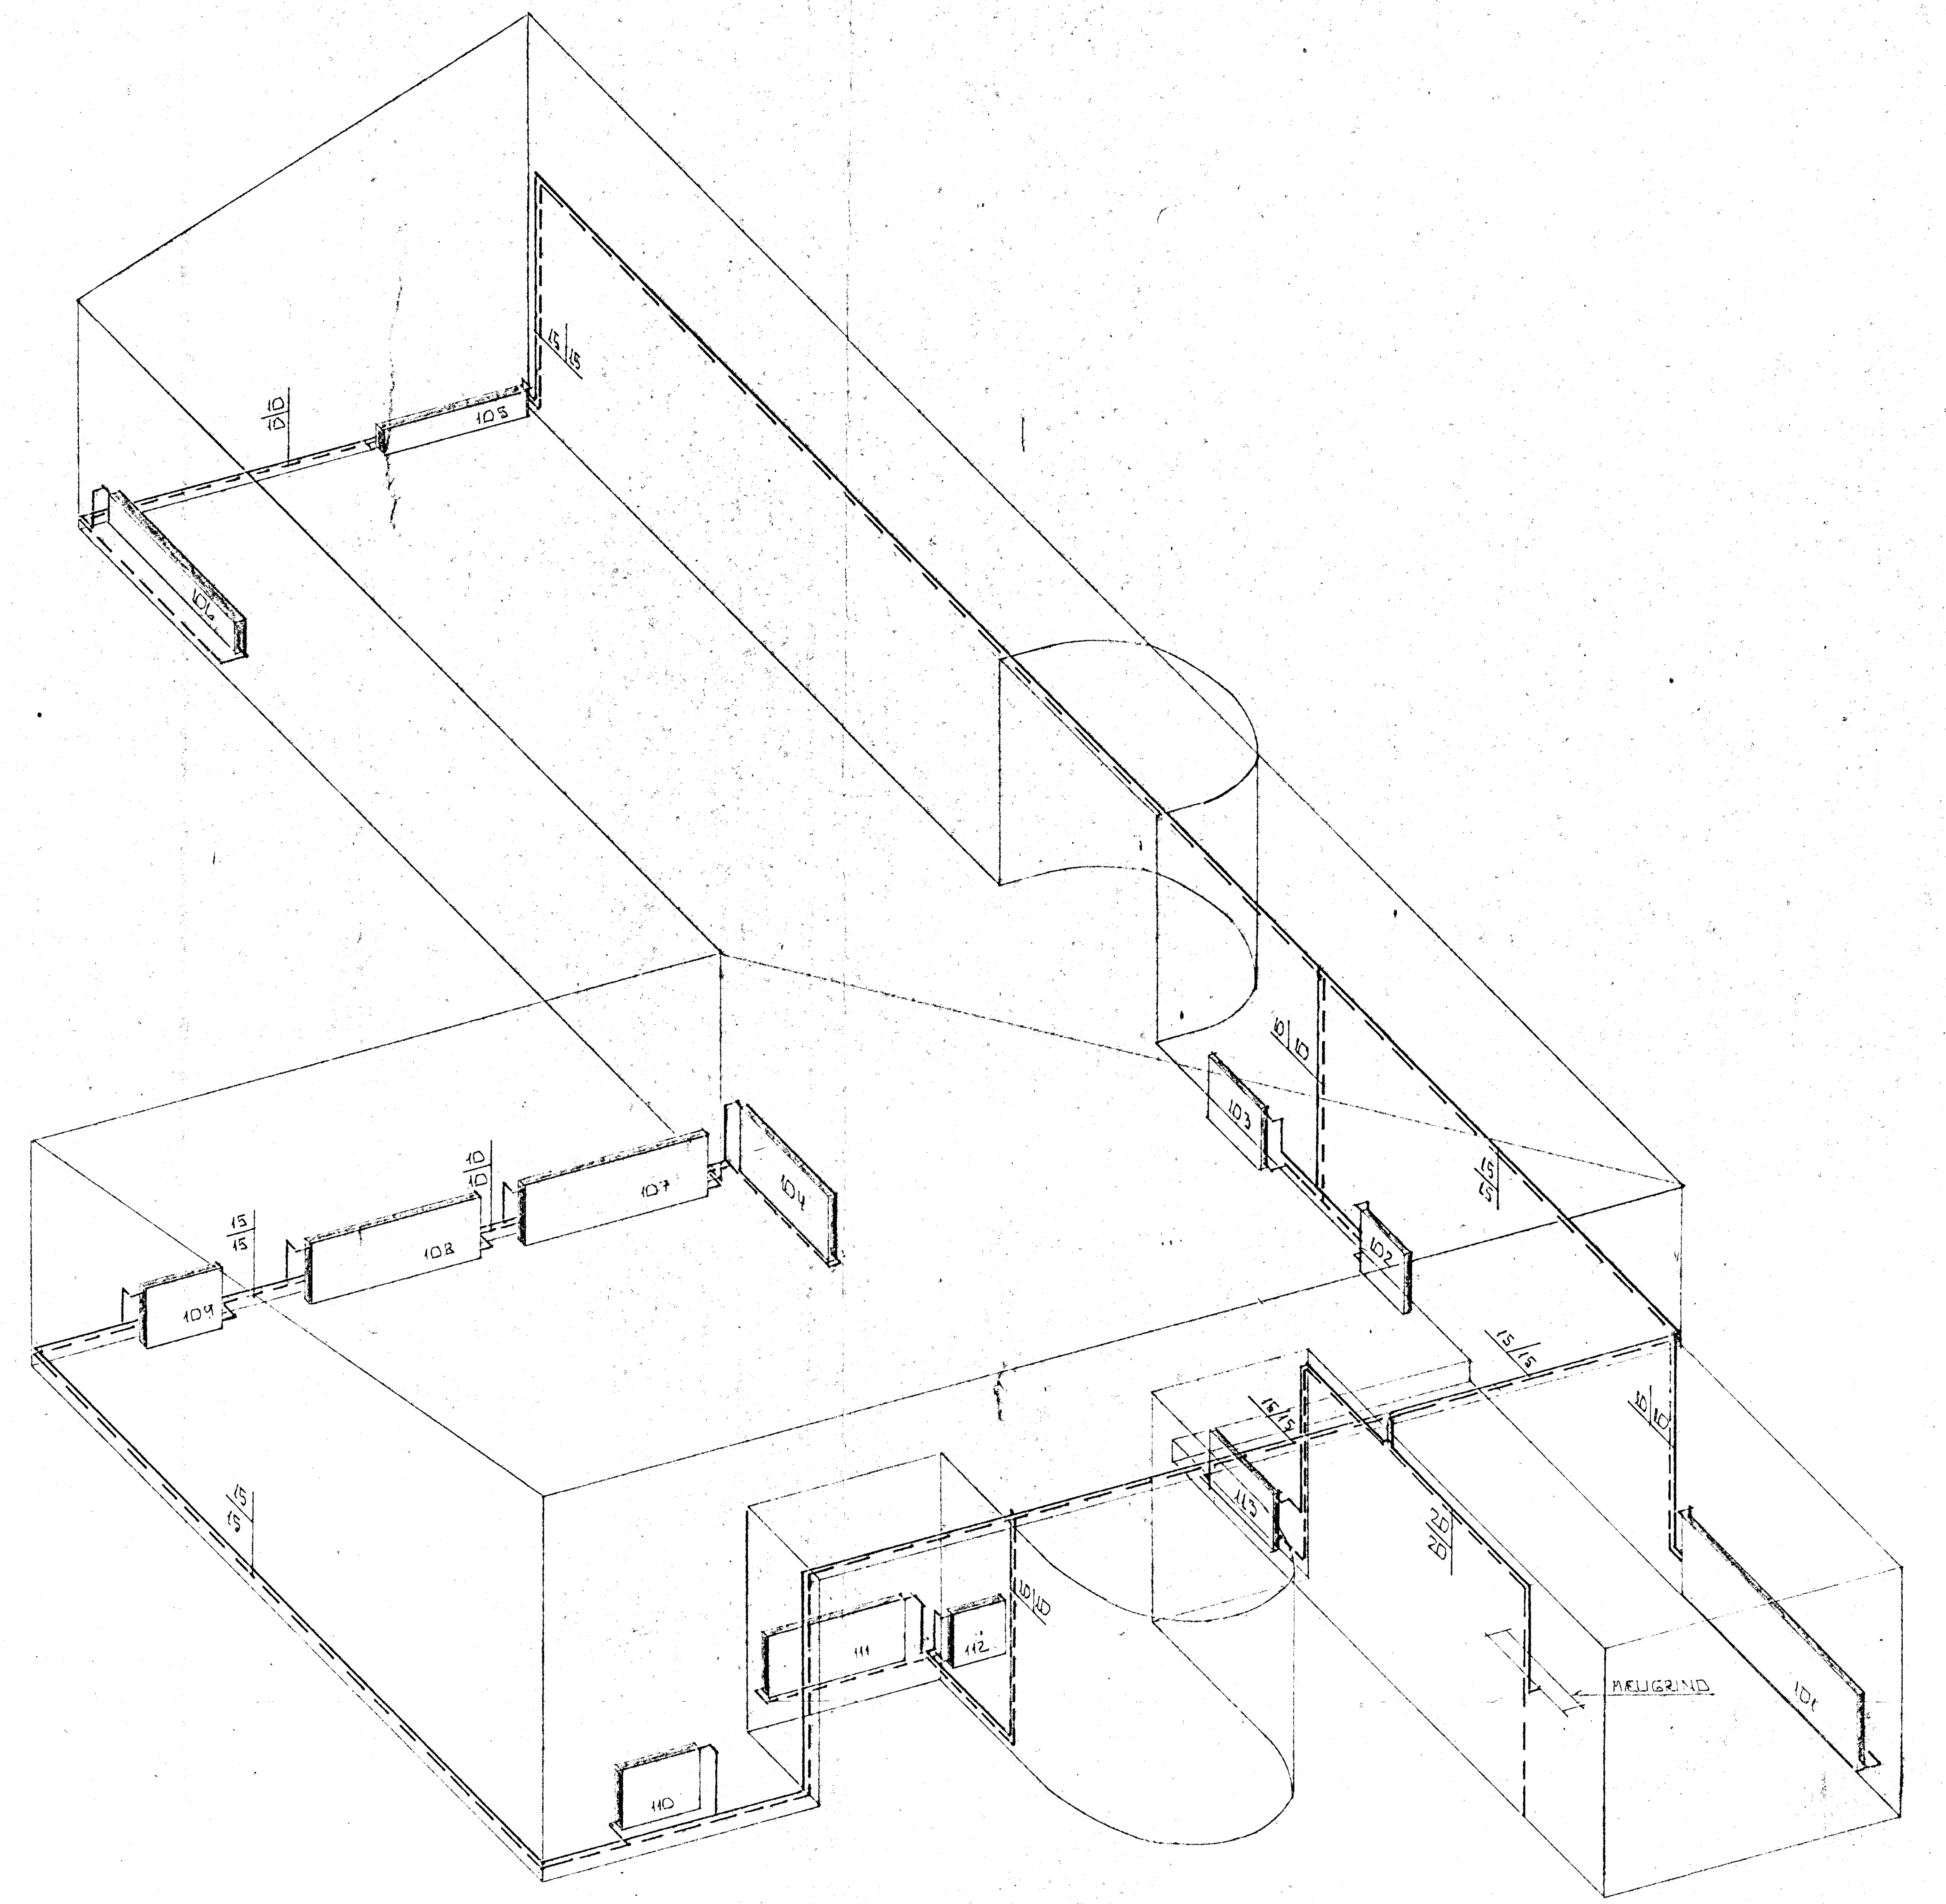

RÚMMYND HITALAGNA 1:50

8. april 1988 HAFNARFJARÐARBÆR BYGGINGAFULLTRÚI EV

BR.NR.	DAGS	EÐLI BREYTINGAR	SIGN.

VALLARBARÐ 7 HAFNARFIRÐI

RÚMMYND HITALAGNA

MÆLIKV. 1:50

SIGURÐUR ÞORLEIFSSON TÆKNIFRÆÐINGUR F.T.F.Í.

STRANDGÖTU 11 HAFNARFIRÐI SÍMI 54751

DAGS. APRÍL' 87

HANNAÐ

TEIKNAÐ

VERK NR. 8412

BLAÐ NR. 2-04