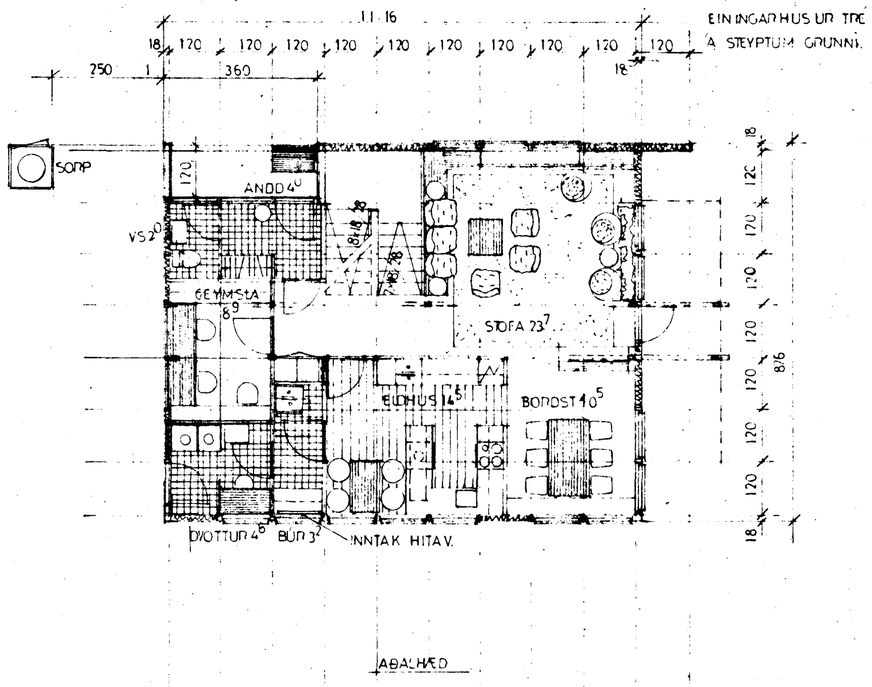

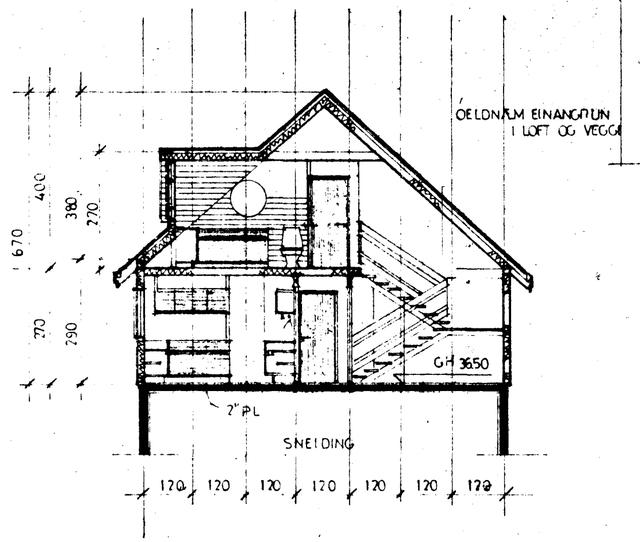

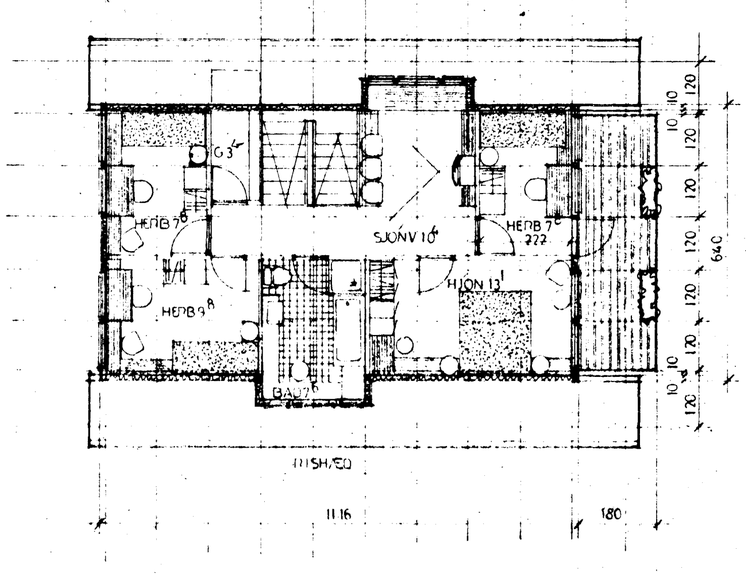

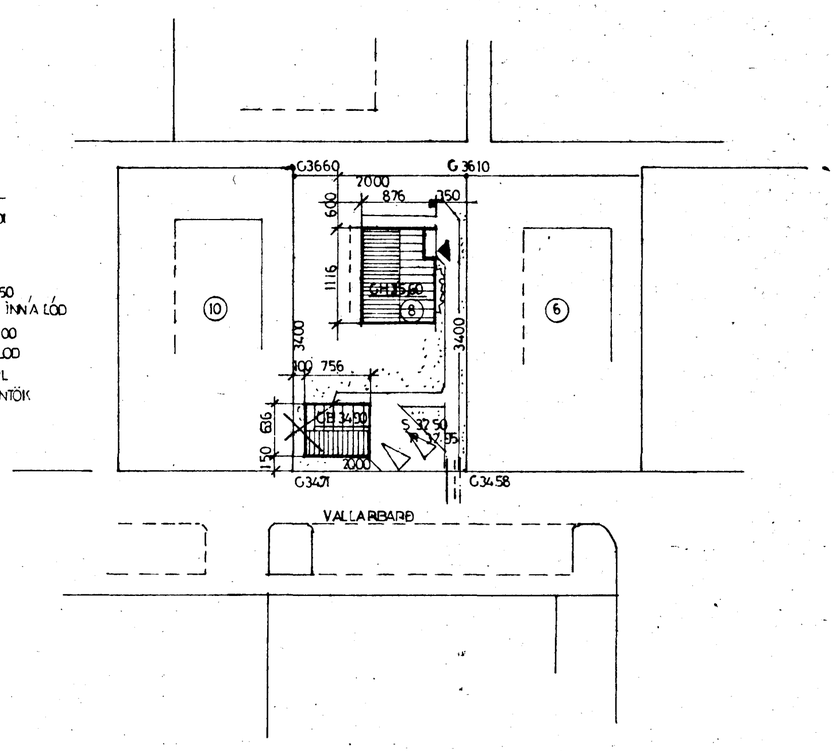

AFSTÖÐUMYN 1:500

△ : KVÖD UM BÍLSTÆÐI

GH : GÓLFHÆÐ ÍBÚÐAR

GB GÓLFHÆÐ BÍLSKÚRS

—— : SKÓLPHEIMÆÐ Ø150

S TENGIHÆÐ HEIMÆÐ 1M INN Á LÓÐ

– – – REGNVHEIMÆÐ Ø100

R : TENGIHÆÐ 1M INN Á LÓÐ

—·—·— VATNSHÆÐ Ø32PL

HITAVEITU OG RAFMAGNSINNTÖK ERU Á GÖTUHUÐ HÚS.

tifftopdf - www.rubisoftware.com - Demo Version

Samþ. Út á fundi byggingarnefnar 28.9.1983.
BYGGINGARFULLTRÚINN Í HAFNARFIRÐI

Ákvöðum um bílg. fæstæð.

9030-0080.01

HÚSEININGAR H/F SIGLUFIRÐI FJARÐARHÚS	VEGGIR MEÐALGILDI K < 1.0 W/M²°C LOFT EINANGRAÐ M/5" K<0.3 GÓLF ——— M/2PL K<0.4	FLATARMÁL : HÆÐ + RIS = SAMTALS 93.4 + 74.6 = 168 M² RÚMMÁL BR: 472 M³	MÆLIKV. 1:100 / 1:500 DAGS./TEIKNAÐ SEPT 83 AVO	BREYTT: SIGN.	VERKEFNI DANIEL FRIÐRIKSSON VALLARBARÐ 8 HAFNARFIRÐI
			HÖNNUN TEIKNISTOFAN AVO. A. VIÐAR OLSEN TFR. BORGARTÚNI 18 RVK. S 11880		TEIKNING: GRUNNMYNDIR SNEIÐING AFSTÖÐUMYND

VERK NR: 293

TEIKN. NR: 10 0