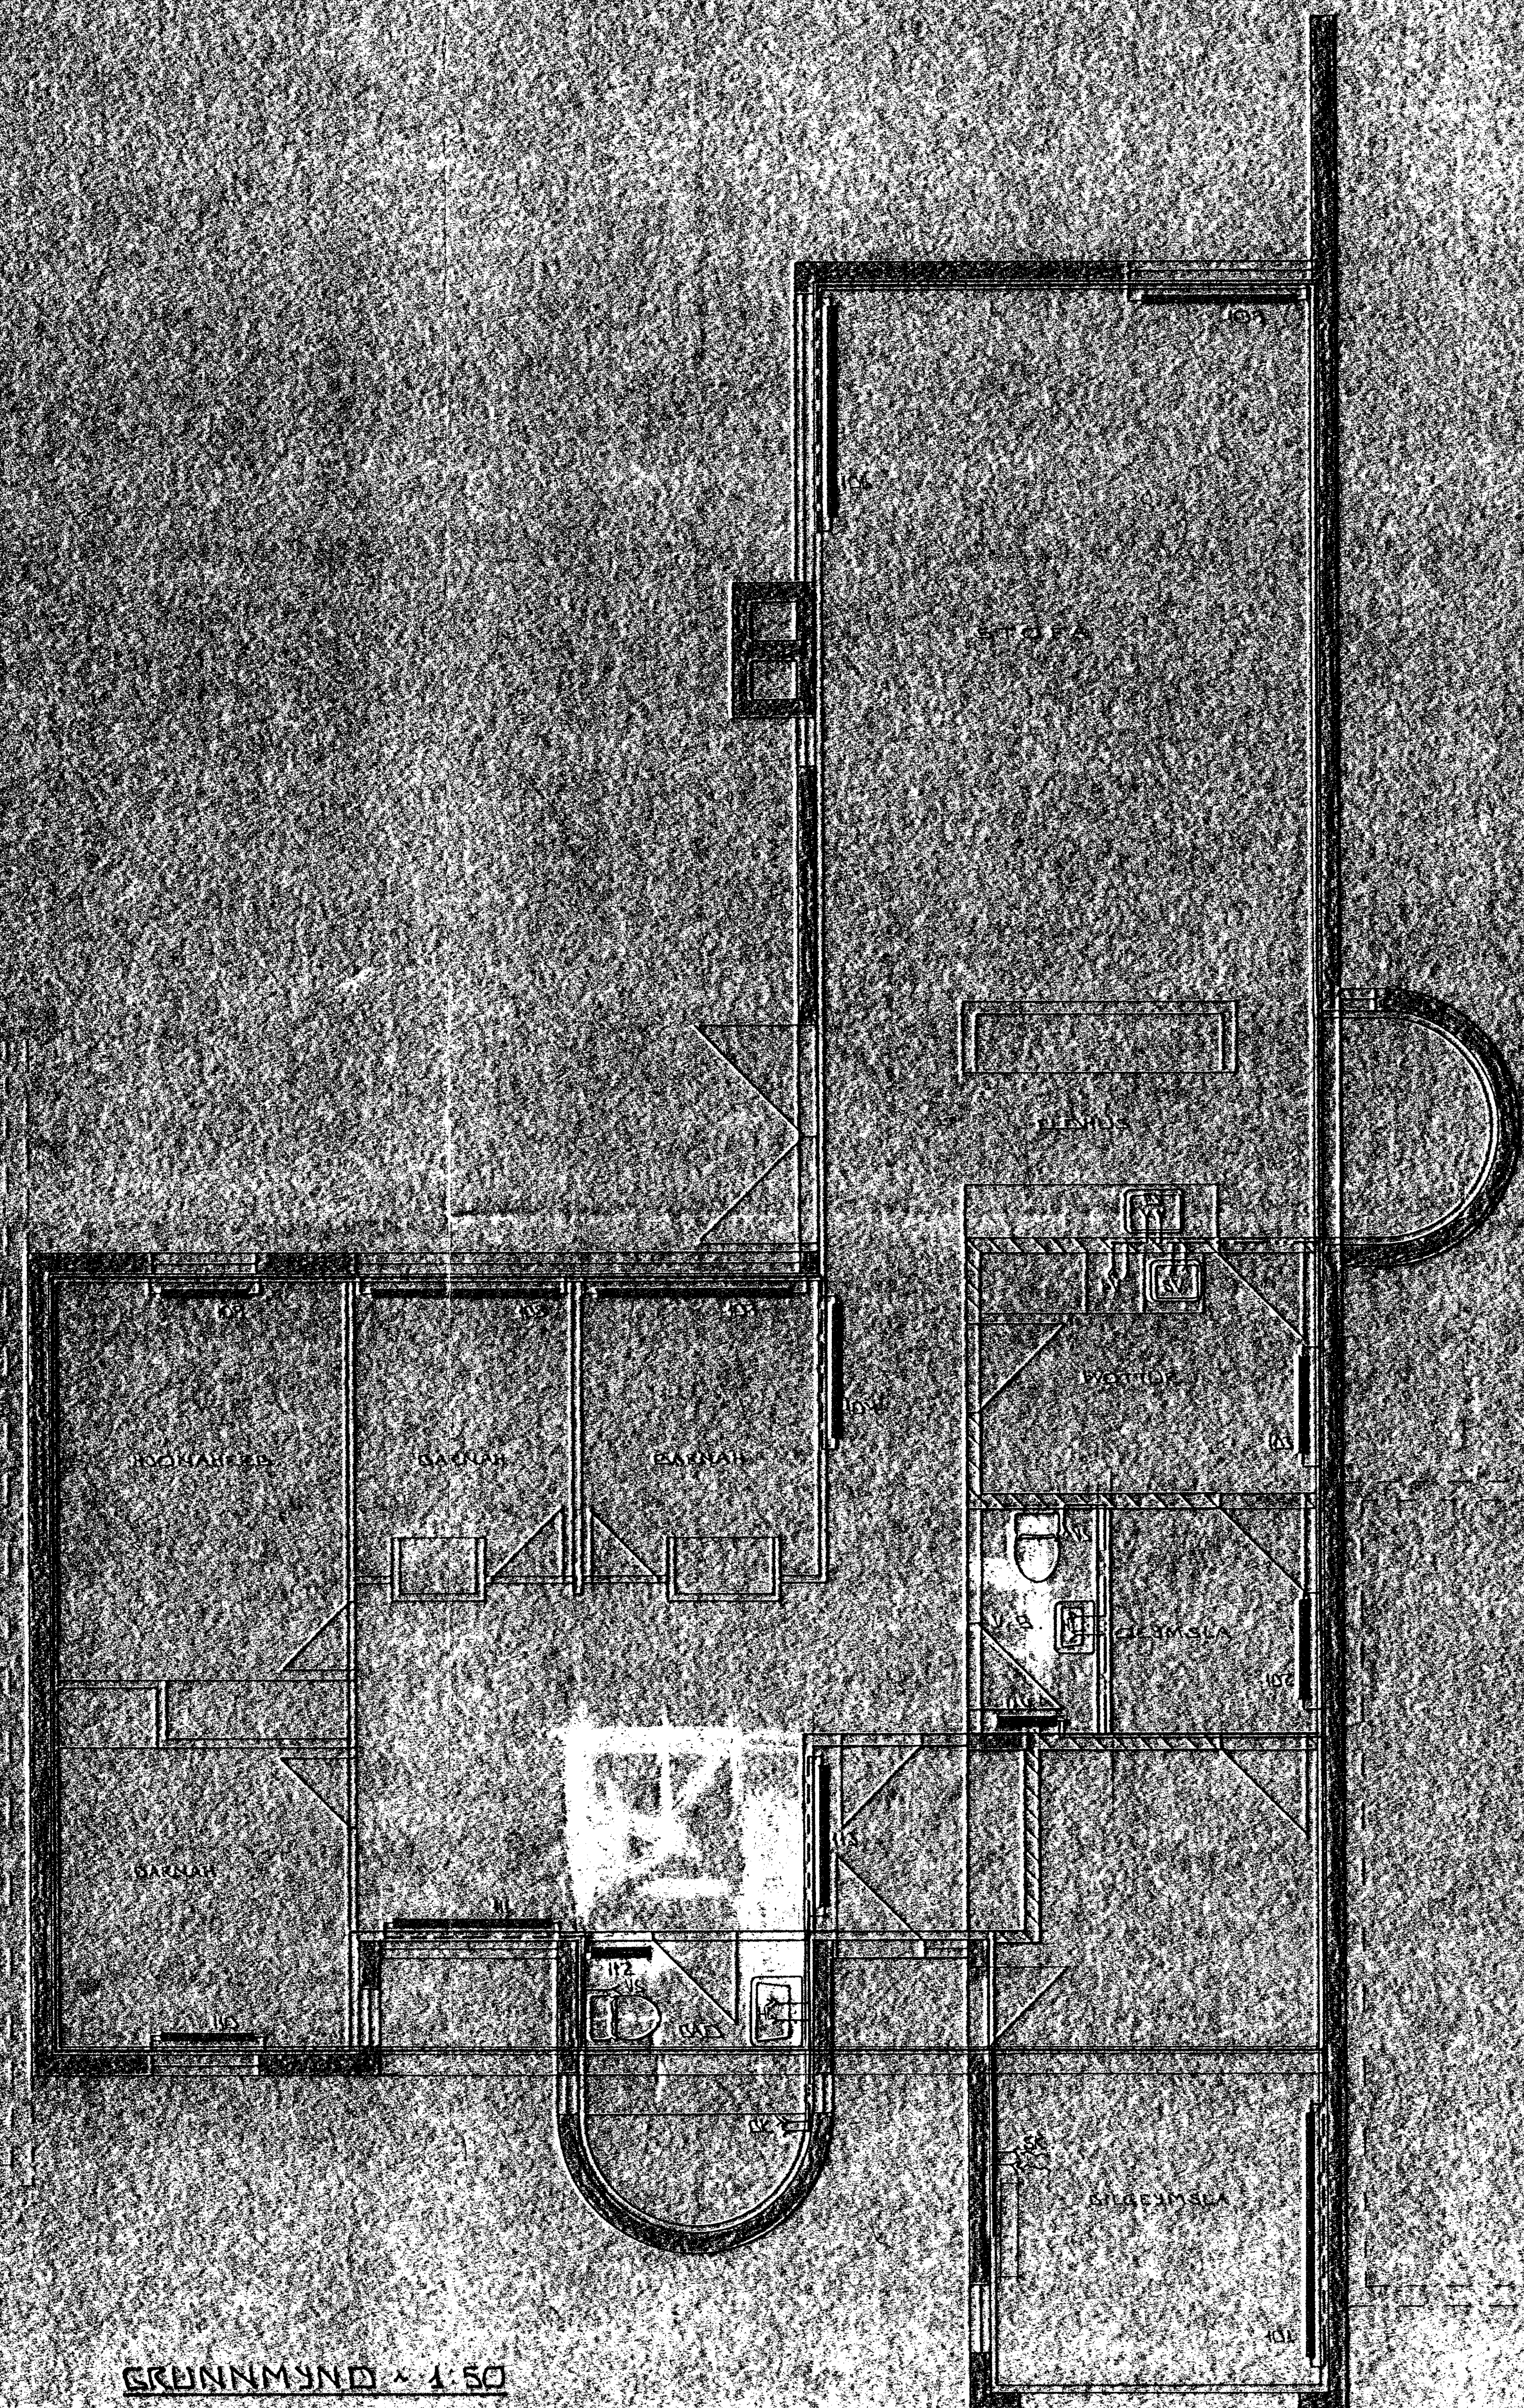

GRUNNMYND - 1:50

10.9.1987 HAFNARFJARÐARBÆR BYGGINGAFULLTRÚI

BR.NR.	DAGS.	EÐLI BREYTINGAR	SIGN.
01	27.4.'87	SKV. ÓSK EIGANDA	

VALLARBARÐ 9 HAFNARFIRÐI

HITA VATNS- OG FRÁRENNSLISLAGNIR.

MÆLIKV. 1:50

SIGURÐUR ÞORLEIFSSON TÆKNIFRÆÐINGUR F.T.T.Í.

STRANDGÖTU 11 HAFNARFIRÐI SÍMI 54751

DAGS.	APRÍL '87
HANNAÐ	
TEIKNAÐ	
VERK NR.	8413
BLAÐ NR.	2-03